

SISTEMES


A.1	SISTEMA VIARI
A.2	SISTEMA FERROVIARI
c.0	RESERVA D'EQUIPAMENT LOCAL
c.1	EQUIPAMENT EDUCATIU
c.6	EQUIPAMENT PER SERVEIS URBANS
d.1	PLACES I JARDINS URBANS
d.2	PARCS VEINALS

ZONES


2b1'	RESIDENCIAL UNIHABITATGE EN CONJUNTS AMB ESPAIS OBERTS
2b2'	RESIDENCIAL EN CONJUNTS AMB ESPAIS OBERTS
2b3'	SERVEIS A LA RESIDÈNCIA AMB ESPAIS OBERTS
4b	EQUIPAMENT PRIVAT / DOTACIÓ COMUNITÀRIA

UE.05.02/1	UNITAT D'EDIFICACIÓ
---	ALINEACIÓ OBLIGATORIA
---	DIRECTRIU OBLIGATORIA
UO.05.02	UNITATS D'ORDENACIÓ
---	AMBIT PLA PARCIAL

FINCA:	05.02
UNITAT D'ORDENACIÓ:	UO.05.02
UNITAT D'EDIFICACIÓ:	UE.05.02/1
SUPERFÍCIE:	4453 M2

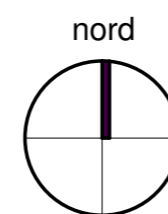

PLANTA D'EMPLAÇAMENT,
Esc. 1:1.500

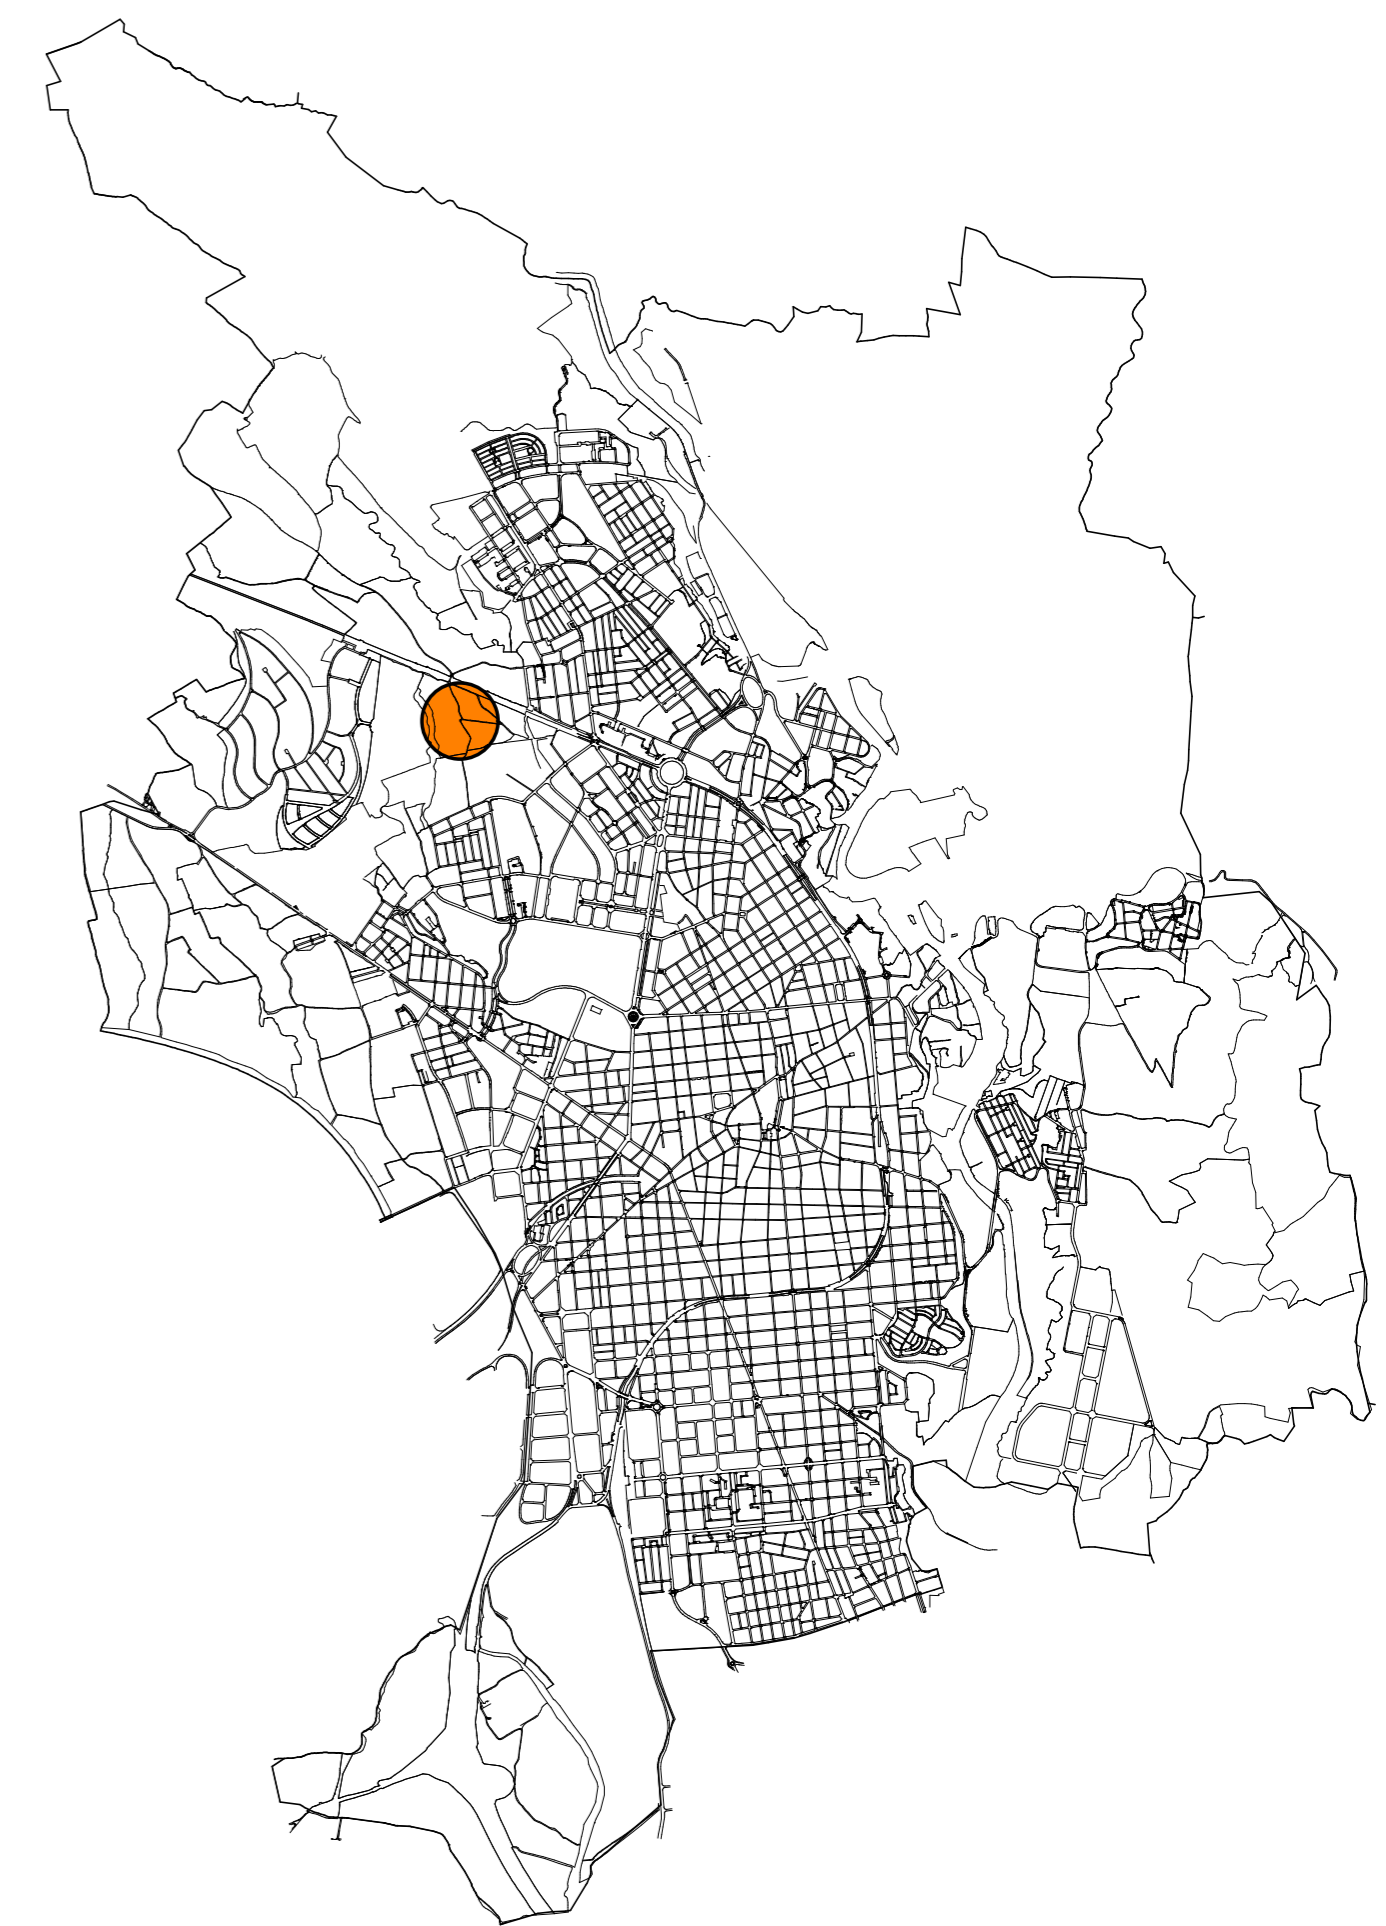

PLANTA DE SITUACIÓ A SABADELL,
Esc. 1:40.000



PLANTA TOPOGRÀFIC, Esc. 1:250

39 CAN LLONG 4 **1.1***

SITUACIÓ E-1/40.000
EMPLAÇAMENT E-1/1.500
TOPOGRÀFIC E-1/250

PROJECTE EXECUTIU D'EDIFICI DE 69 HABITATGES AMB PROTECCIÓ OFICIAL, LOCALS COMERCIALS I APARCAMENTS

LOCALITZACIÓ:
Avda. d' Estrasburg, 47-59
Parcel·la 5.02 - Barri de Can Llong (SABADELL)

VIMUSA. DEPARTAMENT TÈCNIC

RICARD PERICH arquitecte RAFEL GALVEZ arquitecte EDUARD FREIXAS arquitecte

Març 2009

Substitueix al plànol núm.	data
Substituit pel plànol núm.	data

PROMOTOR:

© Blasco de Garay, 17 (SABADELL)
TLF: 93 745 79 16 - FAX: 93 727 14 48
a/e: e.freixas@vimusa.com