




D-1 Detall pati. Esc.1/10

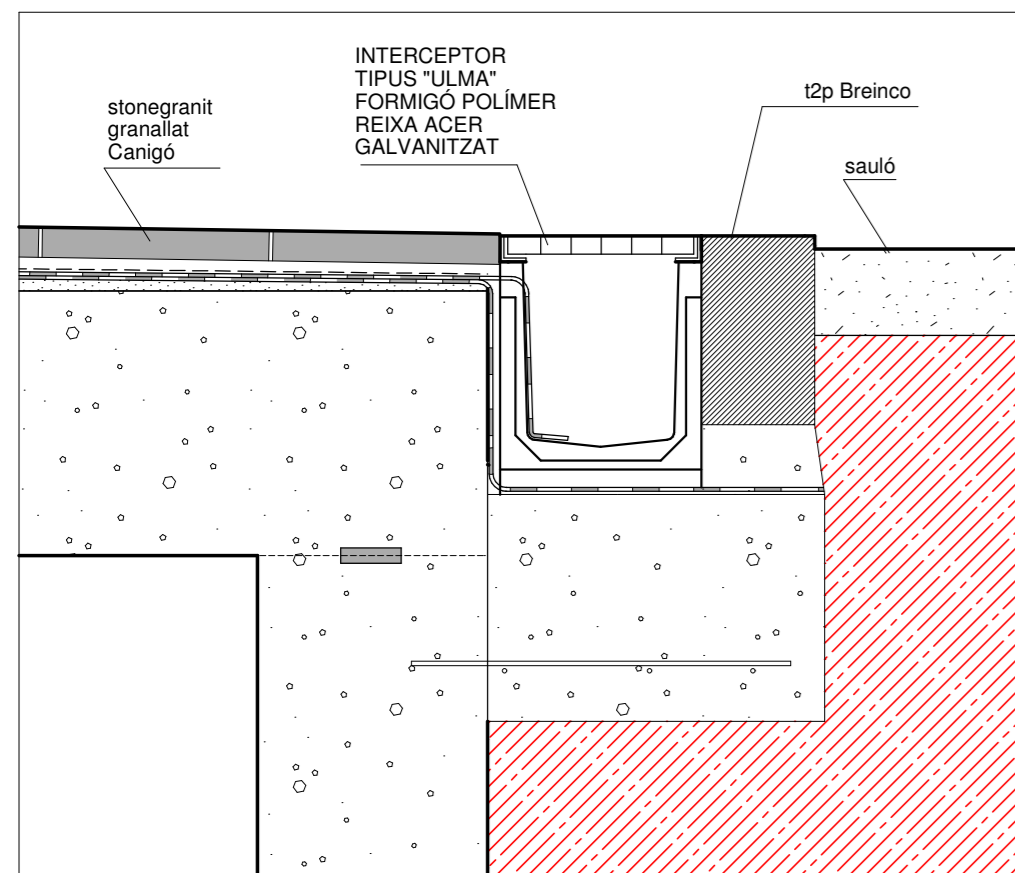


D-2 Detall pati. Esc.1/10

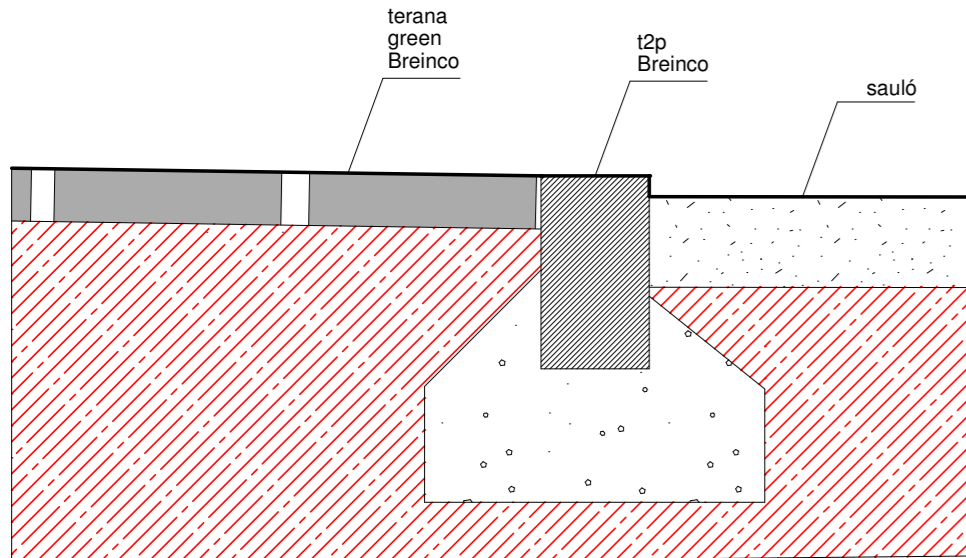


D-5 Detall pati. Esc.1/10

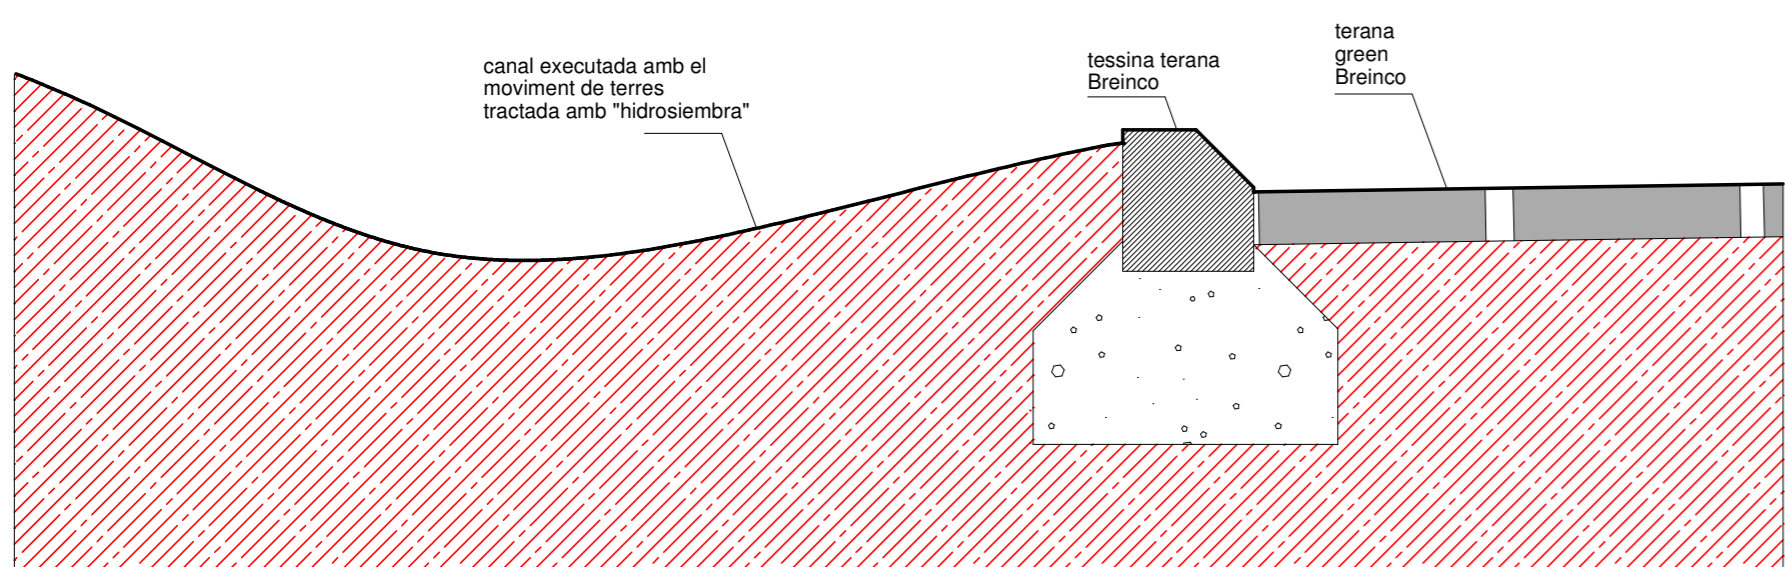


D-4 Detall pati. Esc.1/10

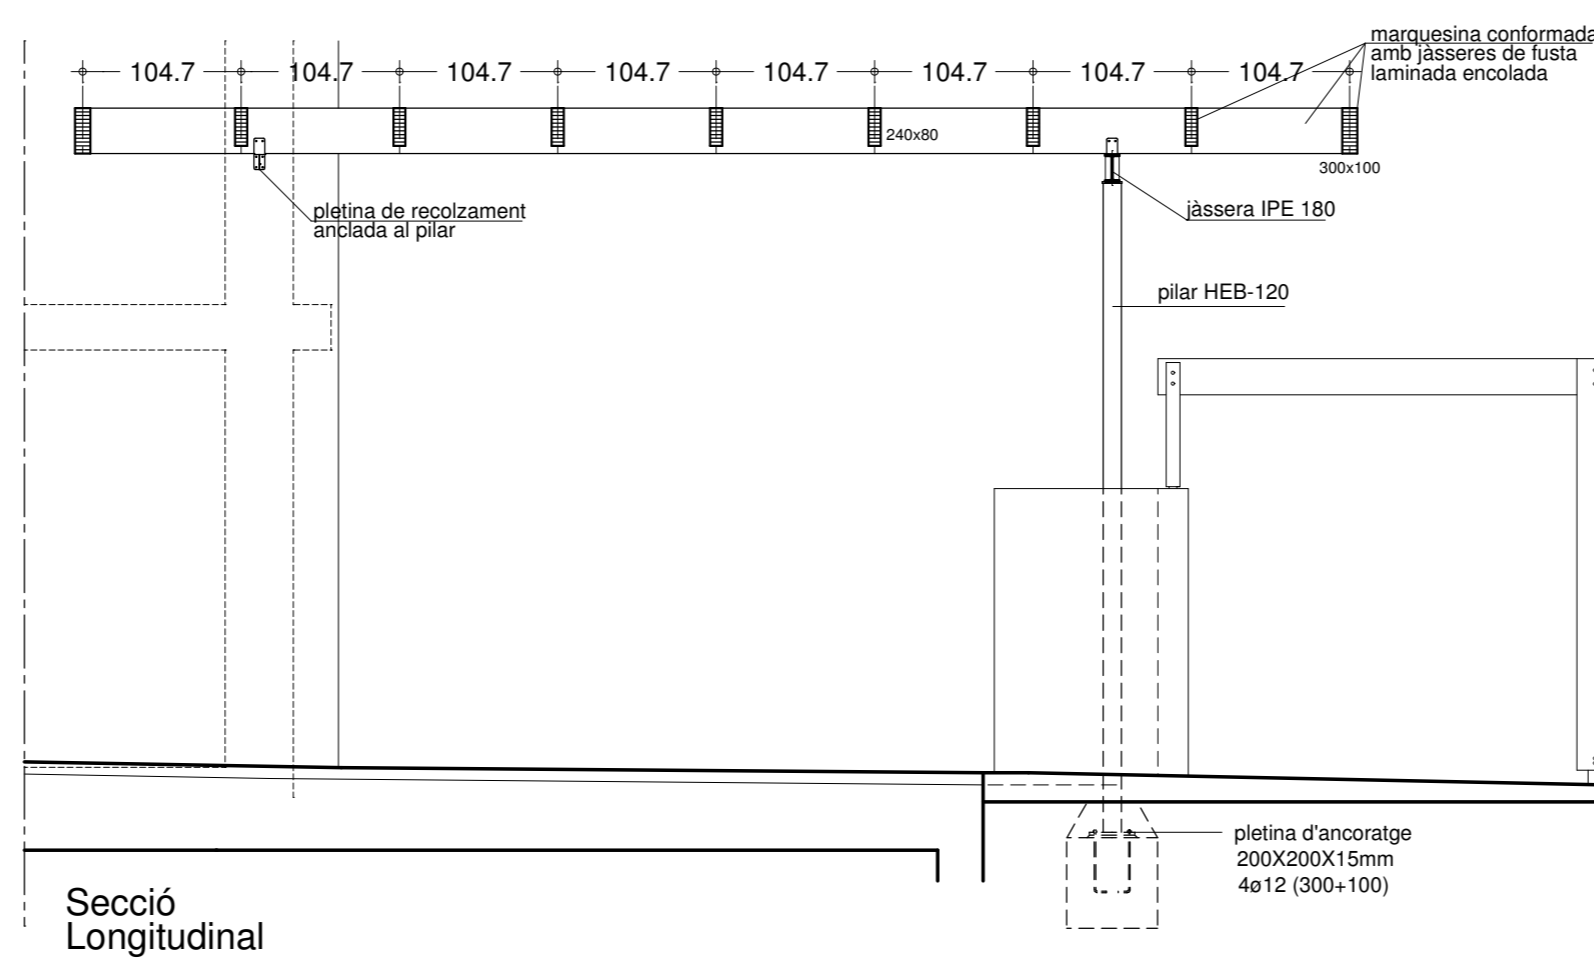

Secció Longitudinal

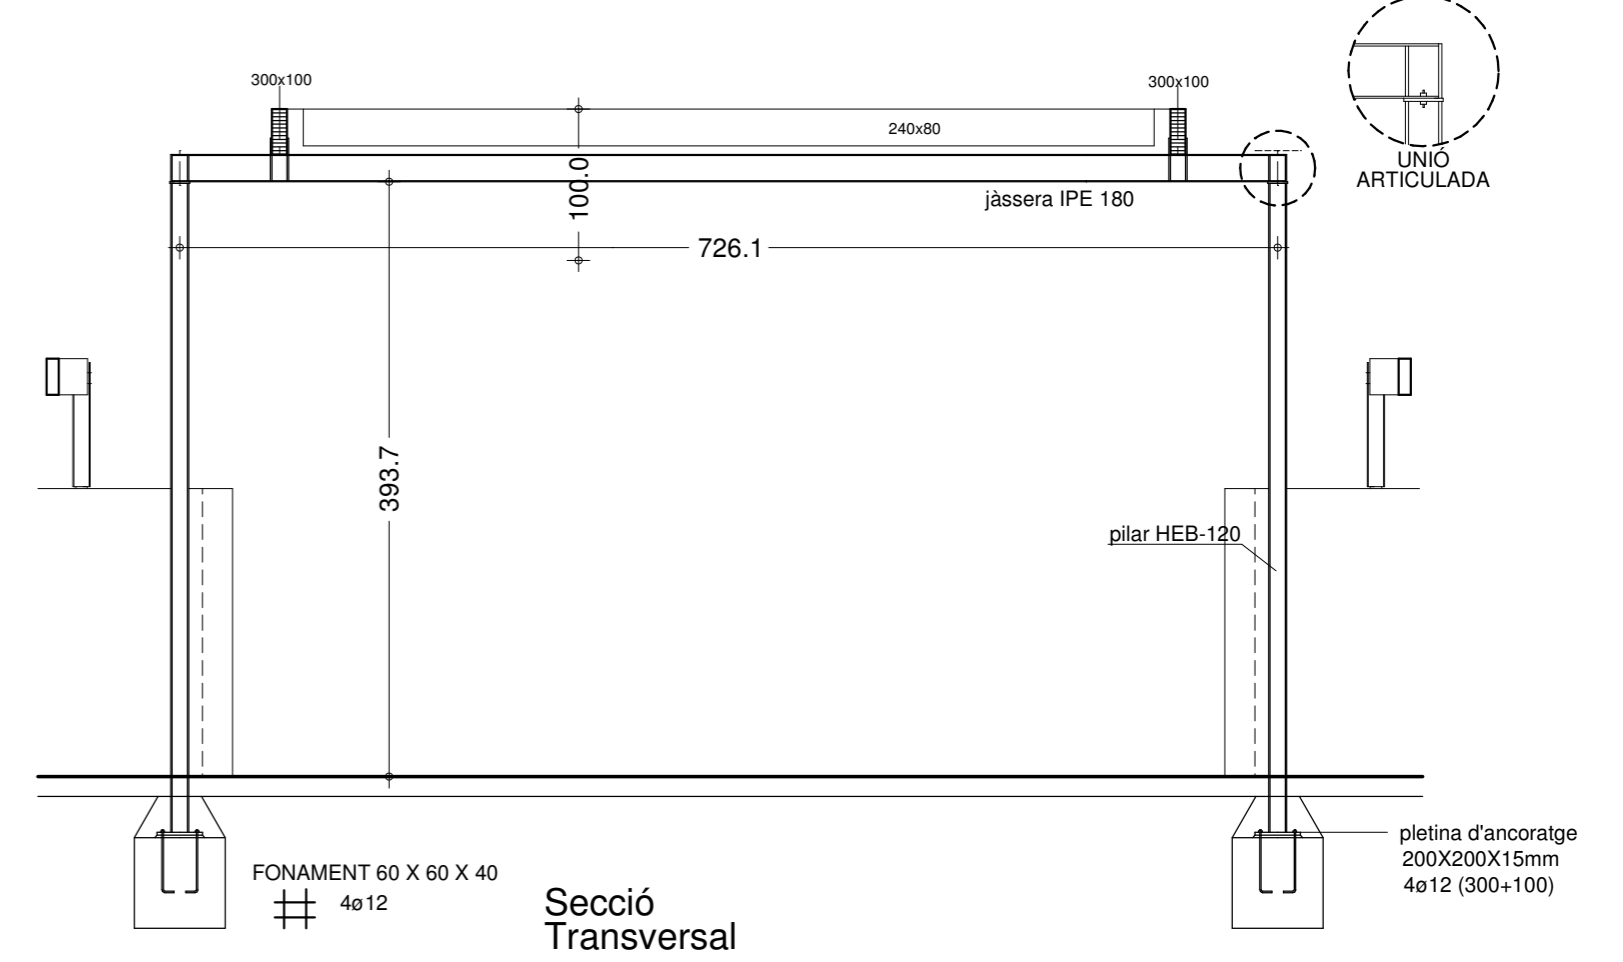


Secció Transversal

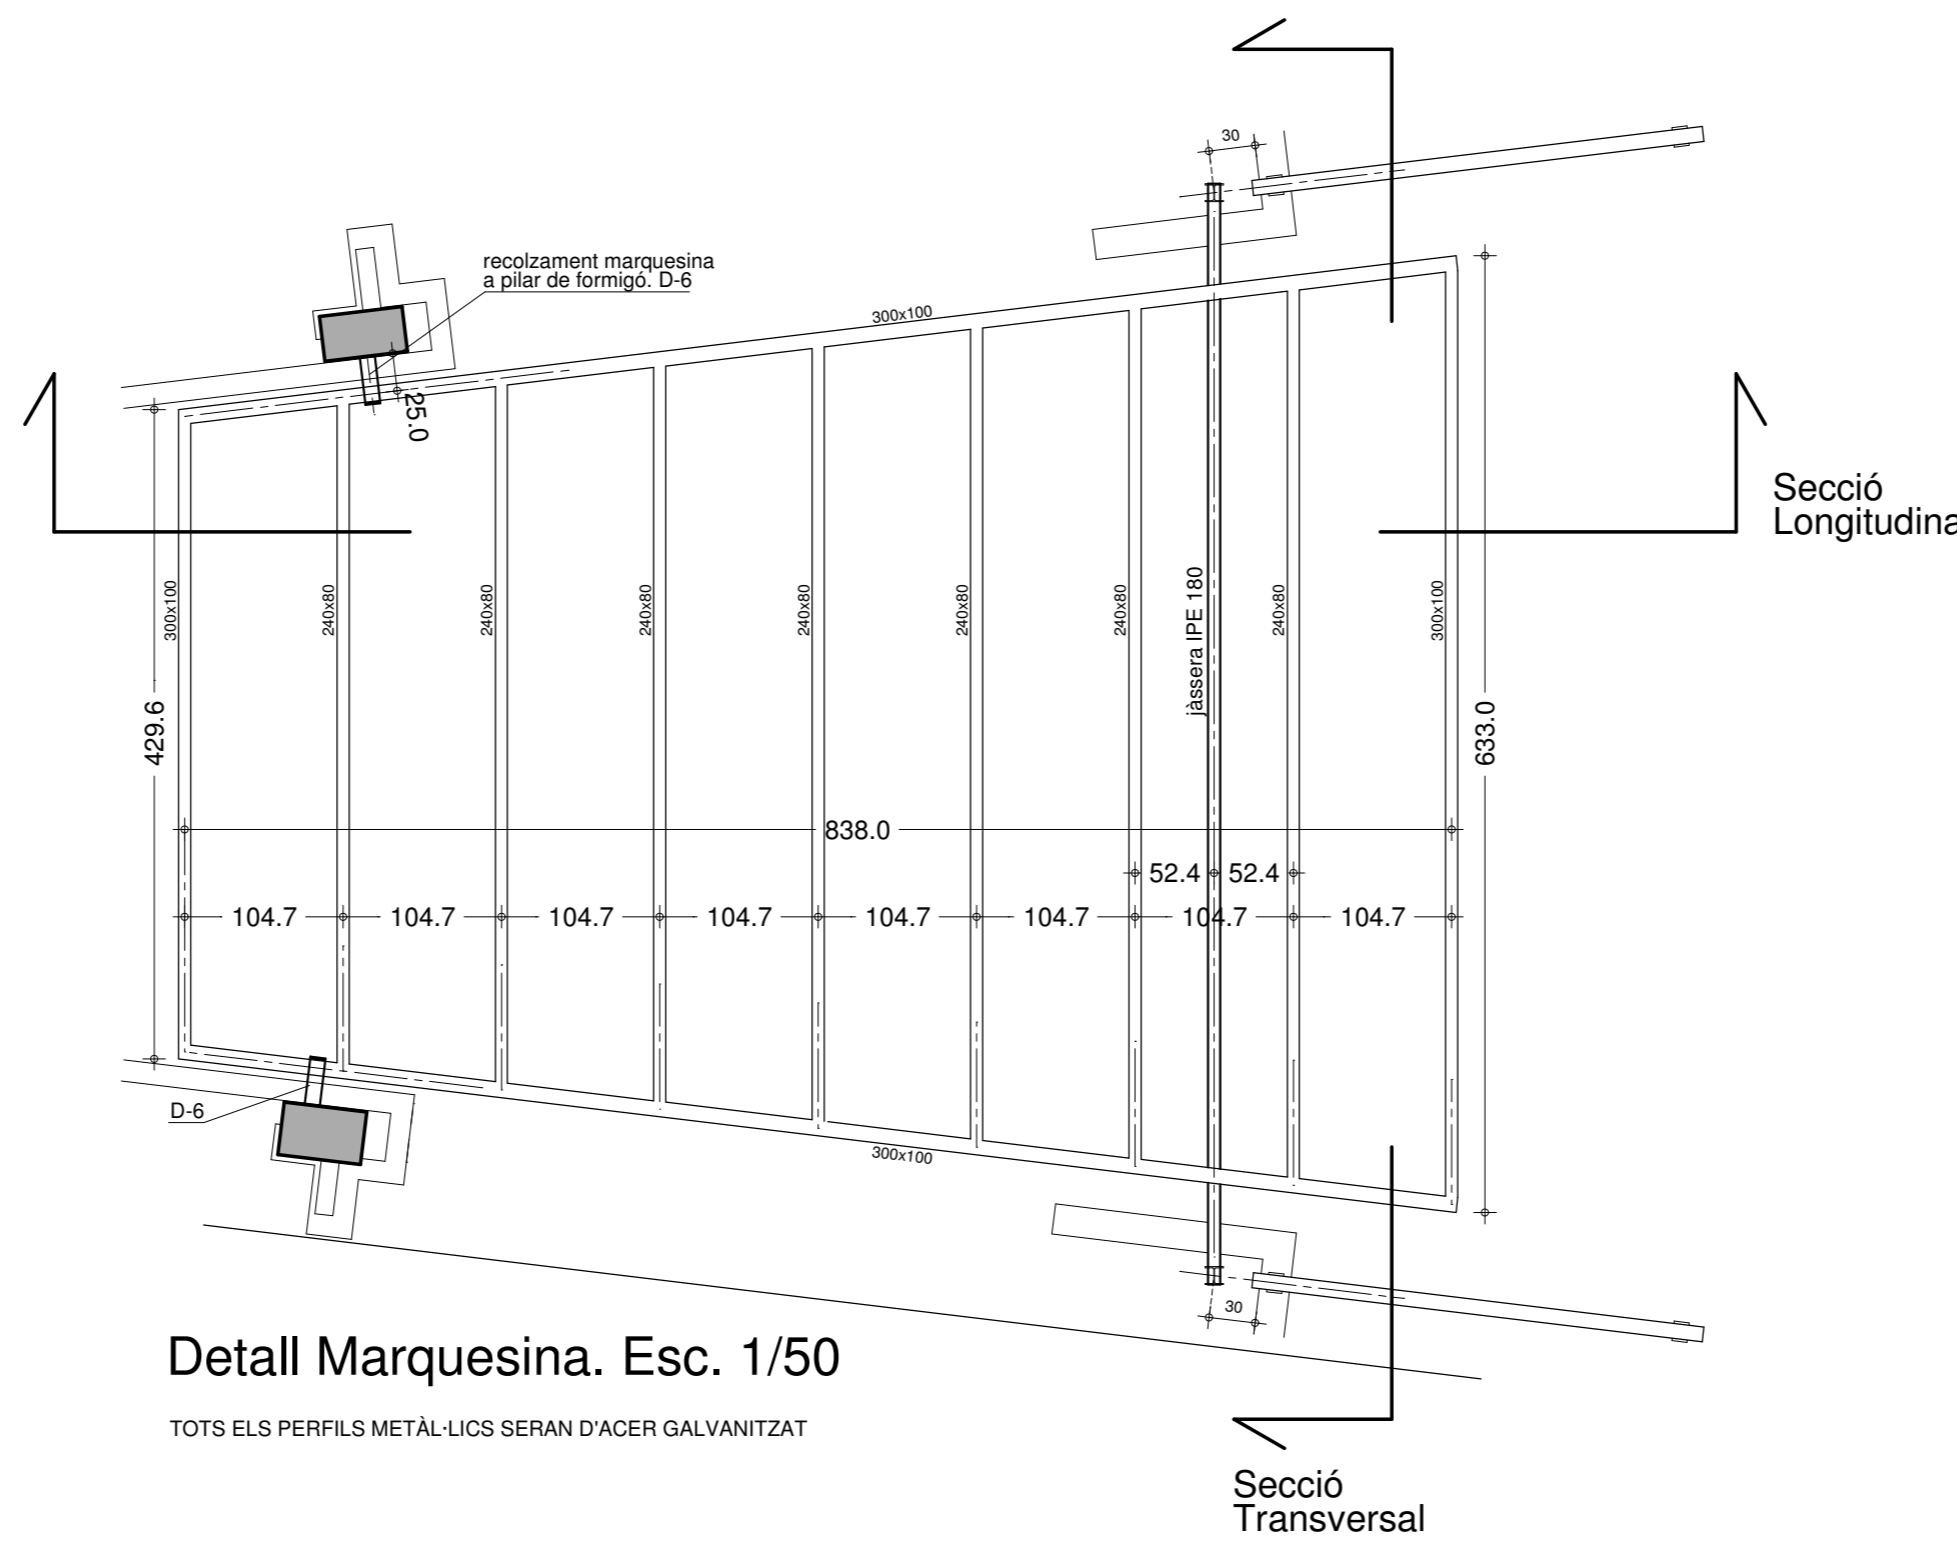

Detall Marquesina. Esc. 1/50

TOTS ELS PERFILS METÀL·LICS SERAN D'ACER GALVANITZAT

Secció Transversal

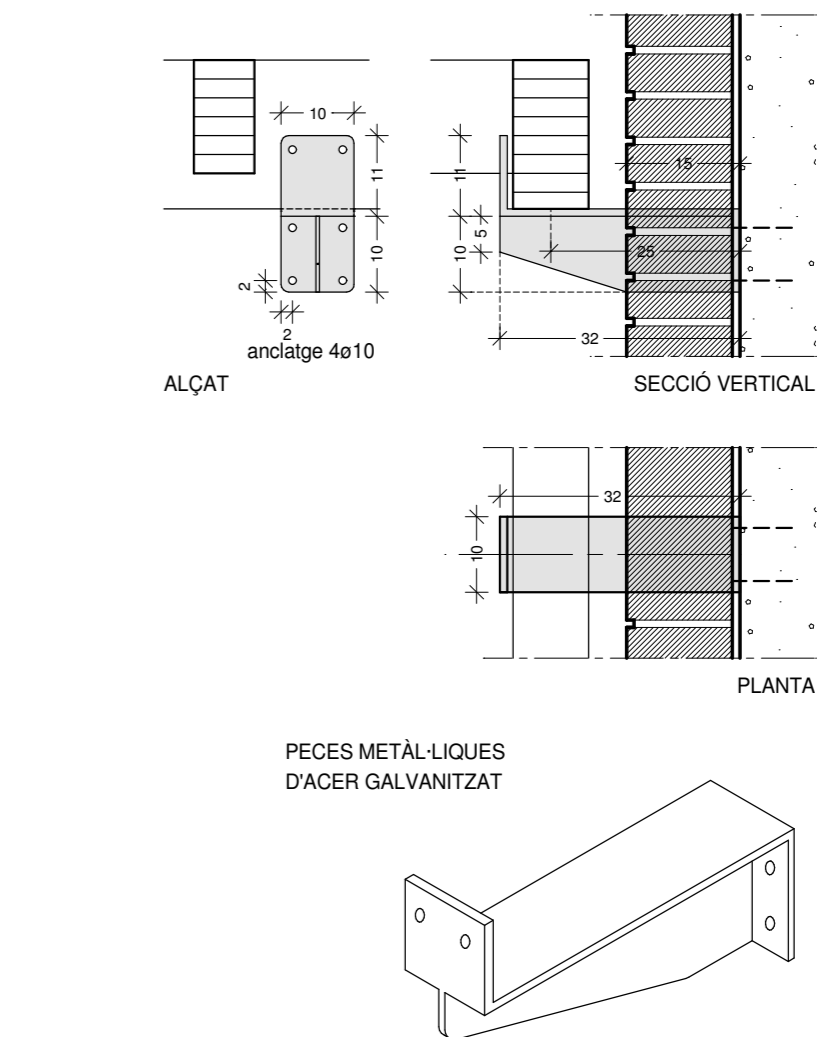

D-6 Detall peça de recolzament anclada a pilar. Esc.1/10

39 CAN LLONG 4 **19.1b**

ESPAIS COMUNS (Detalls) E-1/10 E-1/20

PROJECTE EXECUTIU D'EDIFICI DE 69 HABITATGES AMB PROTECCIÓ OFICIAL, LOCALS COMERCIALS I APARCAMENTS


LOCALITZACIÓ:
Avda. d' Estrasburg, 47-59
Parcel·la 5.02 - Barri de Can Llong (SABADELL)

VIMUSA. DEPARTAMENT TÈCNIC

RICARD PERICH arquitecte RAFEL GALVEZ arquitecte EDUARD FREIXAS arquitecte

Substitueix al plànol núm. data data
Substitueix pel plànol núm. data data

PROMOTOR:
VIMUSA
HABITATGES MUNICIPALS DE SABADELL SA

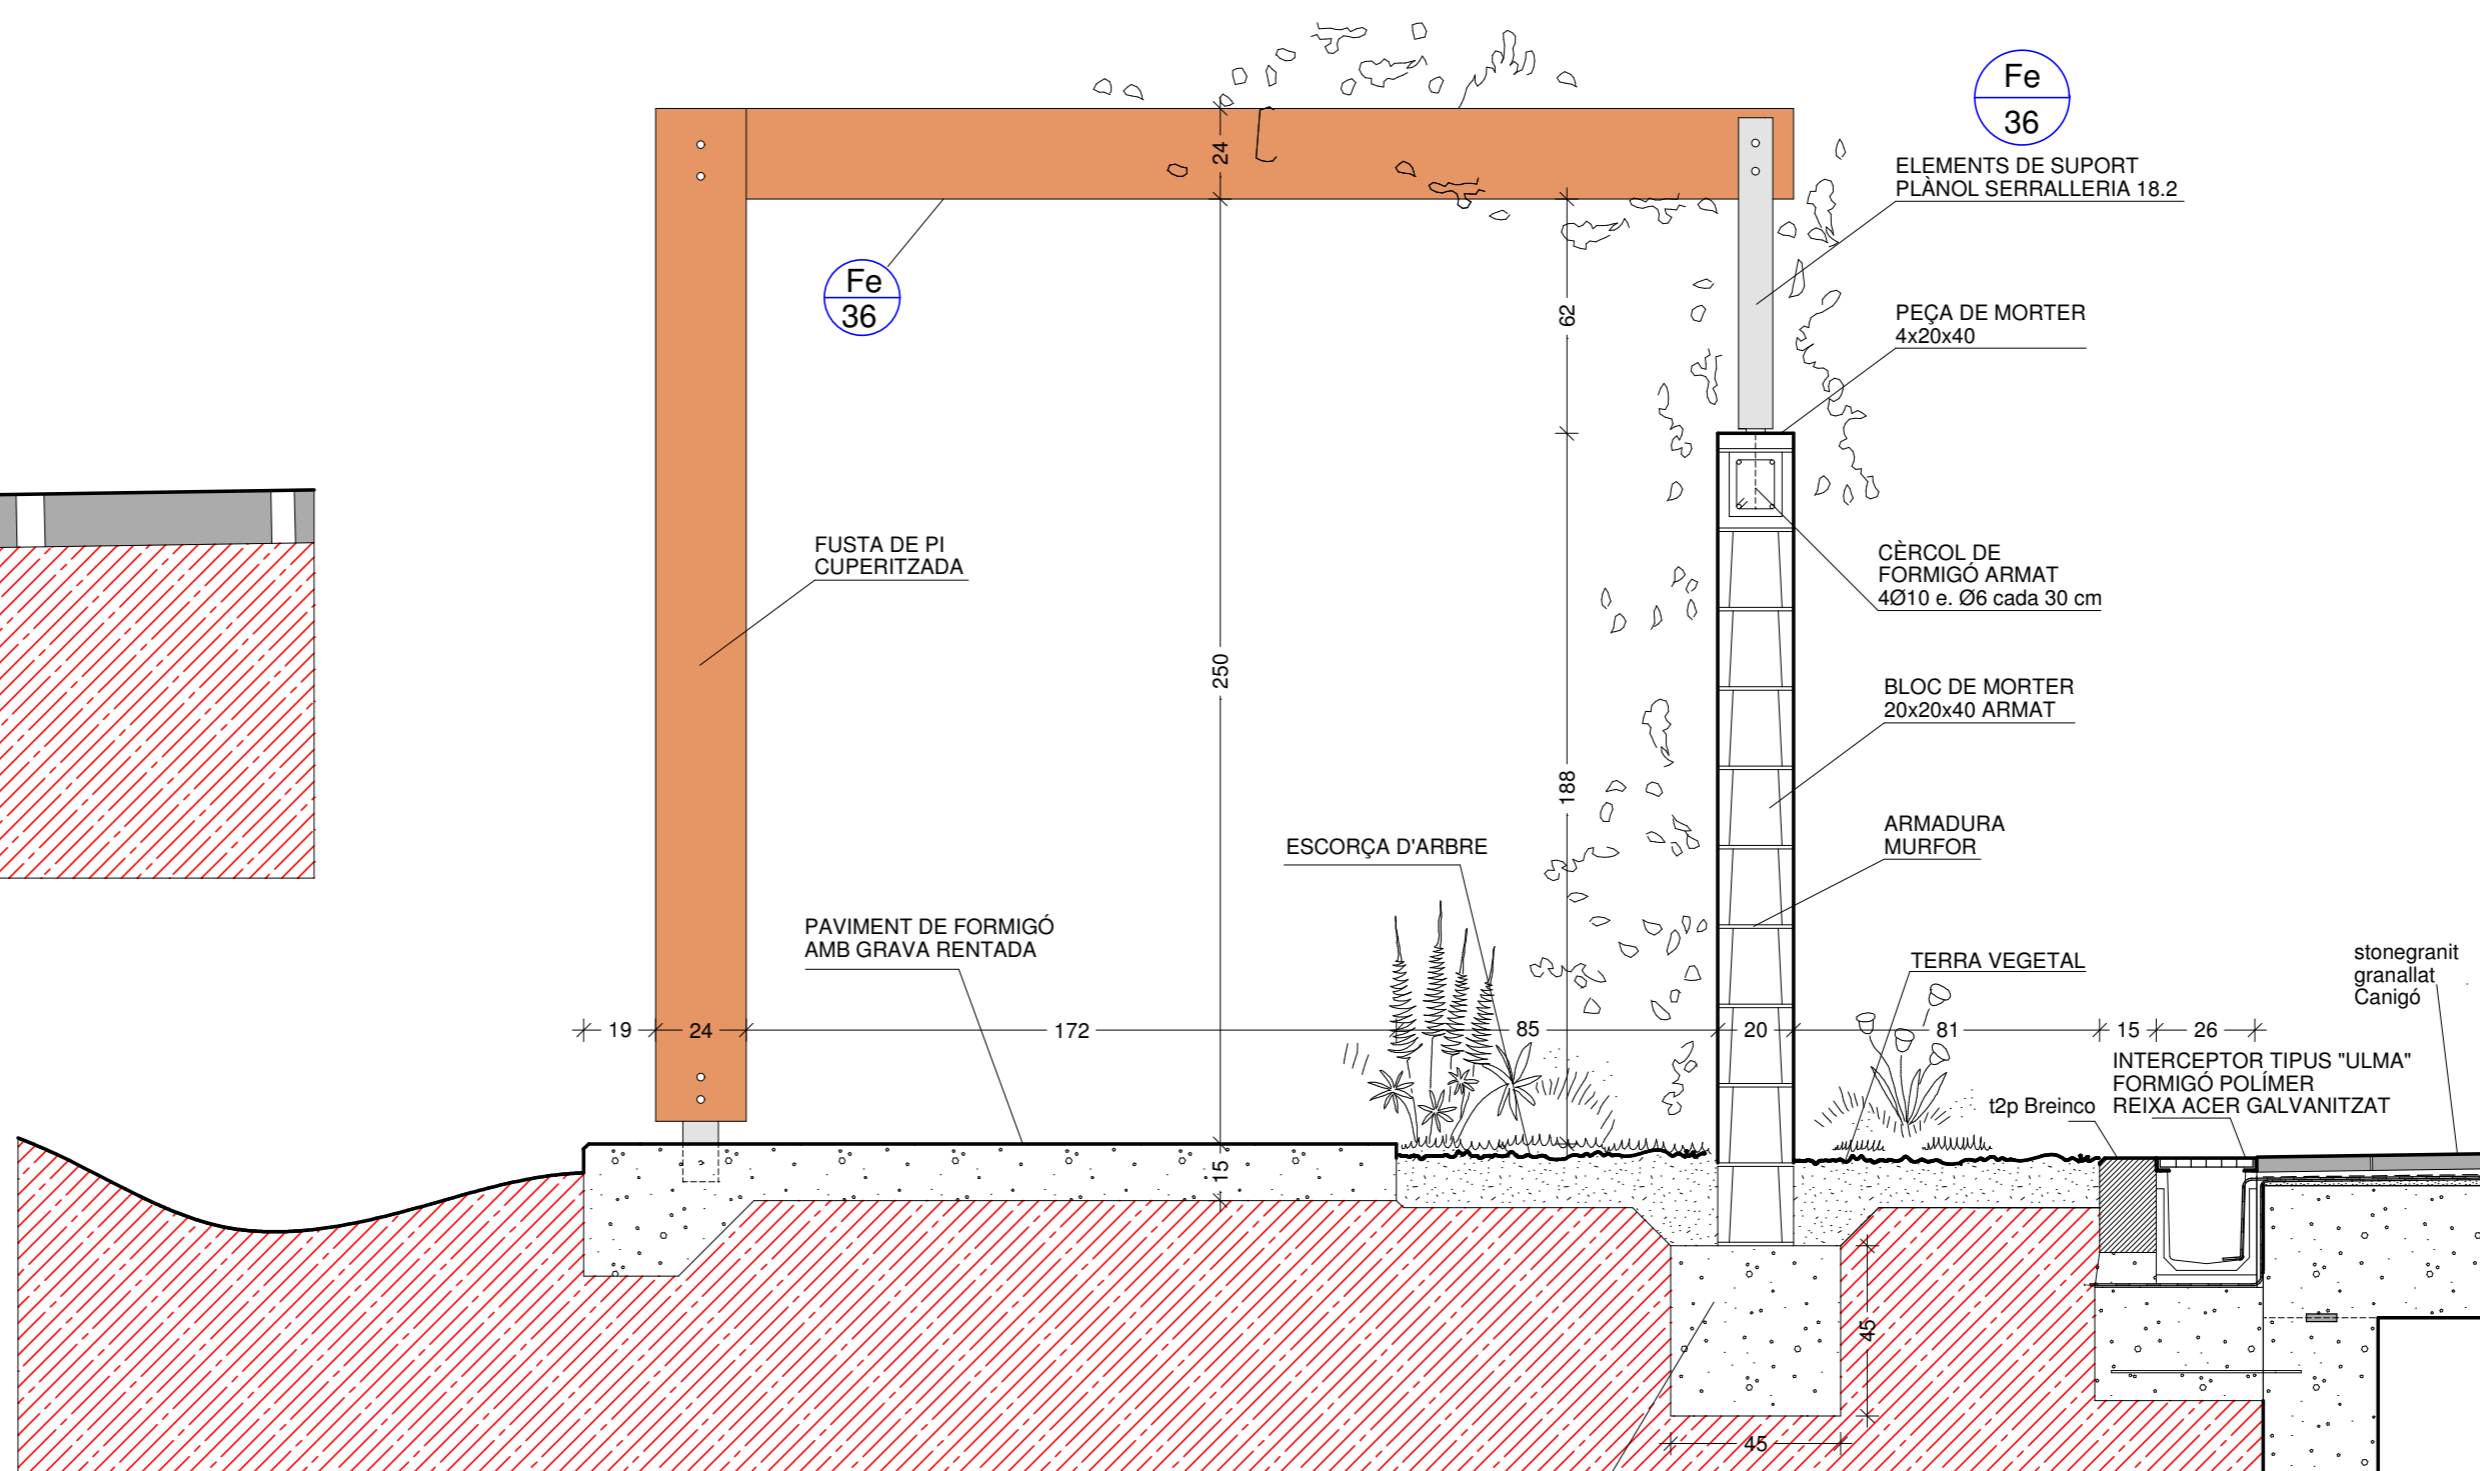

D3 Detall pati. Esc. 1/20