

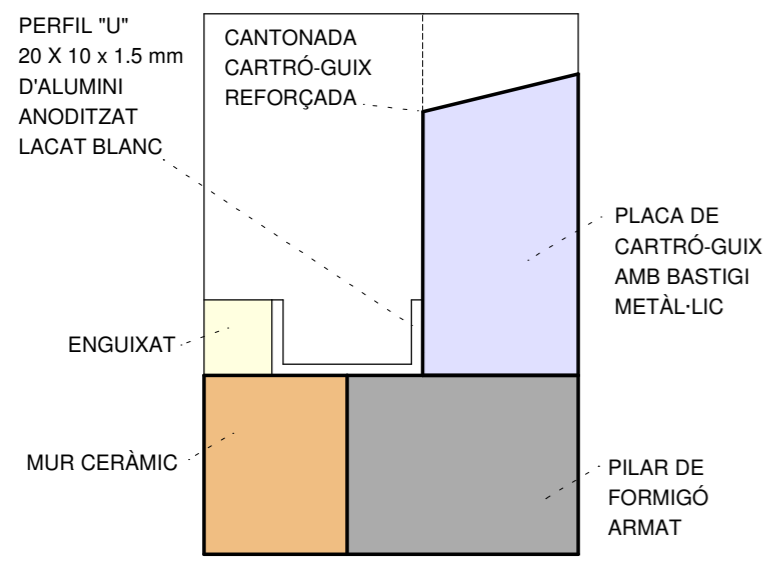


ALÇAT DESPLEGAT DEL VESTÍBUL DE  
ASCENSOR PLANTA CINQUENA VEURE  
PLÀNOL 19.2c

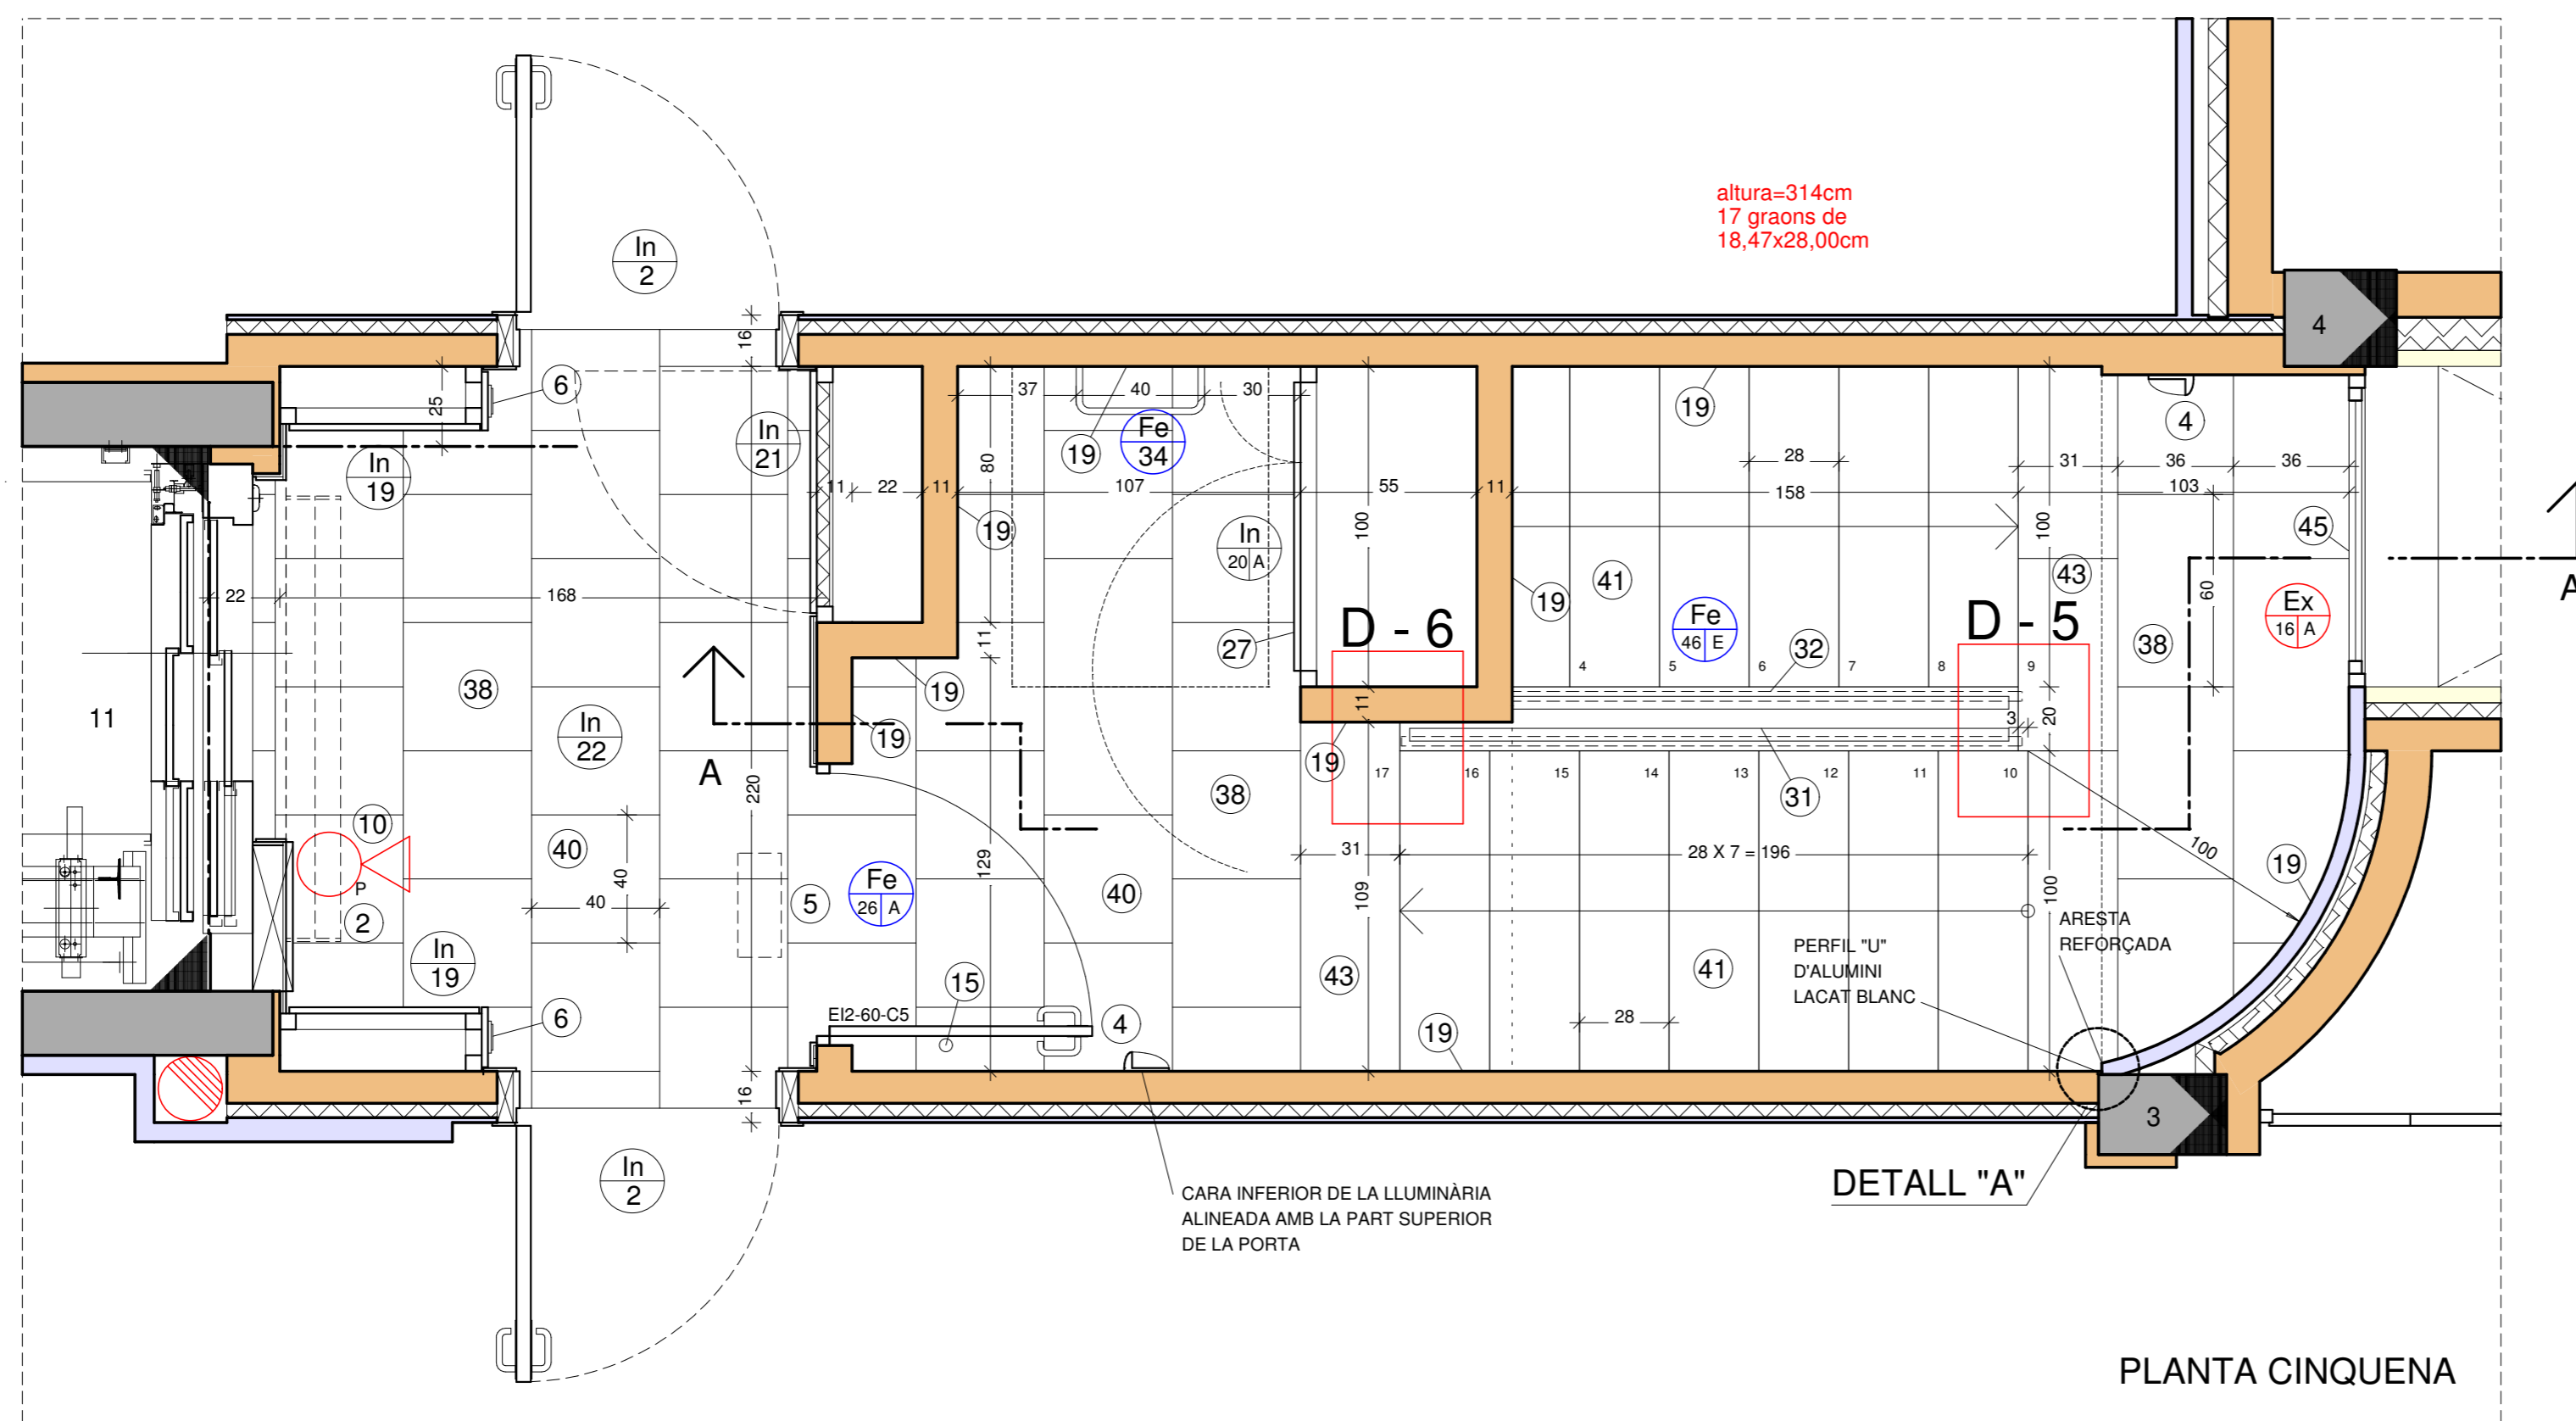

DETALL "A" E. 1:1

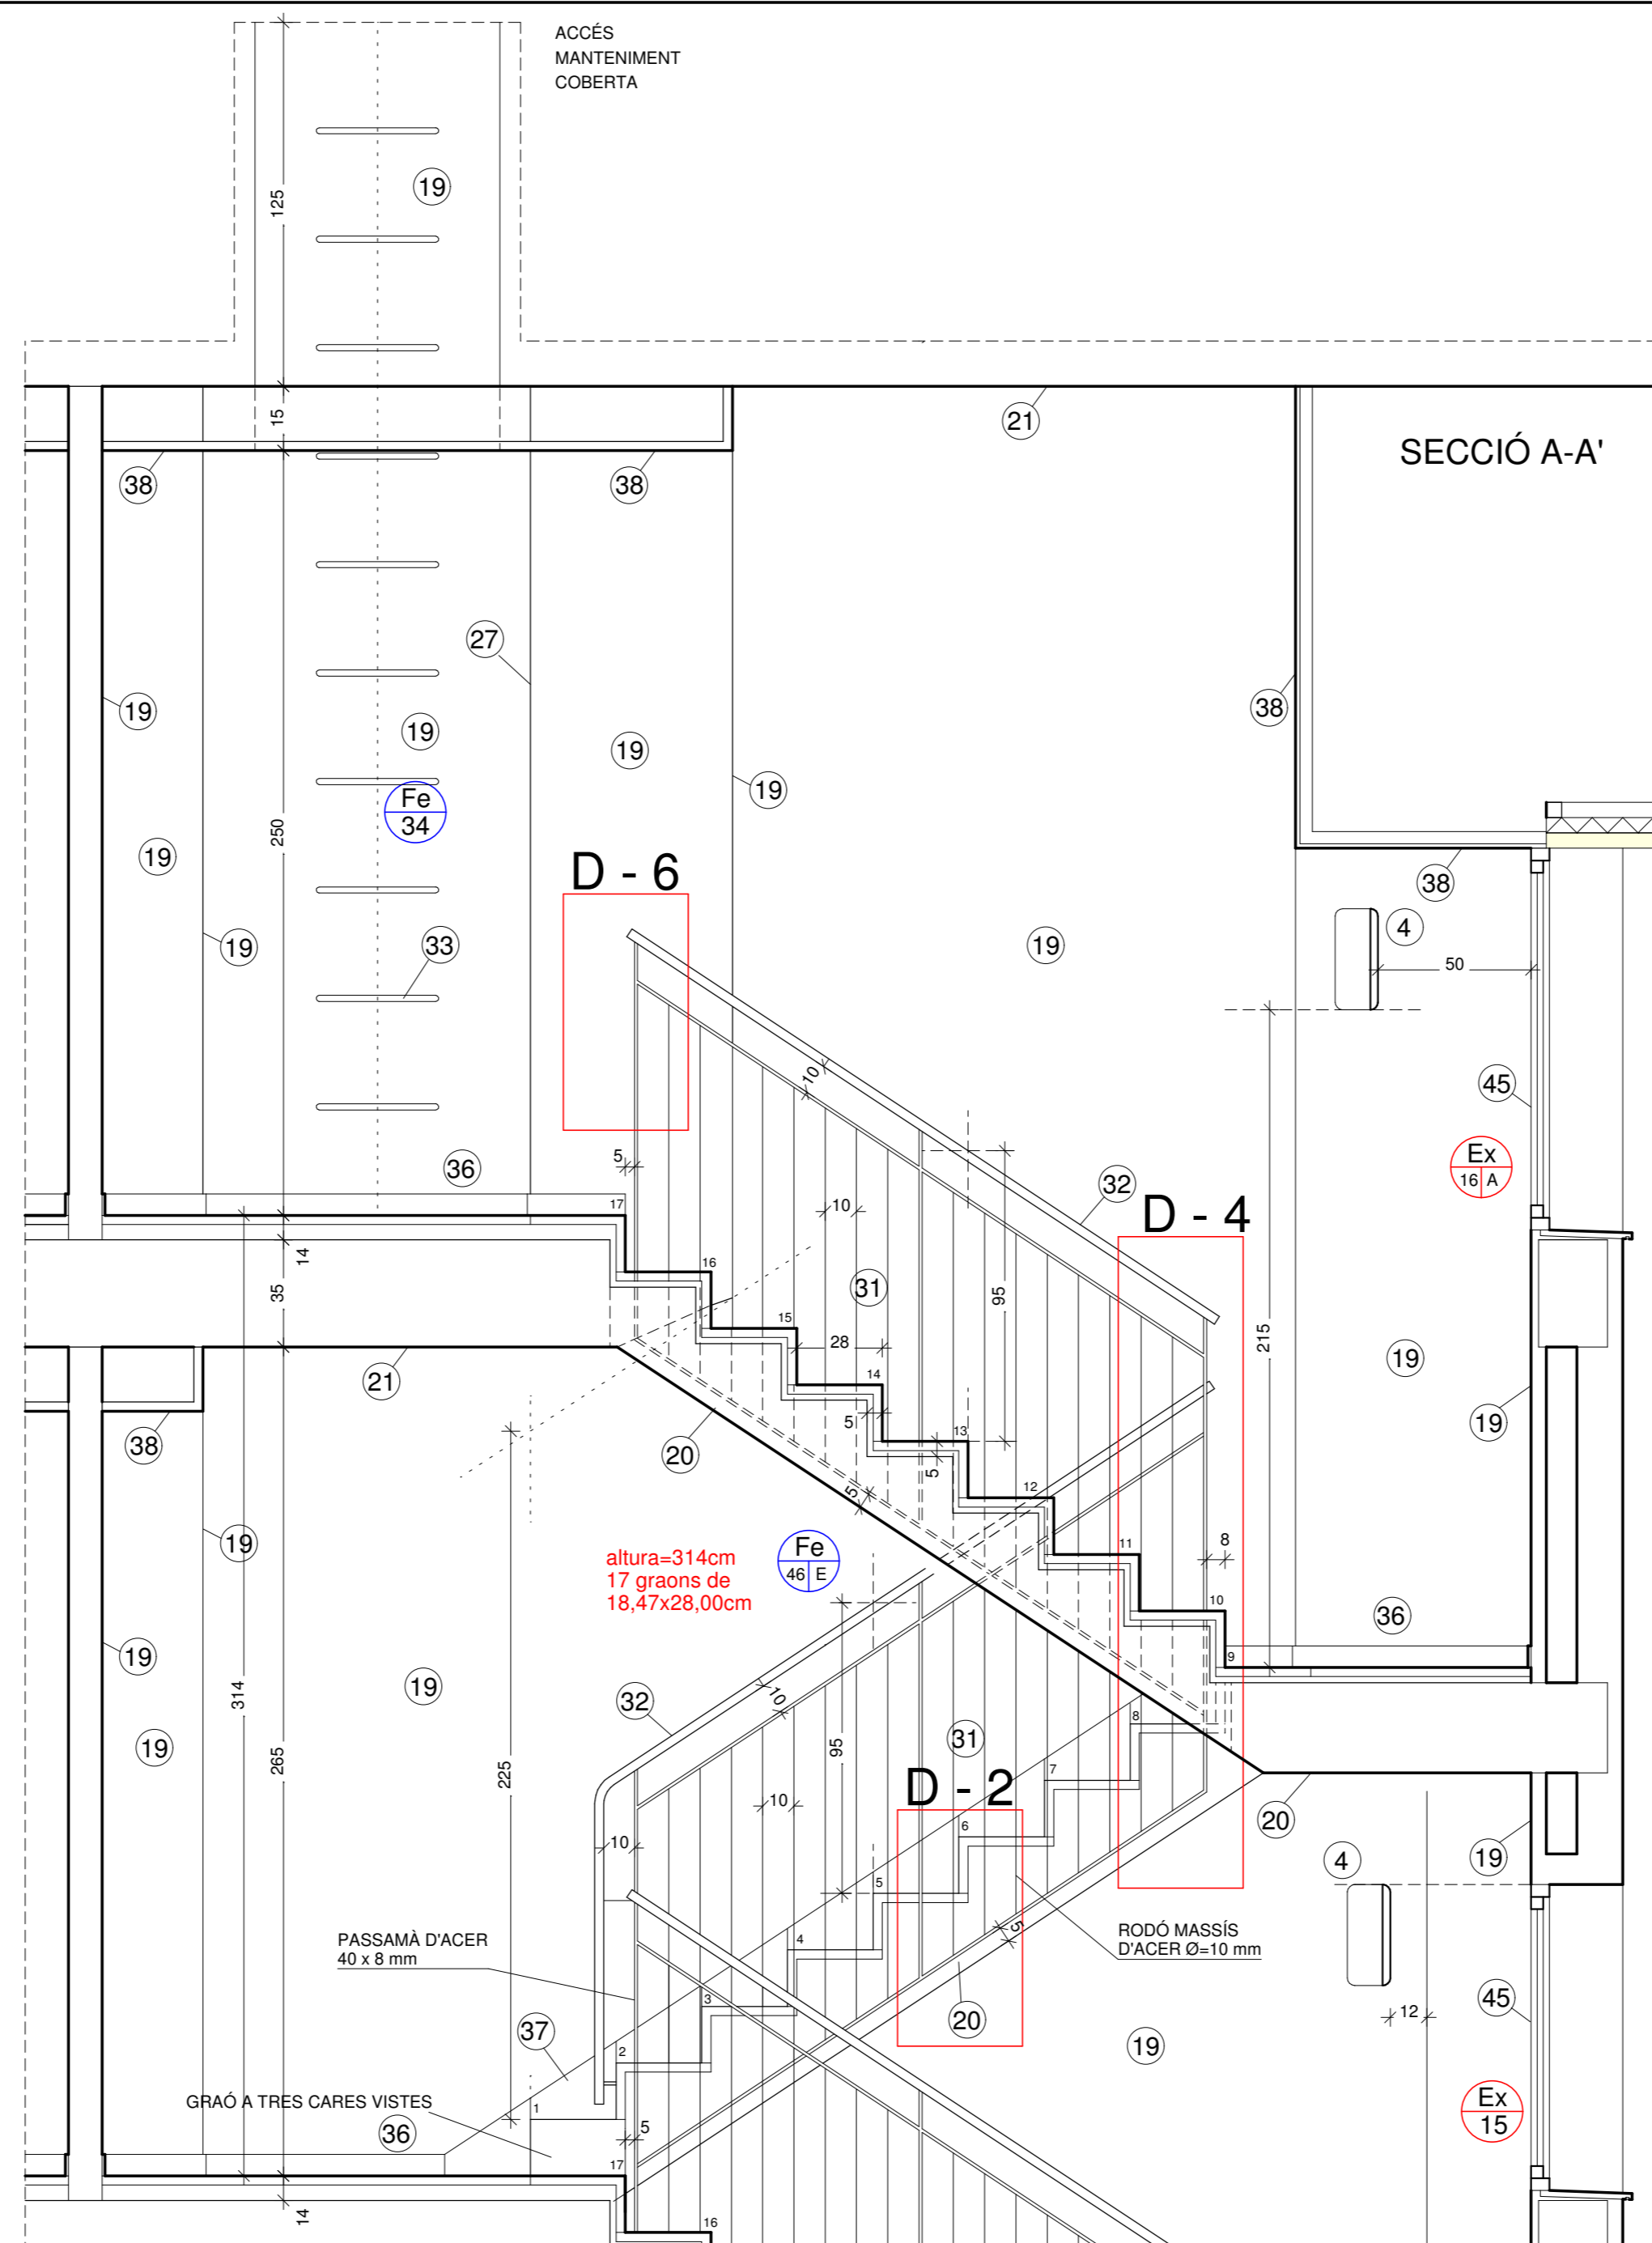

PLANTA CINQUENA

LLEGGENDA

- 1 LLUMINÀRIA ENCASTADA FLUORESCENT COMPACTA DE LA CASA LAMP MODEL KONIC
- 2 LLUMINÀRIA FLUORESCENT DE L=137 cm DE LA CASA LAMP MODEL LAMPTUMB 1x36 Ref. 51.41.07.0
- 3 TRENCAIGUES AMB GOTERO DE XAPA D'ACER GALVANITZAT
- 4 LLUMINÀRIA EMERGENCIA DE LA CASA NORMALUX MODEL VOLUTTA
- 5 LLUMINÀRIA D'EMERGENCIA DE LA CASA NORMALUX MODEL EXTRAPLANA
- 6 MECANISMES ELÈCTRICS NIESSEN COLOR A ESCOLLIR SÈRIE ZENIT
- 7 LLUMINÀRIA HALÒGENA ENCASTADA AL CEL RAS
- 8 ENCESA DE LLUMINÀRIES TEMPORITZADA AMB PILOT DE SITUACIÓ NIESSEN SÈRIE ZENIT
- 9 LLUMINÀRIA DE SUPERFÍCIE
- 10 EXTINTOR DE 6 Kg DE POLS POLI·VALENT
- 11 ESTORA DE PVC TIPUS 3M Ref. 9910
- 12 MARC AMB PERFIL D'ACER INOXIDABLE L 20 x 20 x 2
- 13 MANETES OCARIZ Ref. 1988 AMB PLACA 600CH D'ALUMINI ANODITZAT
- 14 REIXETA D'ALUMINI ESMALTADA COLOR COM PARET VENTILACIÓ PERMANENT 20 x 20 cm
- 15 TOPALL OCARIZ Ref. 562
- 16 LLETRES PLANTA PINTADES
- 17 BÚSTIES D'ALUMINI DE LA CASA JOMA
- 18 BUNERA SIFONICA
- 19 PARET ESTUCADA A LA TIROLESA AMB ACABAT DE LÀTEX BLANCA
- 20 LLOSA ESCALA ENGUIXADA I PINTADA AMB PINTURA PLÀSTICA BLANCA
- 21 ENGUIXAT I PINTAT AMB PINTURA PLÀSTICA BLANCA
- 22 PARAMENTS ENGUIXATS SENSE PINTAR
- 23 SOSTRE ENGUIXAT I PINTAT
- 24 PINTAT AMB PINTURA PLÀSTICA BLANCA
- 25 PARAMENTS ARREBOSATS REMOLINATS I SOSTRE ENGUIXAT
- 26 PORTES I MARC D'ASCENSOR D'ACER PER PINTAR DE COLOR GRIS FOSC IDEM PARET
- 27 PLAFONAT DE FUSTA AGLOMERAT TIPUS DM TENYIT COLOR 1
- 28 PLAFONAT DE FUSTA AGLOMERAT TIPUS DM TENYIT COLOR 2
- 29 FORMIGÓ ACABAT AMB PINTURA EPOXY COLOR A ESCOLLIR
- 30 ENRAJOLAT 20x20 BLANCA FINS A 120 cm D'ALTURA
- 31 BARANA D'ACER PINTADA A L'ESMALT DE COLOR PASAMA TUB D'ACER INOXIDABLE Ø=28 mm, e=2 mm
- 32 ESCALA DE GAT D'ACER PINTAT A L'ESMALT COLOR
- 33 FUSTERIA D'ACER PINTADA A L'ESMALT COLOR
- 34 FUSTERIA DE FUSTA PINTADA A L'ESMALT-LACA COLOR IDEM PARET
- 35 SÒCOL DE LA CASA TRUSPLAS DE 7 cm D'ALTURA DE COLOR IGUAL QUE LA PARET
- 36 "ZANQUIN" DE LA CASA TRUSPLAS DE COLOR IGUAL QUE LA PARET
- 37 CEL RAS DE PLAQUES DE CARTRÓ-GUIX PINTAT AMB PINTURA PLÀSTICA BLANCA
- 38 ABCADOR CASA ROCA PORCEL·LANA VITRIFICADA AMB REIXA DE 40 x 40 cm (blanc)
- 39 GRAONS DE PEDRA ARTIFICIAL GRA PETIT COLOR BLANC
- 40 GRAONS DE PEDRA ARTIFICIAL GRA PETIT COLOR A ESCOLLIR
- 41 PECES DE MIDES ESPECIALS DE PAVIMENT DE TERRATZO GRA PETIT
- 42 AMPIT DE FORMIGÓ POLIMER COLOR IDEM PARET e=1,5 cm
- 43 FUSTERIA D'ALUMINI
- 44 PEDRA DE SANT VICENÇ DE e=3 cm ACABAT A TALL DE SERRA INCLÛIT EL CANTELL VIST
- 45 PEDRA DE SANT VICENÇ DE e=2 cm ACABAT A TALL DE SERRA
- 46 PEDRA DE SANT VICENÇ DE e=2 cm ACABAT PULIT DAVANTER DE GRAÓ DE PEDRA DE SANT VICENÇ DE e=2 cm ACABAT A TALL DE SERRA
- 47 REVESTIMENT DE PEDRA NATURAL COLOR BLANC e=2 cm
- 48 ESTUCAT MONOCAPA COLOR BLANC
- 49 OBRA VISTA CERÀMICA
- 50 RAJOLA DE TERRATZO GRANALLAT e = 4 cm (40 x 40)
- 51 GRAÓ DE PEDRA ARTIFICIAL ACABAT GRANALLAT e = 4 cm
- 52 "ZANQUIN" DE PEDRA ARTIFICIAL ACABAT GRANALLAT e = 4 cm
- 53 TRENCAIGUES AMB GOTERO DE PEDRA ARTIFICIAL e= 4 cm
- 54 SÒCOL DE PEDRA ARTIFICIAL ACABAT GRANALLAT e = 4 cm (15 x 30)
- 55 PILAR DE FORMIGÓ VIST ACABAT PINTAT
- 56 NÚMERS ADHESIUS SOBRE VIDRE
- 57 PLACA ACER INOX. AMB NÚM. HABITATGE
- 58 LLUMINÀRIA CASA LAMP MODEL URBAN 65

**39** CAN LLONG 4 **19.2d**

PLANTA CINQUENA  
VESTÍBUL  
(ESCALA 59A) E-1/20

PROJECTE EXECUTIU D'EDIFICI  
DE 69 HABITATGES  
AMB PROTECCIÓ OFICIAL,  
LOCALS COMERCIALS I APARCAMENTS

LOCALITZACIÓ:  
Avda. d' Estrasburg, 47-59  
Parcel·la 5.02 - Barri de Can Llong  
(SABADELL)

VIMUSA. DEPARTAMENT TÈCNIC

RICARD PERICH arquitecte    RAFEL GALVEZ arquitecte    EDUARD FREIXAS arquitecte

Substitueix al plànol núm.    data    Març 2009  
Substituit pel plànol núm.    data

PROMOTOR:

