


PLANTA CINQUENA

ALÇAT DESPLEGAT DEL VESTÍBUL DE ASCENSOR PLANTA CINQUENA
VEURE PLÀNOL 19.2c

LLEGGENDA

- 1 LLUMINÀRIA ENCASTADA FLUORESCENT COMPACTA DE LA CASA LAMP MODEL KONIC
- 2 LLUMINÀRIA FLUORESCENT DE L=137 cm DE LA CASA LAMP MODEL LAMPTUMB 1x36 Ref. 51.41.07.0
- 3 TRENCALIGUES AMB GOTERO DE XAPA D'ACER GALVANITZAT
- 4 LLUMINÀRIA D'EMERGÈNCIA DE LA CASA NORMALUX MODEL VOLUTTA
- 5 LLUMINÀRIA D'EMERGÈNCIA DE LA CASA NORMALUX MODEL EXTRAPLANA
- 6 MECANISMES ELÈCTRICS NIESSEN COLOR A ESCOLLIR SÈRIE ZENIT
- 7 LLUMINÀRIA HALÒGENA ENCASTADA AL CEL RAS ENCESA DE LLUMINÀRIES TEMPORITZADA AMB PILOT DE SITUACIÓ NIESSEN SÈRIE ZENIT
- 8 LLUMINÀRIA DE SUPERFÍCIE
- 9 EXTINTOR DE 6 Kg DE POLS POLIVALENT
- 10 ESTORA DE PVC TIPUS 3M Ref. 9910
- 11 MARC AMB PERFIL D'ACER INOXIDABLE L 20 x 20 x 2
- 12 MANETES OCAPIZ Ref. 1988 AMB PLACA 600CH D'ALUMINI ANODITZAT
- 13 REIXETA D'ALUMINI ESMALTADA COLOR COM PARET VENTILACIÓ PERMANENT 20 x 20 cm
- 14 TOPALL OCAPIZ Ref. 562
- 15 LLETRES PLANTA PINTADES
- 16 BÚSTIES D'ALUMINI DE LA CASA JOMA
- 17 BUNERA SIFONICA
- 18 PARET ESTUCADA A LA TIROLESA AMB ACABAT DE LATEX BLANC
- 19 LLOSA ESCALA ENGUIXADA I PINTADA AMB PINTURA PLÀSTICA BLANCA
- 20 ENGUIXAT I PINTAT AMB PINTURA PLÀSTICA BLANCA
- 21 PARAMENTS ENGUIXATS SENSE PINTAR
- 22 SOSTRE ENGUIXAT I PINTAT
- 23 PINTAT AMB PINTURA PLÀSTICA BLANCA
- 24 PARAMENTS ARREBOSSATS REMOLINATS I SOSTRE ENGUIXAT
- 25 PORTES I MARG D'ASCENSOR D'ACER PER PINTAR DE COLOR GRIS FOSC IDEM PARET
- 26 PLAFONAT DE FUSTA AGLOMERAT TIPUS DM TENYIT COLOR 1
- 27 FUSTERIA D'ACER PINTADA A L'ESMALT COLOR 2
- 28 FORMIGÓ ACABAT AMB PINTURA EPOXY COLOR A ESCOLLIR
- 29 ENRAJOLAT 20x20 BLANCA FINS A 120 cm D'ALTURA
- 30 BARANA D'ACER PINTADA A L'ESMALT DE COLOR
- 31 PASSAMA TUB D'ACER INOXIDABLE Ø=28 mm, e=2 mm
- 32 ESCALA DE GAT D'ACER PINTAT A L'ESMALT COLOR
- 33 FUSTERIA D'ACER PINTADA A L'ESMALT COLOR
- 34 FUSTERIA DE FUSTA PINTADA A L'ESMALT-LACA COLOR IDEM PARET
- 35 SÒCOL DE LA CASA TRUSPLAS DE 7 cm D'ALTURA DE COLOR IGUAL QUE LA PARET
- 36 "ZANQUIN" DE LA CASA TRUSPLAS DE COLOR IGUAL QUE LA PARET
- 37 CEL RAS DE PLAQUES DE CARTRÓ-GUIX PINTAT AMB PINTURA PLÀSTICA BLANCA
- 38 ABOCADOR CASA ROCA PORCEL·LANA VITRIFICADA AMB REIXA
- 39 PAVIMENT DE TERRATZO GRA PETIT PECES DE 40 x 40 cm (blanc)
- 40 GRAONS DE PEDRA ARTIFICIAL GRA PETIT COLOR BLANC
- 41 GRAONS DE PEDRA ARTIFICIAL GRA PETIT COLOR A ESCOLLIR
- 42 PECES DE MIDES ESPECIALS DE PAVIMENT DE TERRATZO GRA PETIT
- 43 AMPIT DE FORMIGÓ POLÍMER COLOR IDEM PARET e=1.5 cm
- 44 FUSTERIA D'ALUMINI
- 45 PEDRA DE SANT VICENÇ DE e=3 cm ACABAT A TALL DE SERRA INCLUÏT EL CANTELL VIST
- 46 PEDRA DE SANT VICENÇ DE e=2 cm ACABAT A TALL DE SERRA
- 47 PEDRA DE SANT VICENÇ DE e=2 cm ACABAT PULIT DAVANTER DE GRAO DE PEDRA DE SANT VICENÇ DE e=2 cm ACABAT A TALL DE SERRA
- 48 REVESTIMENT DE PEDRA NATURAL COLOR BLANC e=2 cm
- 49 ESTUCAT MONOCAPA COLOR BLANC
- 50 OBRA VISTA CERÀMICA
- 51 RAJOLA DE TERRATZO GRANALLAT e = 4 cm (40 x 40)
- 52 GRAO DE PEDRA ARTIFICIAL ACABAT GRANALLAT e = 4 cm
- 53 "ZANQUIN" DE PEDRA ARTIFICIAL ACABAT GRANALLAT e = 4 cm
- 54 TRENCALIGUES AMB GOTERO DE PEDRA ARTIFICIAL e = 4 cm (15 x 30)
- 55 SÒCOL DE PEDRA ARTIFICIAL ACABAT GRANALLAT e = 4 cm (15 x 30)
- 56 PILAR DE FORMIGÓ VIST ACABAT PINTAT
- 57 NÚMEROS ADHESIUS SOBRE VIDRE
- 58 PLACA ACER INOX. AMB NÚM. HABITATGE
- 59 LLUMINÀRIA CASA LAMP MODEL URBAN 65

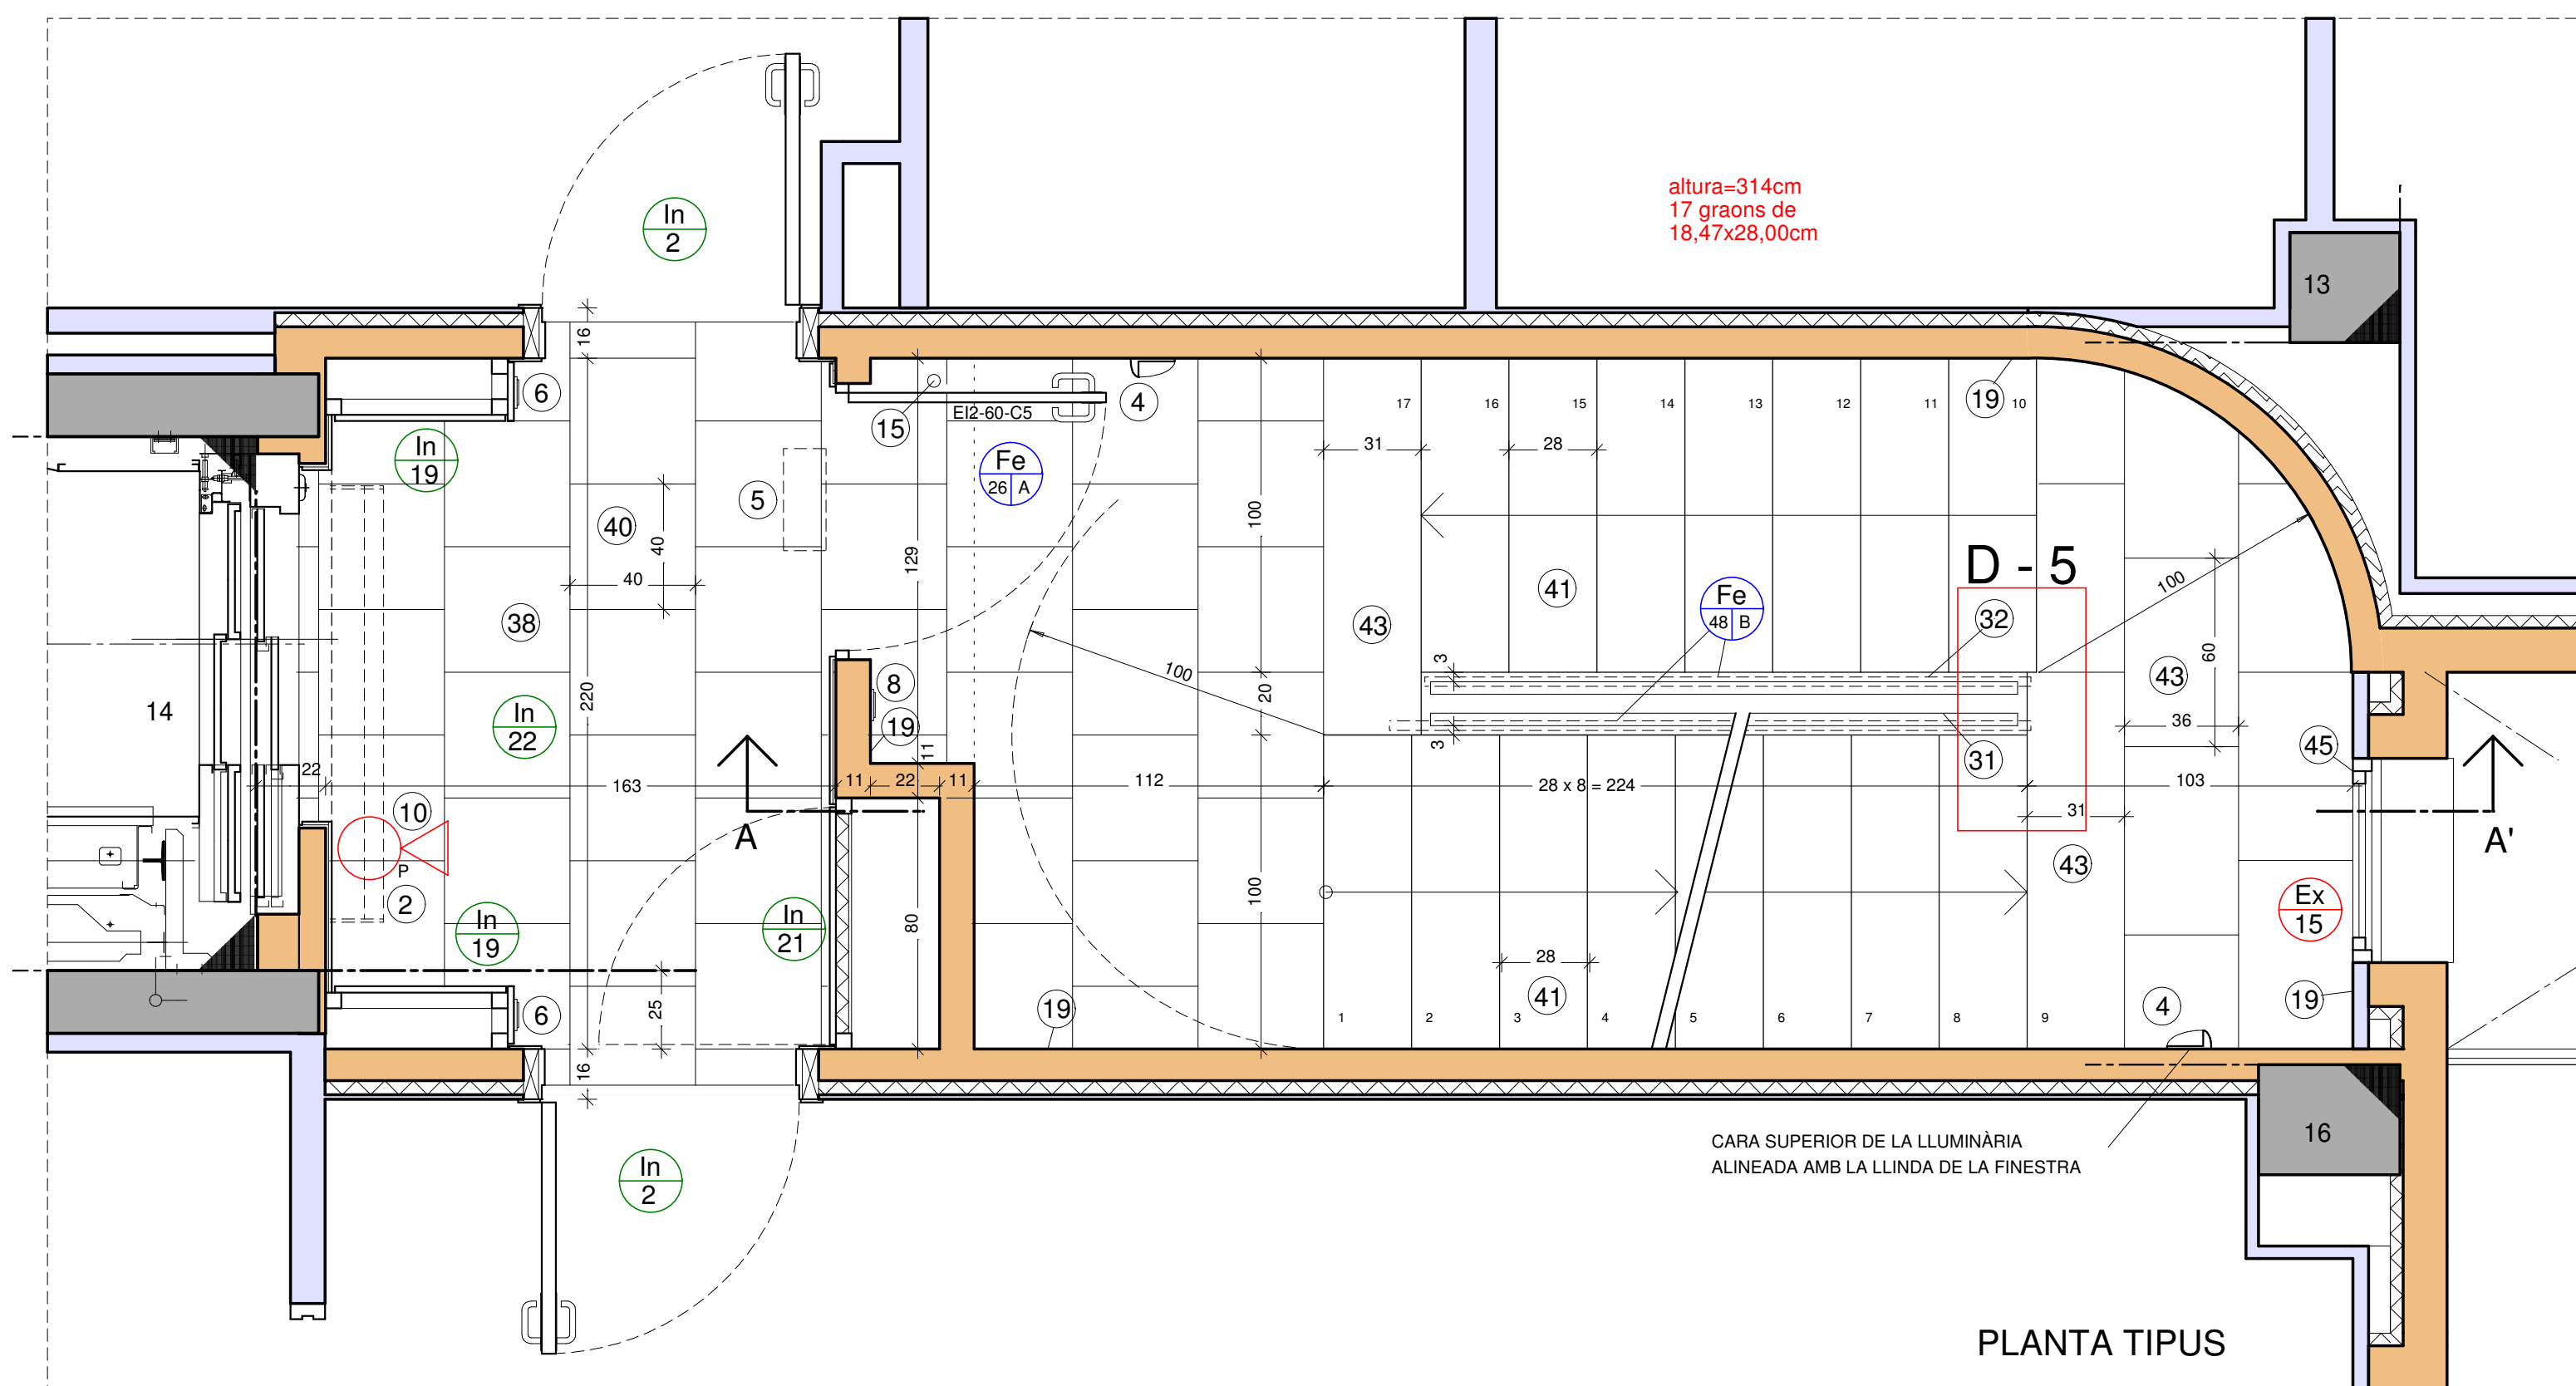

PLANTA TIPUS

ALÇAT DESPLEGAT DEL VESTÍBUL DE ASCENSOR PLANTA TIPUS
VEURE PLÀNOL 19.2c

ALÇATS BARANES ESCALA
VEURE PLÀNOL 19.2f

39 CAN LLONG 4 **19.2h**

PLANTA TIPUS
I CINQUENA
VESTÍBUL
(ESCALA 59C) E-1/20

PROJECTE EXECUTIU D'EDIFICI
DE 69 HABITATGES
AMB PROTECCIÓ OFICIAL,
LOCALS COMERCIALS I APARCAMENTS

LOCALITZACIÓ:
Avda. d' Estraburg, 47-59
Parcel·la 5.02 - Barri de Can Llong
(SABADELL)

VIMUSA. DEPARTAMENT TÈCNIC

RICARD PERICH arquitecte RAFAEL GALVEZ arquitecte EDUARD FREIXAS arquitecte

Març 2009

Substitueix al plànol núm.	data
Substitueix pel plànol núm.	data

PROMOTOR:

HABITATGES MUNICIPALS DE SABADELL SA