


D - 7

FORJAT SOSTRE
PLANTA -1

FORJAT SOSTRE
PLANTA -2

SECCIÓ B-B' E. 1:20

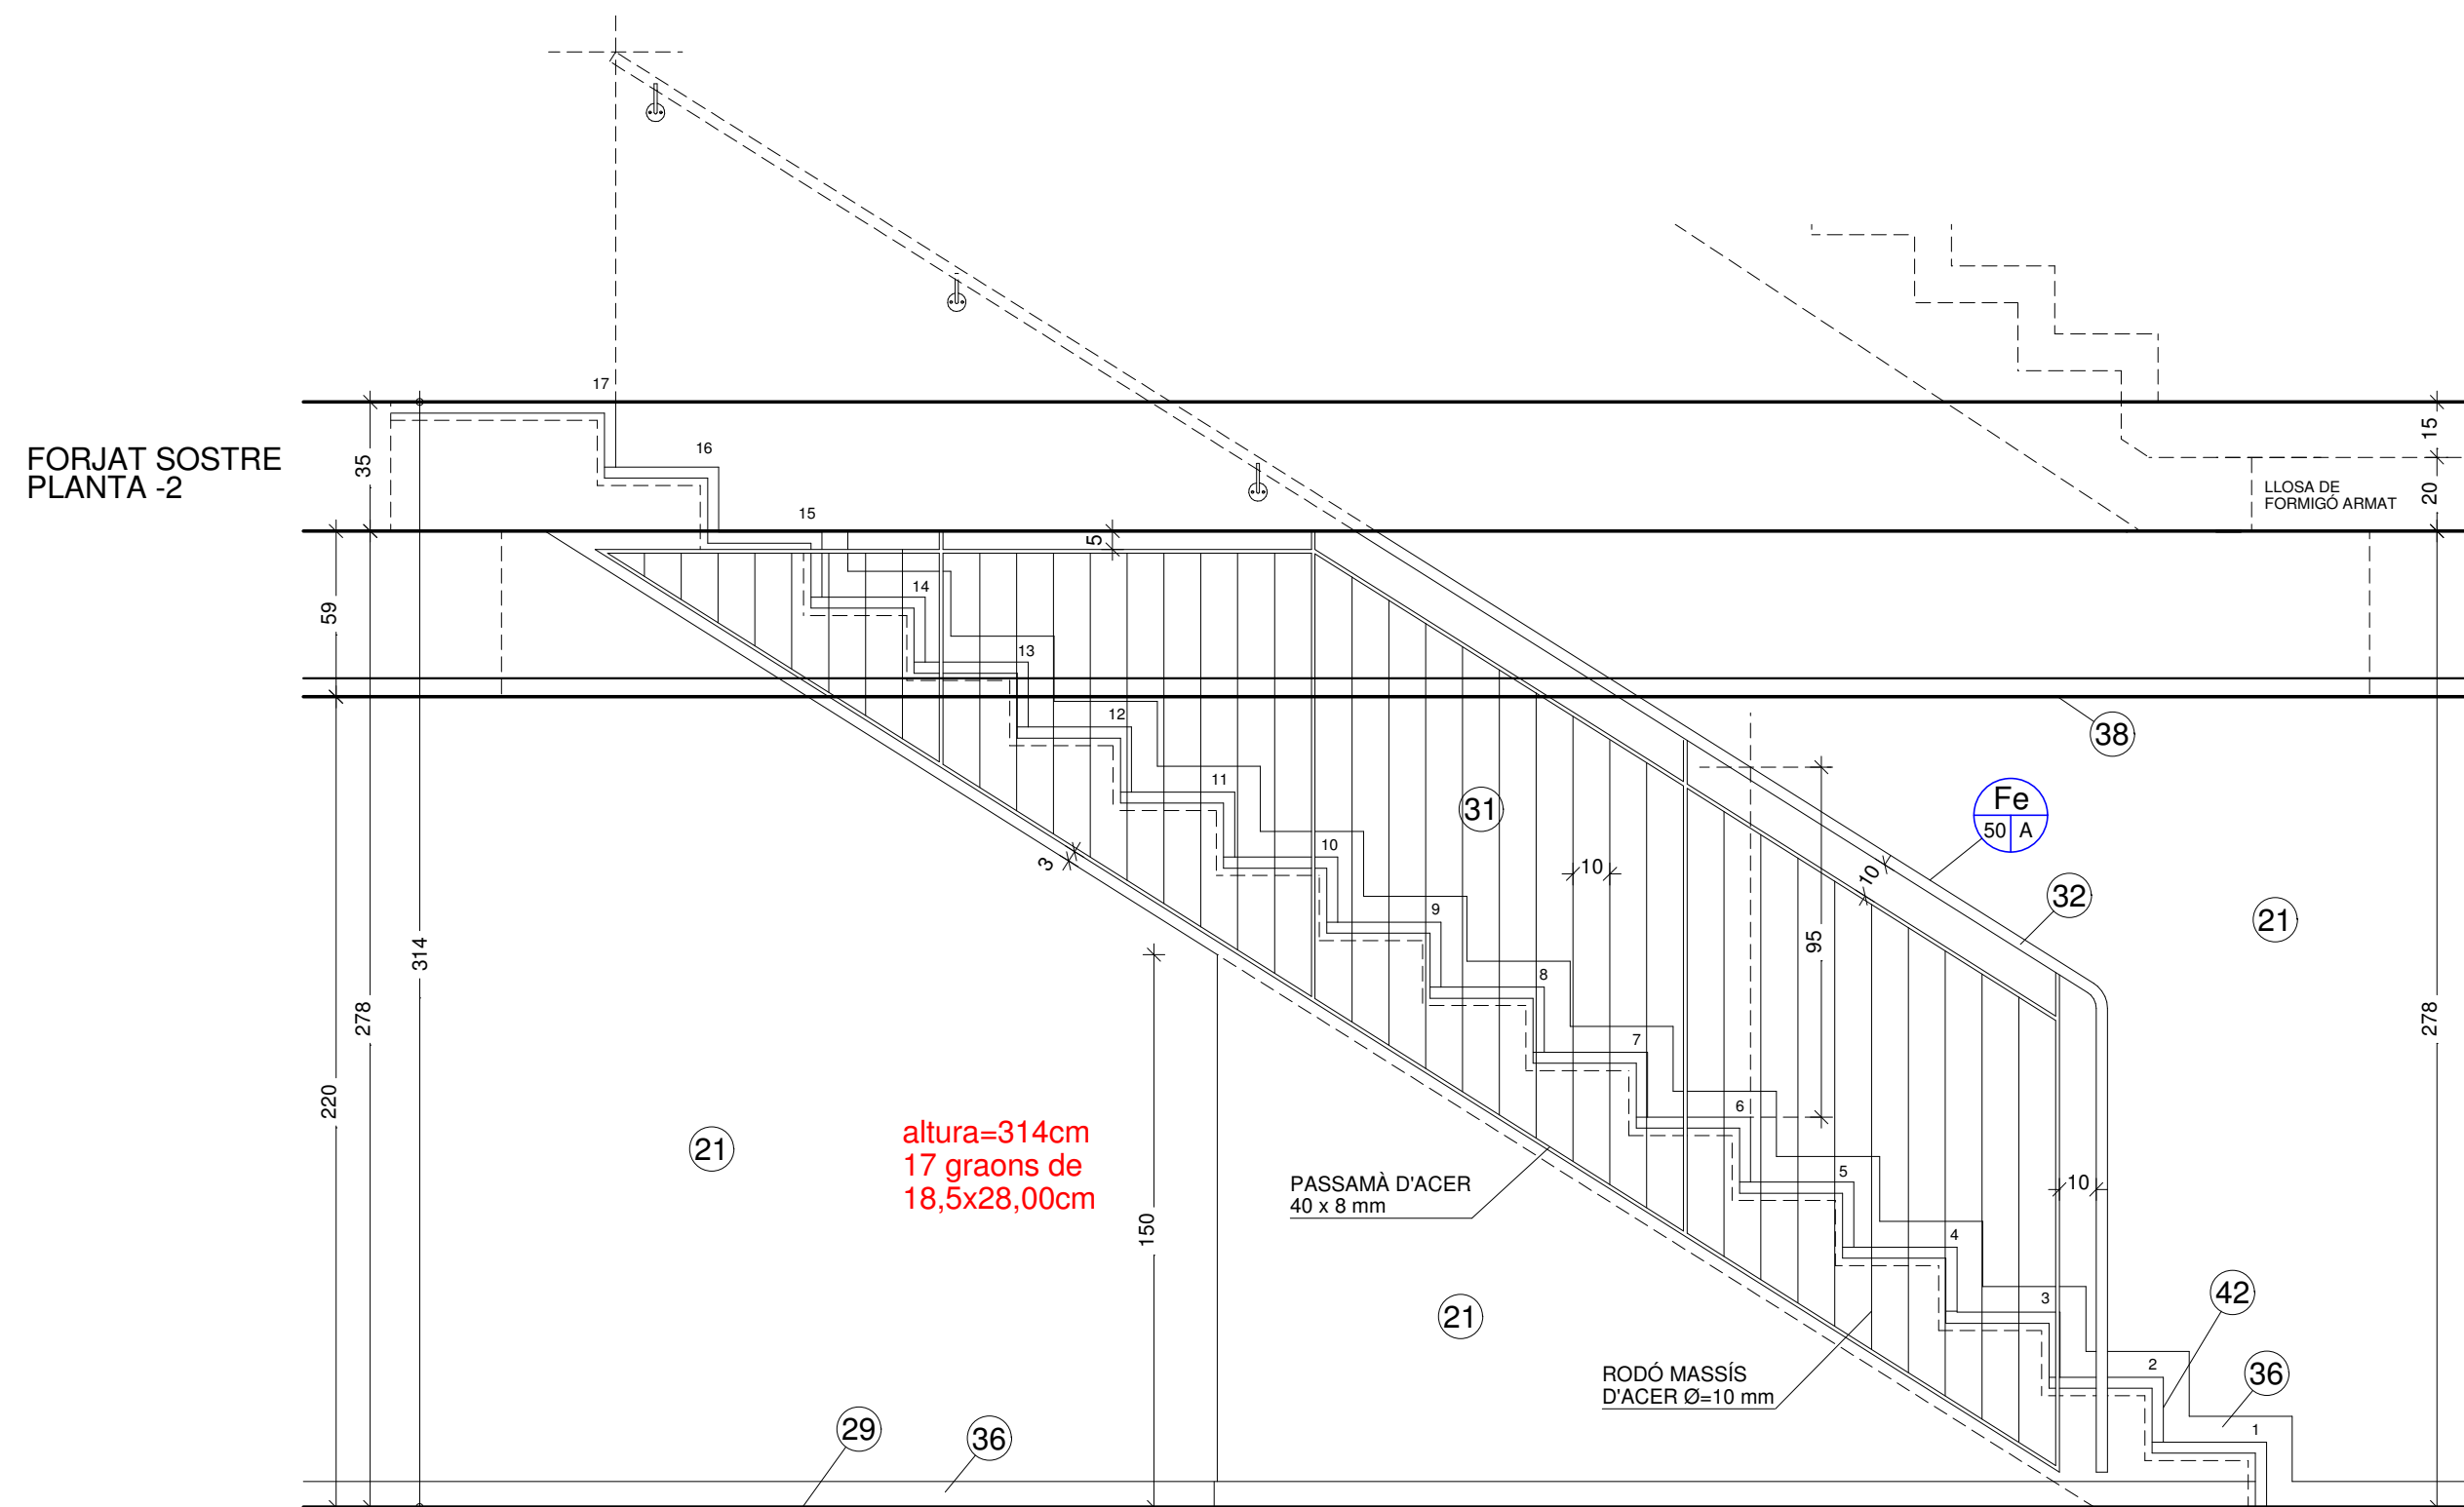

FORJAT SOSTRE
PLANTA -2

PLANTA -2
LLOSA DE
FONAMENTACIÓ

SECCIÓ A-A' E. 1:20

LLEGENDA

- 1 LLUMINÀRIA ENCASTADA FLUORESCENT COMPACTA DE LA CASA LAMP MODEL KONIC
- 2 LLUMINÀRIA FLUORESCENT DE L=137 cm DE LA CASA LAMP MODEL LAMPTUMB 1x36 Ref. 51.41.07.0
- 3 TRENCAIGUES AMB GOTERO DE XAPA D'ACER GALVANITZAT
- 4 LLUMINÀRIA EMERGÈNCIA DE LA CASA NORMALUX MODEL VOLUTTA
- 5 LLUMINÀRIA D'EMERGÈNCIA DE LA CASA NORMALUX MODEL EXTRAPLANA
- 6 MECANISMES ELÈCTRICS NIESSEN COLOR A ESCOLLIR
- 7 SÈRIE ZENIT
- 8 LLUMINÀRIA HALÒGENA ENCASTADA AL CEL RAS
- 9 ENCESA DE LLUMINÀRIES TEMPORITZADA AMB PILOT DE SITUACIÓ NIESSEN SÈRIE ZENIT
- 10 LLUMINÀRIA DE SUPERFÍCIE
- 11 EXTINTOR DE 6 Kg DE POLS POLIVALENT
- 12 ESTORA DE PVC TIPUS 3M Ref. 9910
- 13 MARC AMB PERFIL D'ACER INOXIDABLE L 20 x 20 x 2
- 14 MANETES OCARIZ Ref. 1988 AMB PLACA 600CH D'ALUMINI ANODITZAT
- 15 REIXETA D'ALUMINI ESMALTADA COLOR COM PARET VENTILACIÓ PERMANENT 20 x 20 cm
- 16 TOPALL OCARIZ Ref. 562
- 17 LLETRES PLANTA PINTADES
- 18 BUNERA SIFÒNICA
- 19 BUSTIES D'ALUMINI DE LA CASA JOMA
- 20 PARET ESTUCADA A LA TIROLESA AMB ACABAT DE LÀTEX BLANCA
- 21 LLOSA ESCALA ENGUIXADA I PINTADA AMB PINTURA PLÀSTICA BLANCA
- 22 ENGUIXAT I PINTAT AMB PINTURA PLÀSTICA BLANCA
- 23 PARAMENTS ENGUIXATS SENSE PINTAR
- 24 SOSTRE ENGUIXAT I PINTAT
- 25 PINTAT AMB PINTURA PLÀSTICA BLANCA
- 26 PARAMENTS ARREBOSSATS REMOLINATS I SOSTRE ENGUIXAT
- 27 PORTES I MARC D'ACER INOXIDABLE PER PINTAR DE COLOR GRIS FOSC IDEM PARET
- 28 BUNERA SIFÒNICA
- 29 PLAFONAT DE FUSTA AGLOMERAT TIPUS DM TENYIT COLOR 1
- 30 FORMIGÓ ACABAT AMB PINTURA EPOXY COLOR A ESCOLLIR
- 31 ENRAJOLAT 20x20 BLANCA FINS A 120 cm D'ALTURA
- 32 BARANA D'ACER PINTADA A L'ESMALT DE COLOR
- 33 PASSAMÀ TUB D'ACER INOXIDABLE Ø=28 mm, e=2 mm
- 34 ESCALA DE GAT D'ACER PINTAT A L'ESMALT COLOR
- 35 FUSTERIA D'ACER PINTADA A L'ESMALT COLOR
- 36 FUSTERIA DE FUSTA PINTADA A L'ESMALT-LACA COLOR IDEM
- 37 PARET
- 38 SÒCOL DE LA CASA TRUSPLAS DE 7 cm D'ALTURA DE COLOR IGUAL QUE LA PARET
- 39 "ZANQUIN" DE LA CASA TRUSPLAS DE COLOR IGUAL QUE LA PARET
- 40 QUE LA PARET
- 41 SÈRIE DE PLAQUES DE CARTRÓ-GUIX PINTAT AMB PINTURA PLÀSTICA BLANCA
- 42 ABOCADOR CASA ROCA PORCEL-LANA VITRIFICADA AMB REIXA
- 43 PAVIMENT DE TERRATZO GRA PETIT PECES DE 40 x 40 cm (blanc)
- 44 GRAONS DE PEDRA ARTIFICIAL GRA PETIT COLOR BLANC
- 45 GRAONS DE PEDRA ARTIFICIAL GRA PETIT COLOR A ESCOLLIR
- 46 PECES DE MIDES ESPECIALS DE PAVIMENT DE TERRATZO GRA PETIT
- 47 AMPIT DE FORMIGÓ POLÍMER COLOR IDEM PARET e=1,5 cm
- 48 FUSTERIA D'ALUMINI
- 49 PEDRA DE SANT VICENÇ DE e=3 cm ACABAT A TALL DE SERRA INCLUÏT EL CANTELL VIST
- 50 PEDRA DE SANT VICENÇ DE e=2 cm ACABAT A TALL DE SERRA
- 51 PEDRA DE SANT VICENÇ DE e=2 cm ACABAT PULIT
- 52 DAVANTER DE GRAÓ DE PEDRA DE SANT VICENÇ DE e=2 cm
- 53 ACABAT A TALL DE SERRA
- 54 REVESTIMENT DE PEDRA NATURAL COLOR BLANC e=2 cm
- 55 ESTUCAT MONOCAPA COLOR BLANC
- 56 OBRA VISTA CERÀMICA
- 57 RAUJOLA DE TERRATZO GRANALLAT e = 4 cm (40 x 40)
- 58 GRAÓ DE PEDRA ARTIFICIAL ACABAT GRANALLAT e = 4 cm
- 59 "ZANQUIN" DE PEDRA ARTIFICIAL ACABAT GRANALLAT e = 4 cm
- 60 TRENCAIGUES AMB GOTERO DE PEDRA ARTIFICIAL e = 4 cm
- 61 SÒCOL DE PEDRA ARTIFICIAL ACABAT GRANALLAT e = 4 cm (15 x 30)
- 62 PILAR DE FORMIGÓ VIST ACABAT PINTAT
- 63 NÚMERS ADHESIUS SOBRE VIDRE
- 64 PLACA ACER INOX. AMB NÚM. HABITATGE
- 65 LLUMINÀRIA CASA LAMP MODEL URBAN 65

39 CAN LLONG 4 **19.21**

P. -2 a P. -1 a P.B.
ALÇATS VESTÍBUL
(ESCALA 59E) E-1/20

PROJECTE EXECUTIU D'EDIFICI
DE 69 HABITATGES
AMB PROTECCIÓ OFICIAL,
LOCALS COMERCIALS I APARCAMENTS

LOCALITZACIÓ:
Avda. d' Estrasburg, 47-59
Parcel·la 5.02 - Barri de Can Llong
(SABADELL)

VIMUSA. DEPARTAMENT TÈCNIC

RICARD PERICH arquitecte RAFAEL GALVEZ arquitecte EDUARD FREIXAS arquitecte

Març 2009

Substitueix al plànol núm. data data

PROMOTOR:

