


CENTRE DE CàLCULS.L.		Can Xerxans, RUBÍ (BARCELONA)	ORIENTADOR TÈCNIC:
ESTAT DE CÀRREGUES:		SE-AE-06	ENRIC KERKIVINS I VALLS
pes propi	5,00	KN/m <sup>2</sup>	ACCIO VENT q <sub>v</sub> = 0,96 KN/m <sup>2</sup> (SE-AE 3.3)
sobrecarrega d'ús	5,00	KN/m <sup>2</sup>	ACCELERACIÓ SÍSMICA a <sub>g</sub> = 0,04 g (NCSE-02)
CÀRREGA TOTAL:	10,00	KN/m <sup>2</sup>	MATERIALS:
			Acer: B-500-S fyk= 500 N/mm <sup>2</sup>
			Formigó: HA-25 fck= 25 N/mm <sup>2</sup>
TIPUS FORJA DE SOSTRE:		Coeficients parcials seguretat ELU (EHE-99)	
cantell	30+5	cm.	V <sub>s</sub> = 1,15 acer
retícula	85x85	cm.	V <sub>c</sub> = 1,6 formigó
			V <sub>c</sub> = 1,5 accions variables
			V <sub>c</sub> = 1,5 accions permanents
ESCALA: 1/50	DIBUIXAT: pbx	DATA: SETEMBRE - 2008	05 C
PBX-2330-R	COMPROVAT: evv	SUBSTITUÏX: 05-05A-05B	
AV. d' ESTRASBURG, 47-59	BLOC C-D	SABADELL	
SOSTRE SOTERRANI -2		ARMADURA LONGITUDINAL	

### ESPECIFICACIONS I CONTROL ESTRUCTURA FORMIGÓ EHE-99

CEMENT	PORTLAND	classe CEM I
ÀRIDS	CLASSE TANYAN MAXIM	rodats 20 mm.
AGUA	ANALISIS	
ADITUS	NO	
FORMIGÓ	CONSENSIENÇA	tova
	ASSENTAMENT CON D'ABRAMS	9 cm.
	COMPACTACIÓ	vibrat mecànic
	RESISTENCIA CARACTERISTICA	7 dies 17 N/mm <sup>2</sup> 28 dies 25 N/mm <sup>2</sup>
CONTROL	NIVELL PROVETA	estadistic
	ELEMENT	cilíndric 15x30
	LIMIT SUPERIOR LOT	comprimt. flexió
	AMASSADES	2 per lot
ACER	TIPUS CONTROL PROVETES	B-500-S
	NIVELL CONTROL RECORRIMENT MINIM	2 / lot
EXECUCIÓ	RECORRIMENT NOMINAL	f <sub>min</sub> = 25 mm.
	RECORRIMENT NOMINAL	f <sub>form</sub> = f <sub>min</sub> + Δr = 25+10 = 35 mm.

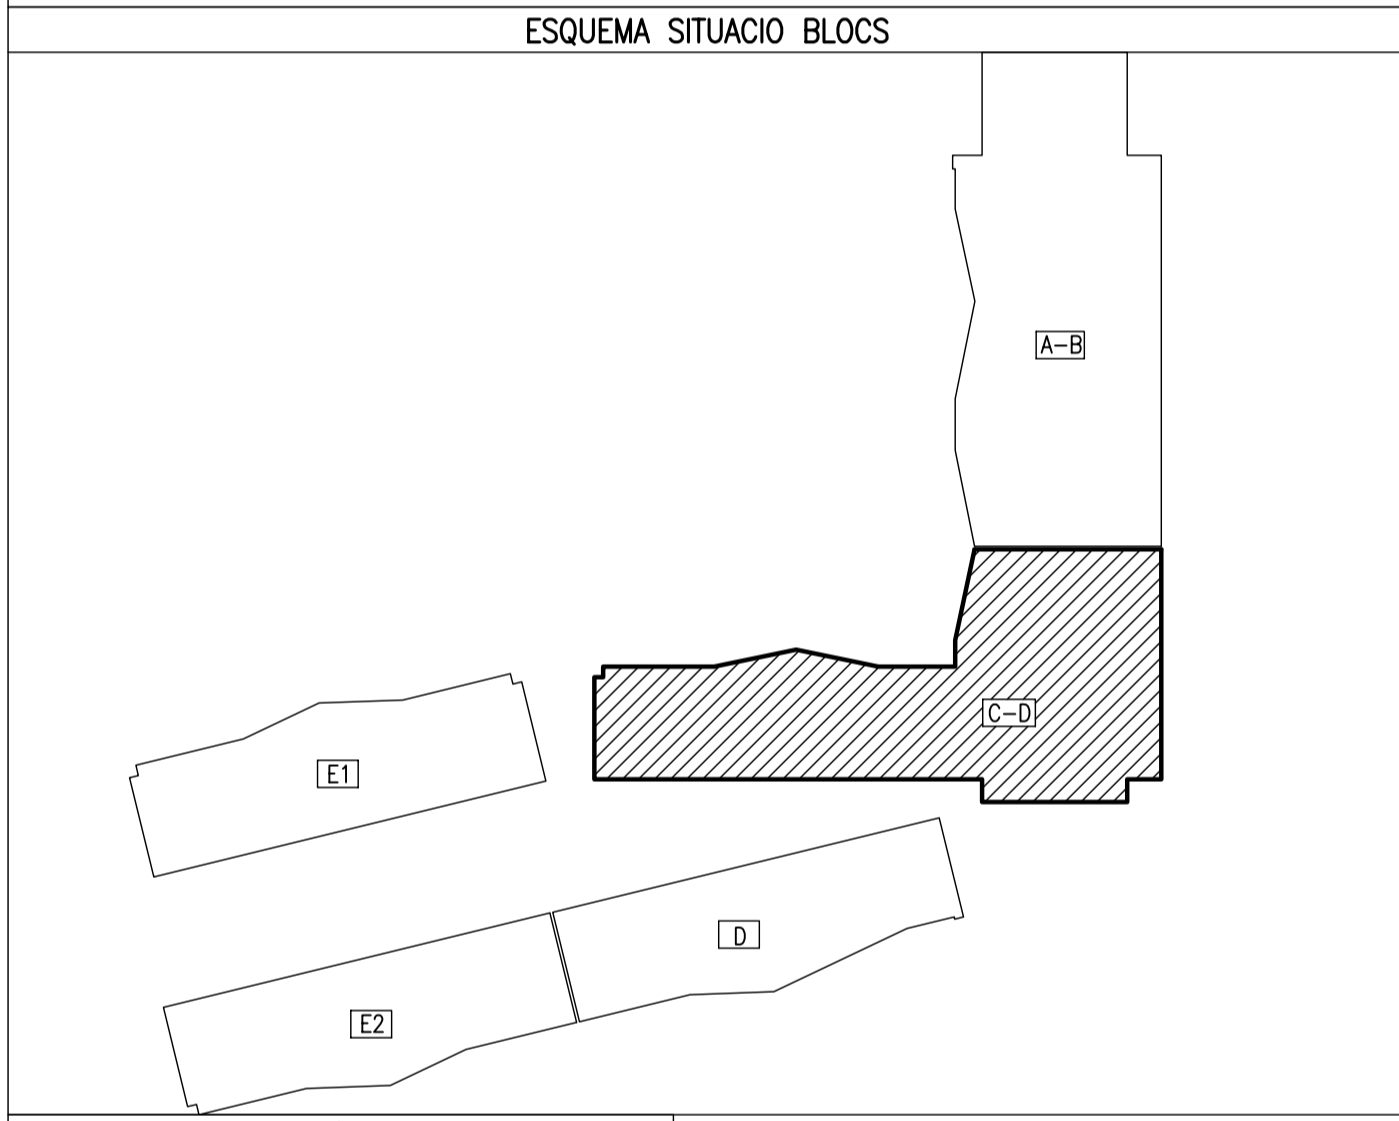

### 39 CAN LLONG 4 08.2.2b E05

### SOSTRE SOTERRANI -2 E-1/50

ARMADURA LONGITUDINAL (BLOC C-D)

PROJECTE EXECUTIU D'EDIFICI DE 69 HABITATGES AMB PROTECCIÓ OFICIAL, LOCALS COMERCIALS I APARCAMENTS LOCALITZACIÓ: Avda. d' Estrasburg, 47-59 Parcel·la 5.02 - Barri de Can Long (SABADELL)

VIMUSA. DEPARTAMENT TÈCNIC

RICARD FERICH arquitecte RAEL GALVEZ arquitecte EDUARD FREIXAS arquitecte

Substitueix el plànol n.º: data Substitueix el plànol n.º: data

PROMOTOR: VIMUSA