


CENTRE DE CàLCULS.L. <b>P&amp;B</b>		Can Xeravins, RUBI (BARCELONA) Telèfon: 93 6977321 Correu Electrònic: pbb@pbx.cat - Pàgina: www.pbx.cat		DIRECTOR TÈCNIC: ENRIC XERAVINS VALLS enginyer industrial - cat 403	
ESTAT DE CÀRREGUES: SE-AE-06		ACCIÓ VENT $q_s = 0,96 \text{ KN/m}^2$ (SE-AE.3.3)		ACCELERACIÓ SÍSMICA $a_s = 0,04 \text{ g}$ (NCSE-02)	
pes propi	5,00 $\text{KN/m}^2$	MATERIALS:		B-500-S $f_{yk} = 500 \text{ N/mm}^2$	
sobrecarrega d'ús	5,00 $\text{KN/m}^2$	Acer:		HA-25 $f_{ck} = 25 \text{ N/mm}^2$	
CÀRREGA TOTAL:	10,00 $\text{KN/m}^2$	TIPUS FORJA DE SOSTRE:		Coefficients parcials seguretat ELU (EHE-99)	
		cantell		$V_s = 1,15$ acer	
		reïcula		$V_c = 1,5$ formigó	
				$V_{01} = 1,6$ accions variables	
				$V_{02} = 1,5$ accions permanents	
ESCALA: 1/50	DIBUJANT: pbx	DATA: SETEMBRE - 2008		06 C	
PBX-2330-R	COMPROVAT: evx	SUBSTITUEIX: 06-06A-06B			
AV. d' ESTRASBURG, 47-59 [BLOC C-D]		SABADELL			
SOSTRE SOTERRANI-2		ARMADURA TRANSVERSAL			

### ESPECIFICACIONS I CONTROL ESTRUCTURA FORMIGÓ EHE-99

CEMENT	PORTLAND	CLASSI	CEM I
ARIDS	TAMANY MAXIM	rodalls	20 mm.
AIGUA	ANALISIS	ANALISIS	NO
ADITUS	NO		
FORMIGÓ		CONSISTÈNCIA	
HA-25 / B / 20 / II a		ASSENTAMENT CON D'ABRAMS	
		9 cm.	
		COMPACTACIÓ	
		vibrat mecànic	
		RESISTÈNCIA CARACTERÍSTICA	
		7 dies $17 \text{ N/mm}^2$	
		28 dies $25 \text{ N/mm}^2$	
		estadístic cilíndric 15x30	
		INVELL	
		PROVETA	
		ELEMENT	
		comprimit	
		flexió	
		massiss	
		LIMIT SUPERIOR	
		formigó compactades	
		setmanes	
		superfície	
		proteses	
		AMASSADES	
		2 per lot	
		PROVETES PER AMASSADA	
		1 a 7 dies	
		3 a 28 dies	
		2 de reserva	
ACER	TIPUS CONTROL	B-500-S	
EXECUCIÓ	AMBIENT II a	NIVELL CONTROL	
		RECORRIMENT MINIM	
		RECORRIMENT NOMINAL	
		$f_{min} = 25 \text{ mm}$	
		$f_{nom} = f_{min} + \Delta r = 25 + 10 = 35 \text{ mm}$	

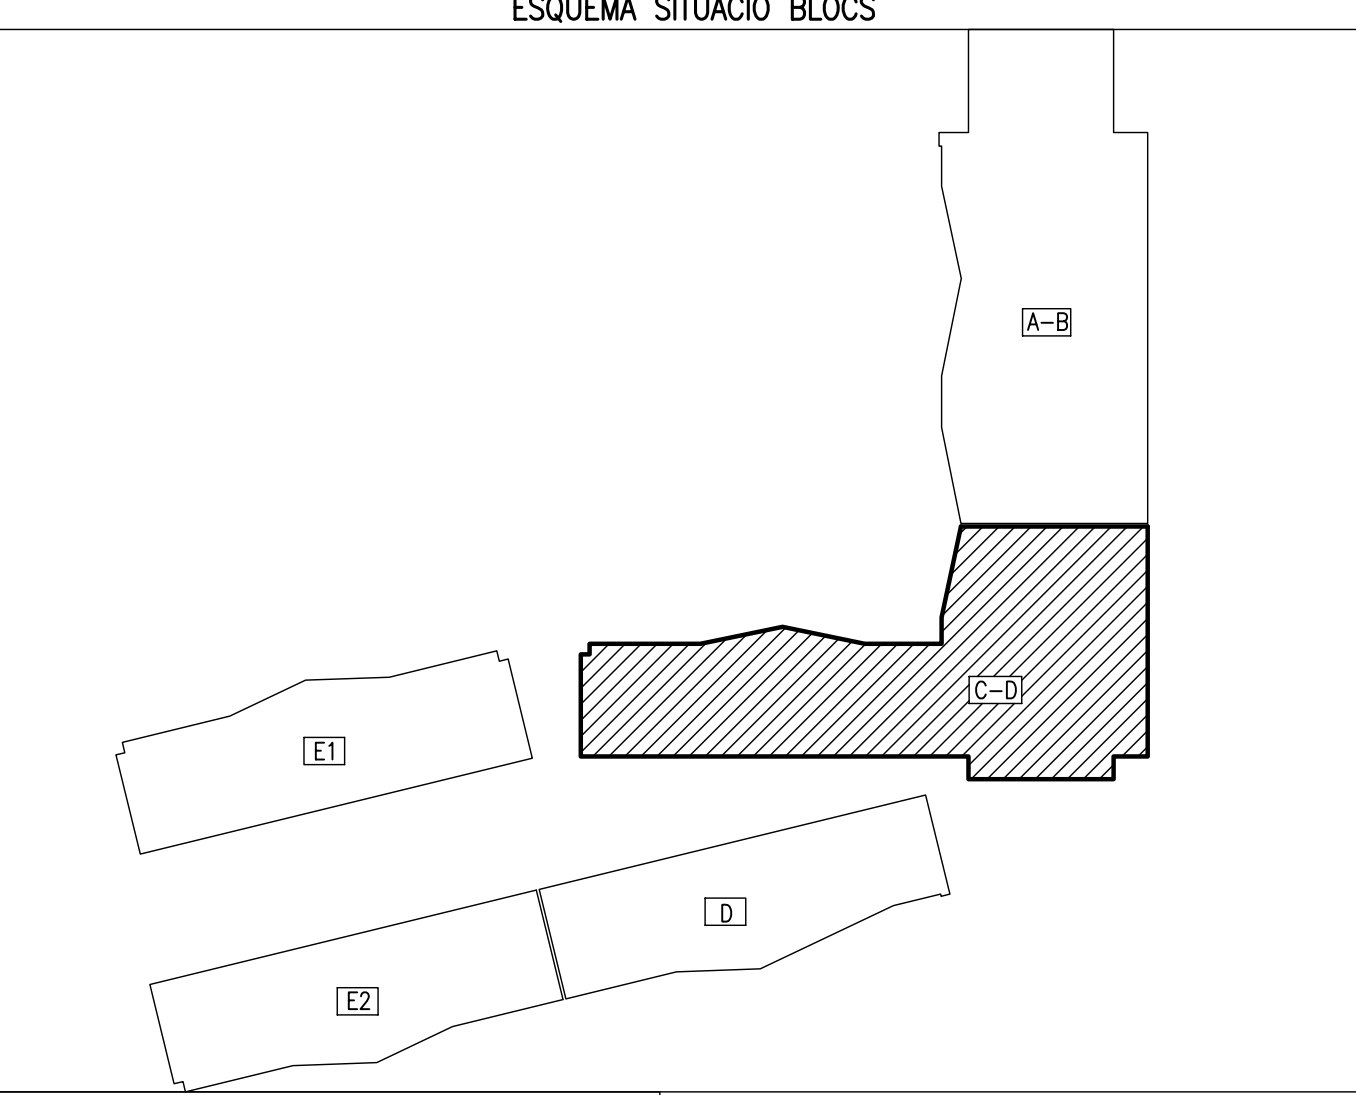

39 CAN LLONG 4 **08.2.2c** E06

### SOSTRE SOTERRANI -2

ARMADURA TRANSVERSAL [BLOC C-D] E-1/50

PROJECTE EXECUTIU D'EDIFICI DE 69 HABITAGES AMB PROTECCIÓ OFICIAL, LOCALS COMERCIALS I APARCAMENTS

LOCALITZACIÓ:  
Avda. d' Estrasburg, 47-59  
Parcel·la 5.02 - Barri de Can Llong (SABADELL)

VIMUSA DEPARTAMENT TÈCNIC

RICARD PERICH arquitecte  
RAFAEL CALVEZ arquitecte  
EDUARDO FREIXAS arquitecte

Substitueix el plànol n.º. data  
Substitueix el plànol n.º. data

PROMOTOR: VIMUSA