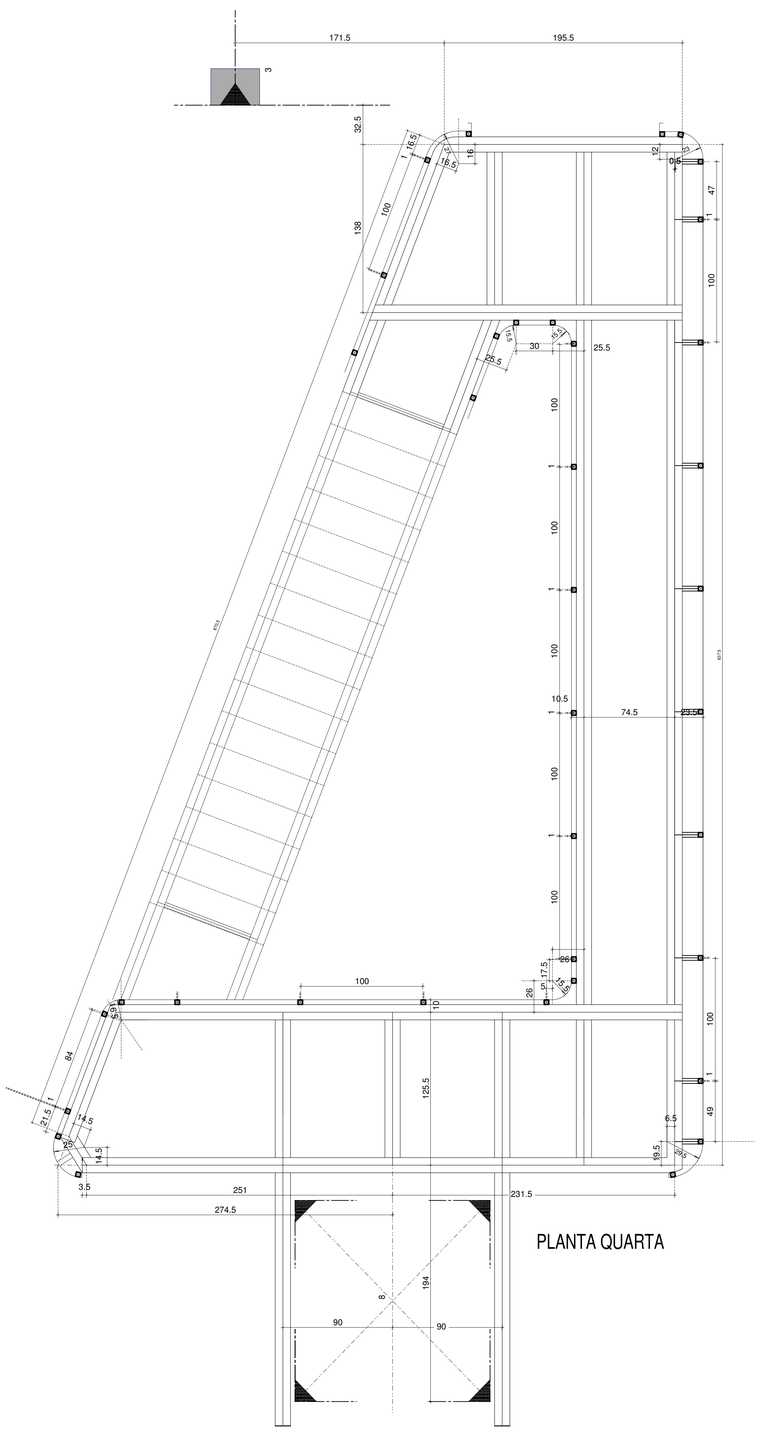

PLANTA QUARTA

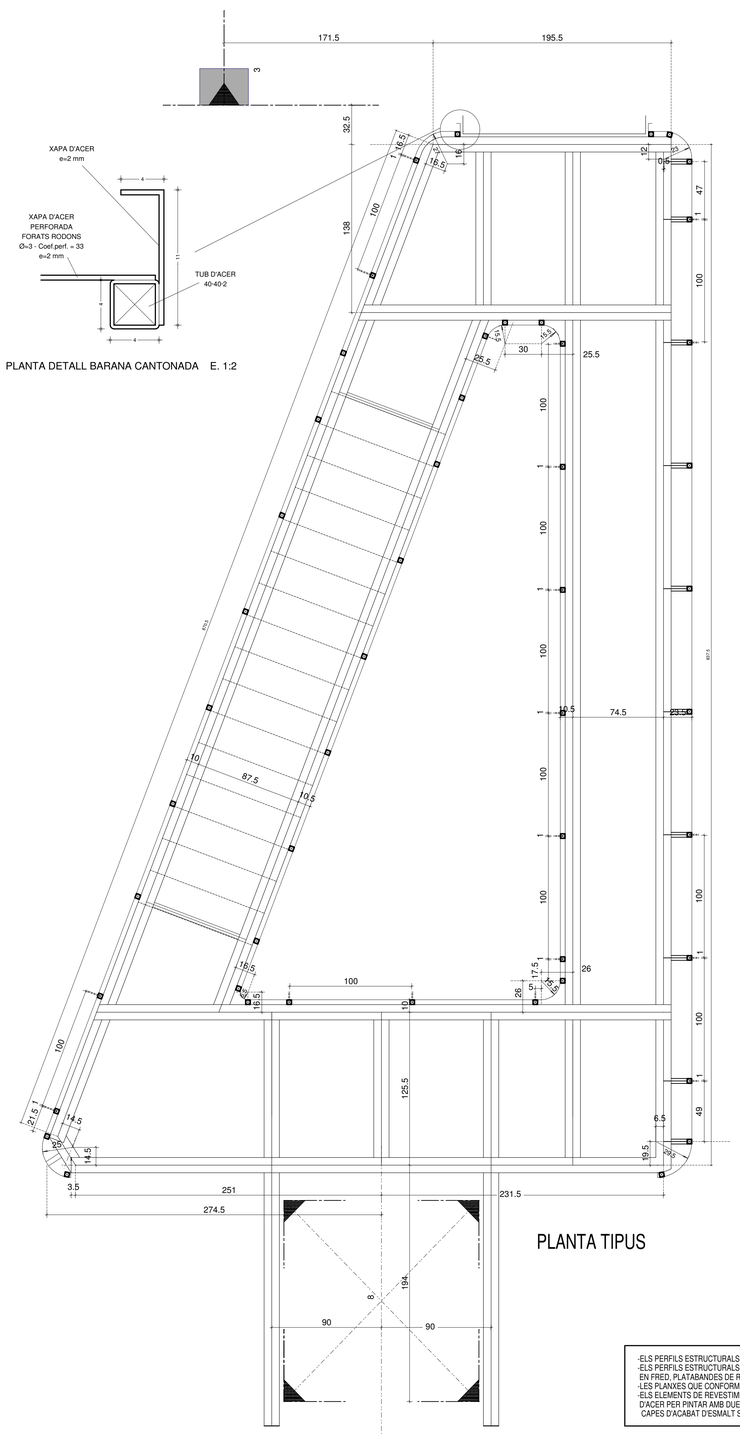

PLANTA TIPUS

PLANTA DETALL BARANA CANTONADA E. 1:2

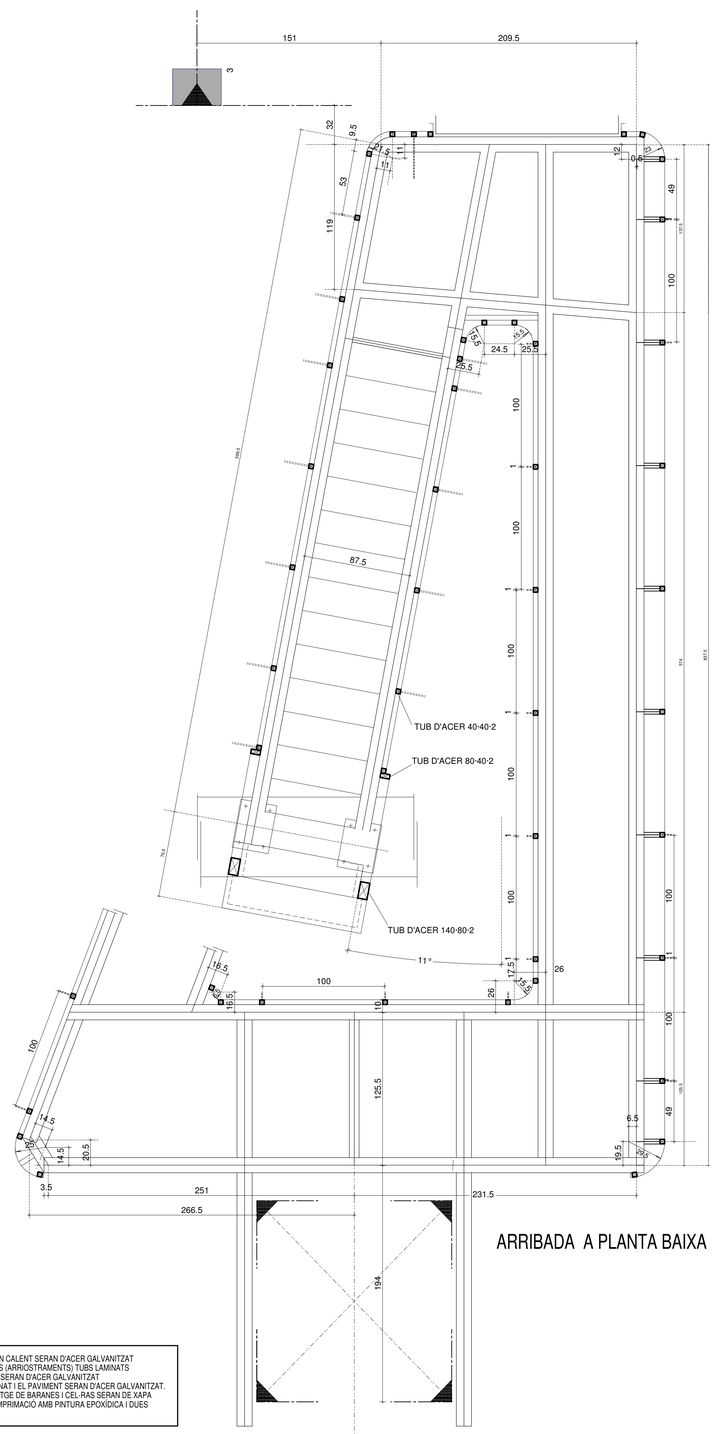

ARRIBADA A PLANTA BAIXA

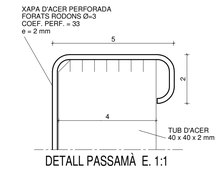

DETALL PASSAMÀ E. 1:1

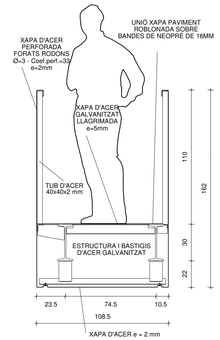

SECCIÓ TRANSVERSAL E. 1:20

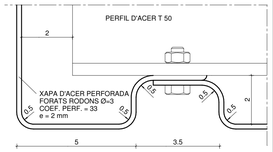

DETALL GOTERÓ E. 1:1

-ELS PERFILS ESTRUCTURALS LAMINATS EN CALENT SERAN D'ACER GALVANITZAT
-ELS PERFILS ESTRUCTURALS SECUNDARIS (ARRIOSTRAMENTS) TUBS LAMINATS EN FRED, PLATABANDES DE RIGIDITZACIÓ SERAN D'ACER GALVANITZAT
-LES PLANXES QUE CONFORMEN EL GRAONAT I EL PAVIMENT SERAN D'ACER GALVANITZAT.
-ELS ELEMENTS DE REVESTIMENT I MUNTATGE DE BARANES I CEL·RAS SERAN DE XAPA D'ACER PER PINTAR AMB DUES CAPES D'IMPRIMACIÓ AMB PINTURA EPOXÍDICA I DUES CAPES D'ACABAT D'ESMALT SINTÈTIC.

39 CAN LLONG 4 **08.6e**

REPLANTEIG
(ESCALA 59E) Fe 50 D E-1/20

PROJECTE EXECUTIU D'EDIFICI
DE 69 HABITATGES
AMB PROTECCIÓ OFICIAL,
LOCALS COMERCIALS I APARCAMENTS

LOCALITZACIÓ:
Avda. d' Estrasburg, 47-59
Parcel·la 5.02 - Barri de Can Llong
(SABADELL)

VIMUSA. DEPARTAMENT TÈCNIC

RICARD PERICH arquitecte
RAFEL GALVEZ arquitecte
EDUARD FREIXAS arquitecte

Març 2009

Substitueix al plànol núm.		data	
Substituït pel plànol núm.		data	

PROMOTOR:

VIMUSA
HABITATGES MUNICIPALS DE SABADELL SA

c/ Blasco de Garay, 17 (SABADELL)
TLF. 93 745 79 16 - FAX.93 727 14 48 a/e: e.freixas@vimusa.com