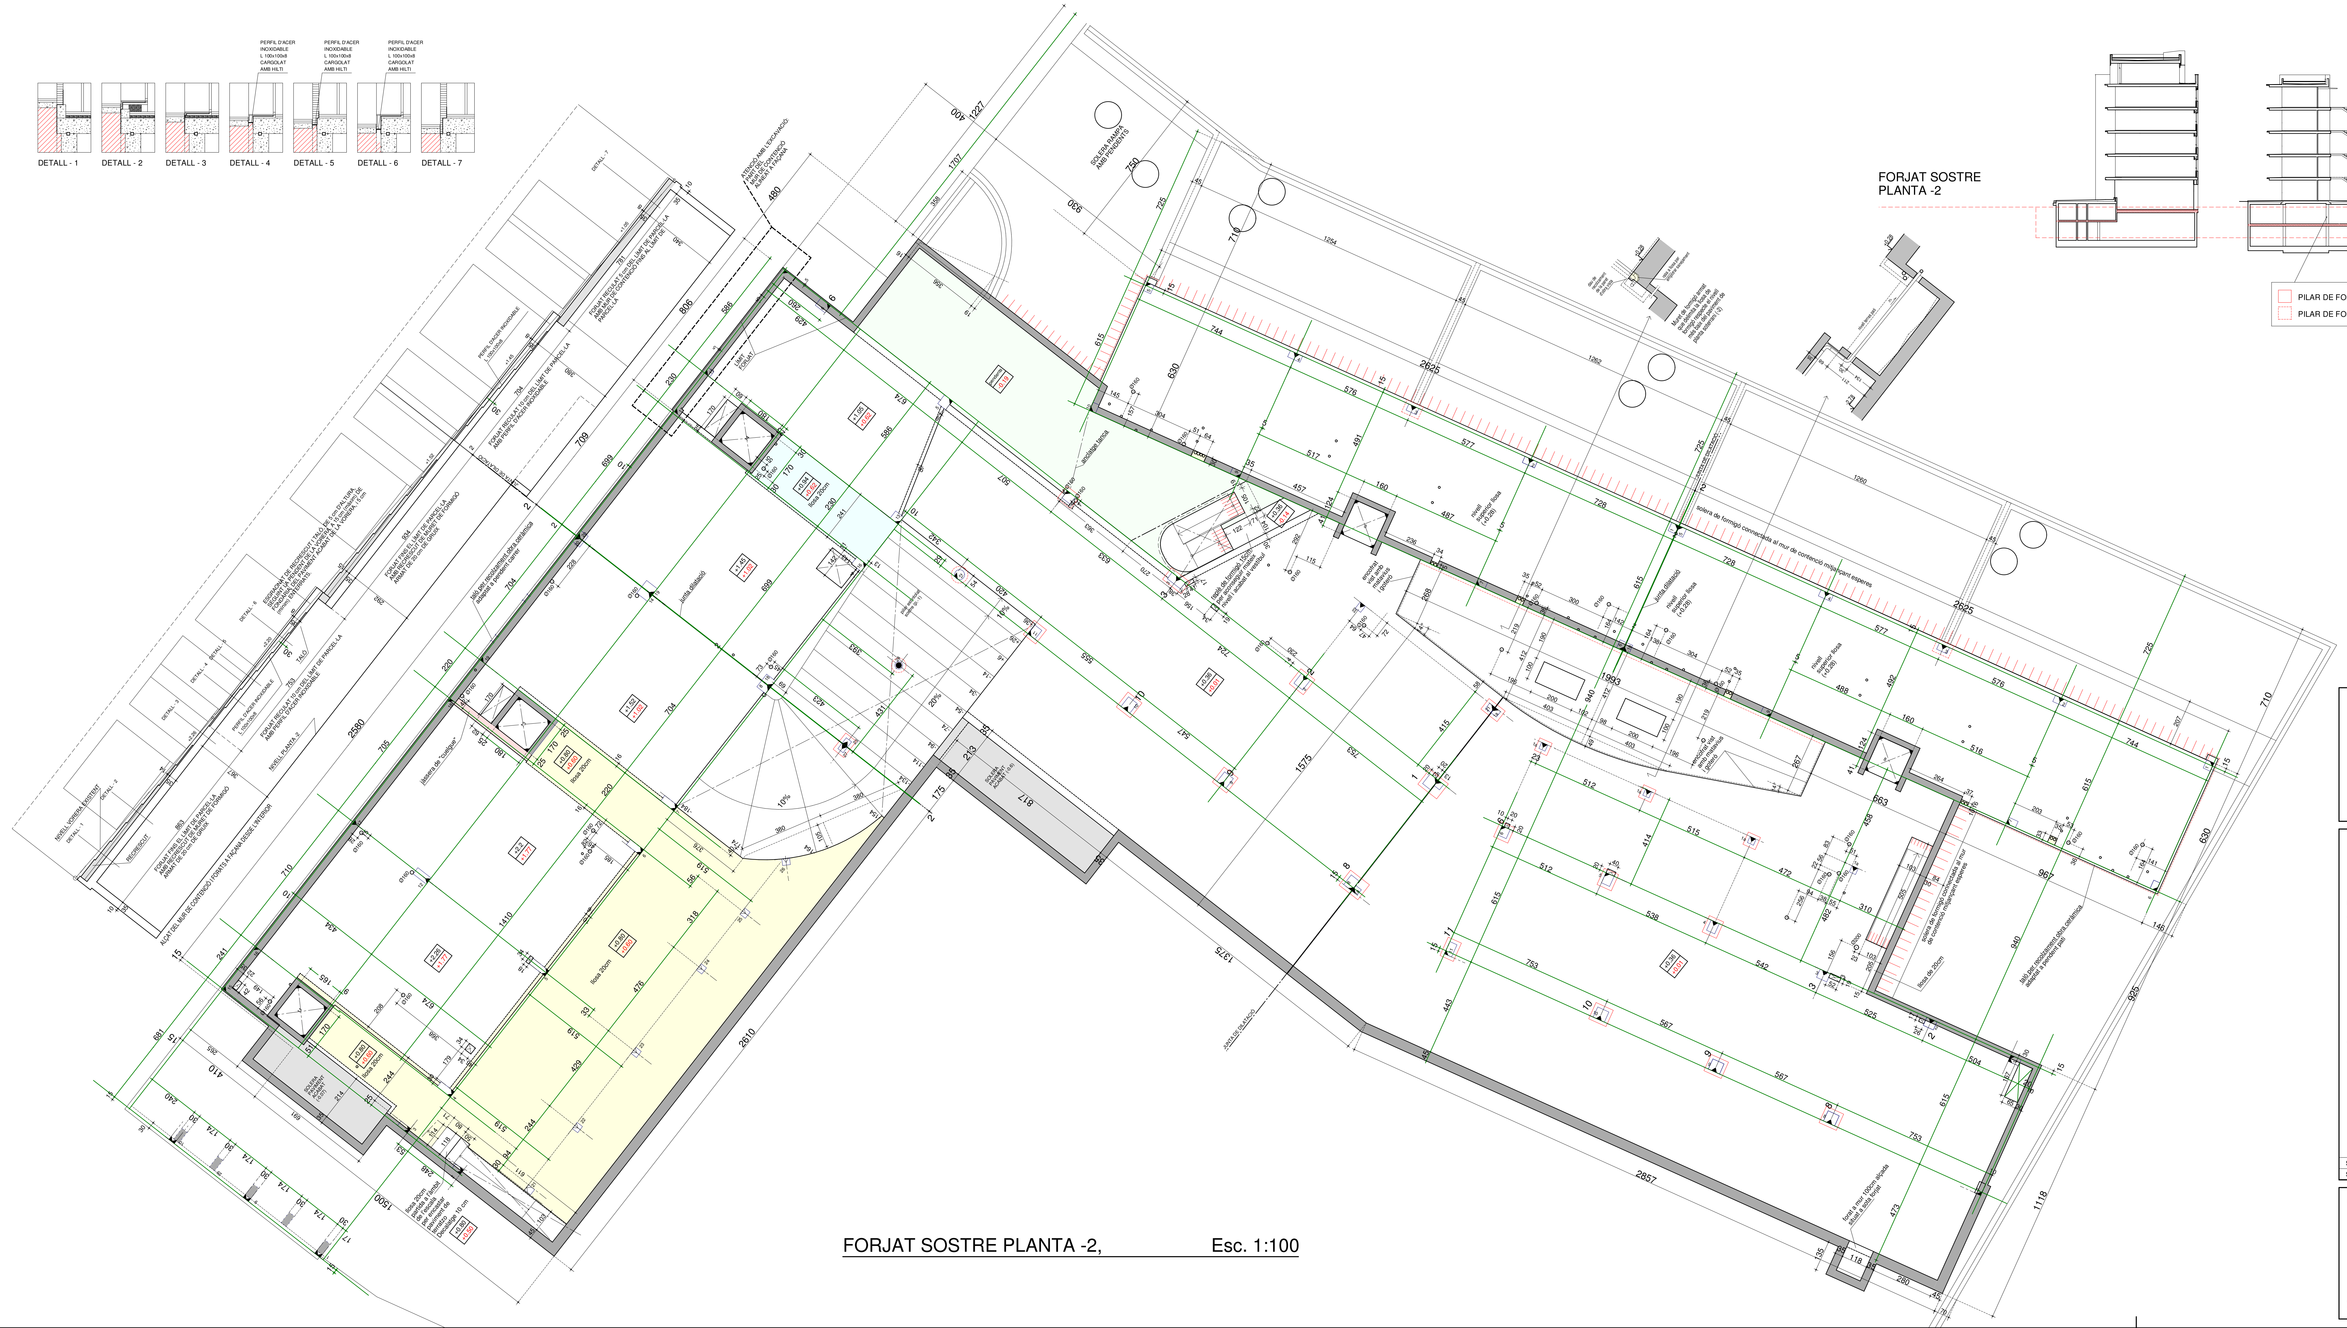

FORJAT SOSTRE PLANTA -2, Esc. 1:100

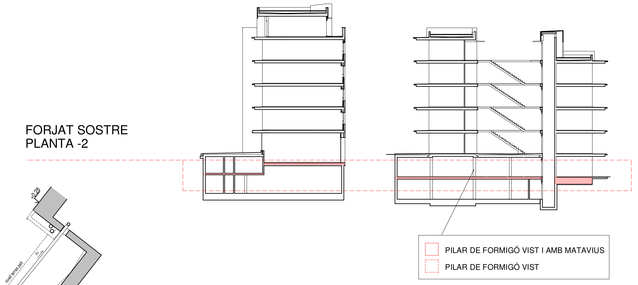

39 CAN LLONG 4 **7.2a**

REPLANTEIG
FORJAT SOSTRE
PLANTA -2 E-1/100

PROJECTE EXECUTIU D'EDIFICI
DE 69 HABITATGES
AMB PROTECCIÓ OFICIAL,
LOCALS COMERCIALS I APARCAMENTS

LOCALITZACIÓ:
Avda. d' Estrasburg, 47-59
Parcel·la 5.02 - Barri de Can Llong
(SABADELL)

VIMUSA. DEPARTAMENT TÈCNIC

RICARD PERICH arquitecte
RAFEL GALVEZ arquitecte
EDUARD FREIXAS arquitecte

Març 2009

Substitueix al plànol núm.		data	
Substitut pel plànol núm.		data	

PROMOTOR:

VIMUSA
HABITATGES MUNICIPALS DE SABADELL SA

c/ Blasco de Garay, 17 (SABADELL)
TLF. 93 745 79 16 - FAX.93 727 14 48
a/e: e.freixas@vimusa.com