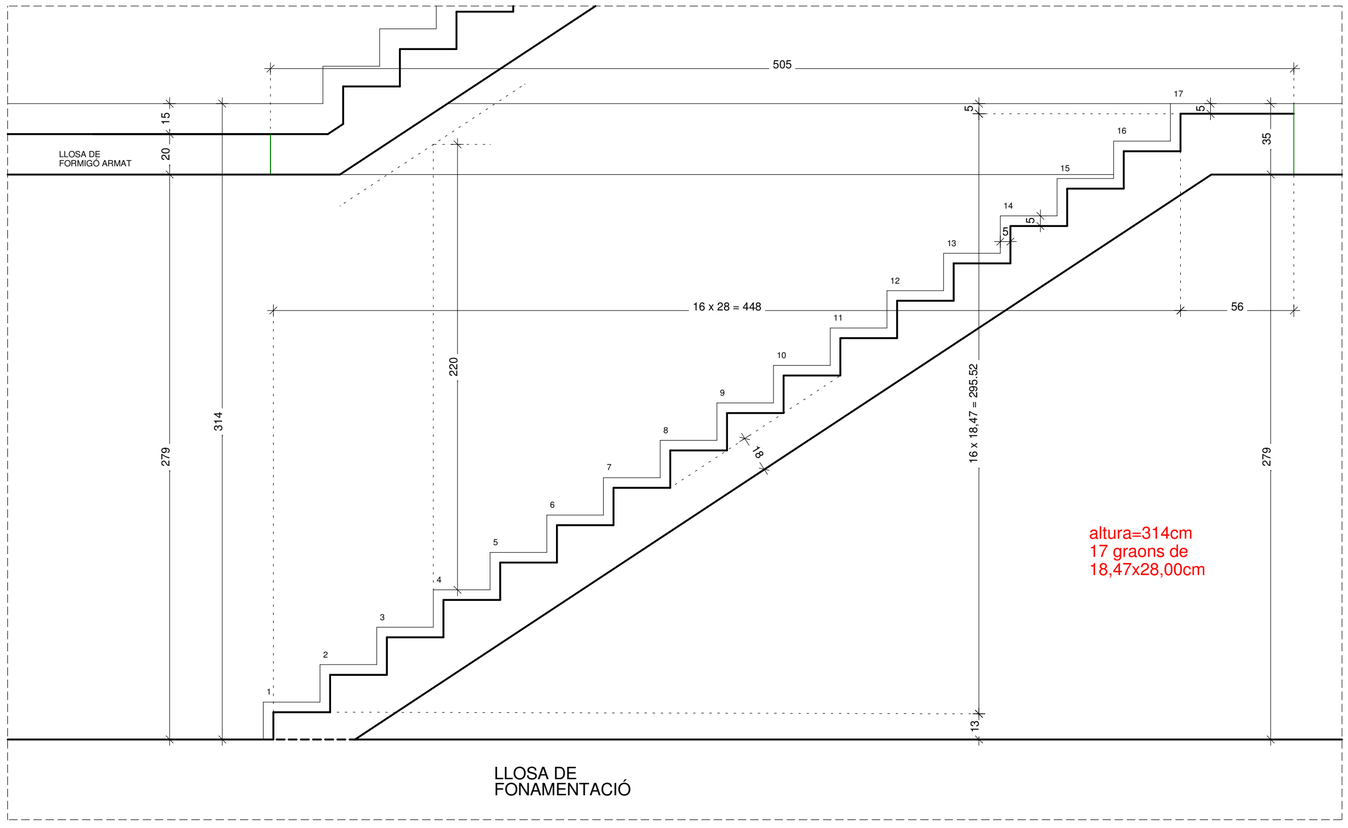

FORJAT SOSTRE
PLANTA -2

SECCIÓ A-A' E. 1:20

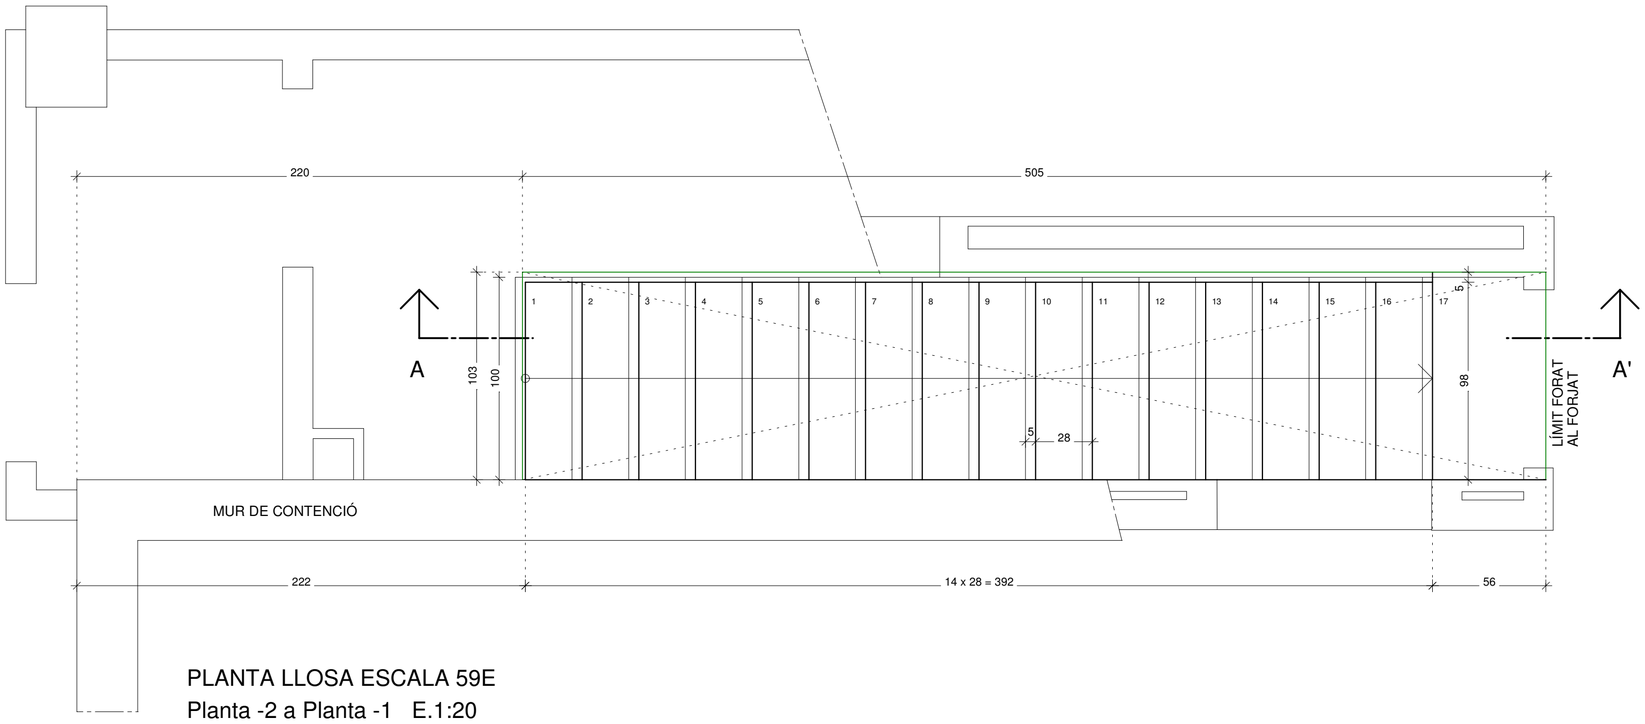

PLANTA LLOSA ESCALA 59E
Planta -2 a Planta -1 E.1:20

39 CAN LLONG 4 **7.2d**

REPLANTEIG LLOSA ESCALA

Fonaments a sostre P.-2
(ESCALA 59E) E-1/20

PROJECTE EXECUTIU D'EDIFICI
DE 69 HABITATGES
AMB PROTECCIÓ OFICIAL,
LOCALS COMERCIALS I APARCAMENTS

LOCALITZACIÓ:
Avda. d' Estrasburg, 47-59
Parcel·la 5.02 - Barri de Can Llong
(SABADELL)

VIMUSA. DEPARTAMENT TÈCNIC

RICARD PERICH arquitecte
RAFEL GALVEZ arquitecte
EDUARD FREIXAS arquitecte

Març 2009

Substitueix al plànol núm.		data	
Substituït pel plànol núm.		data	

PROMOTOR:

VIMUSA
HABITATGES MUNICIPALS DE SABADELL SA

c/ Blasco de Garay, 17 (SABADELL)
TLF. 93 745 79 16 - FAX.93 727 14 48 a/e: e.freixas@vimusa.com