


FORJAT SOSTRE PLANTA .1, Esc. 1:100

FORJAT SOSTRE PLANTA .1

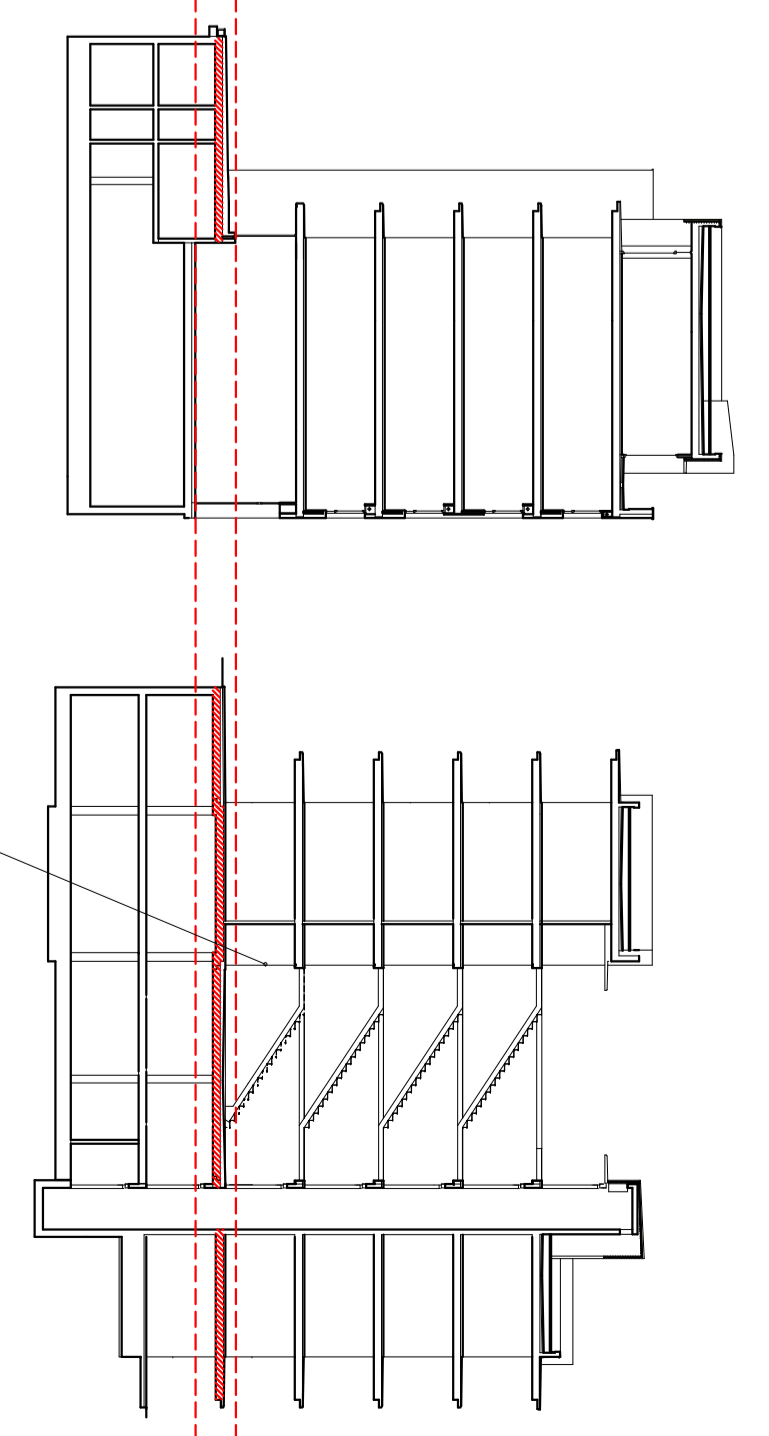

PILES DE FORMIGÓ VIST I AMB MATARIUS
PILES DE FORMIGÓ VIST

39 CAN LLONG 4
7.3a
REPLANTERIG
FORJAT SOSTRE
PLANTA .1
E-1/100

PROJECTE EXECUTIU D'EDIFICI
DE 69 HABITATGES
AMB PROTECCIÓ OFICIAL,
LOCALS COMERCIALS I APARCAMENTS
LOCALITZACIÓ:
Avinguda d'Estarabunga, 47 59
Parcel·la 5.02 - Barri de Can Llong
(SABADELL)

VIMUSA, DEPARTAMENT TÈCNIC

PRODIGE
RICARD PERICH
PIRELL GALVEZ
arquitecte
MAY 2009



© Reserva de Drets, 11 d'abril del 2011
Tlf. 93 742 79 16 - FAX 93 727 14 48
www.vimusa.com