


SECCIÓ A-A' E. 1:20

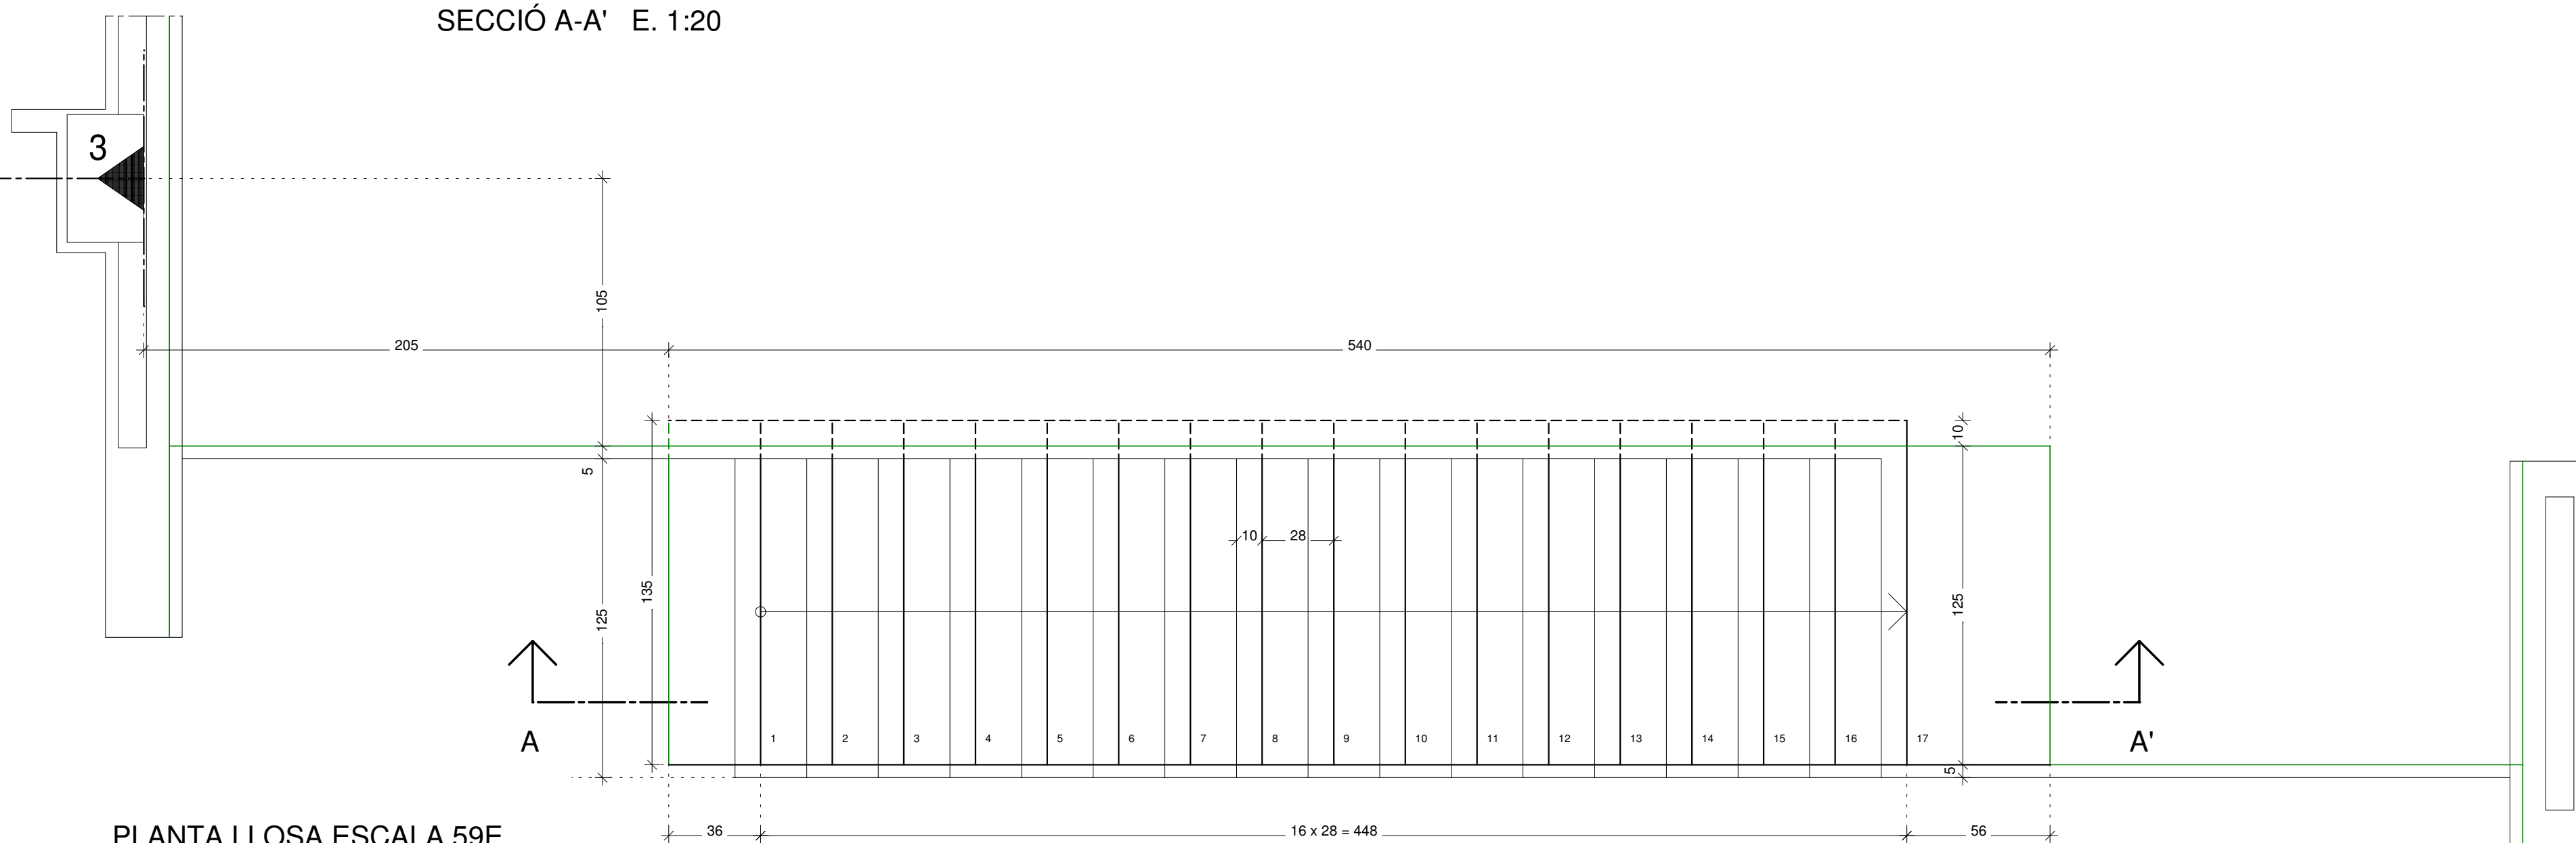

PLANTA LLOSA ESCALA 59E
Planta -1 a Planta Baixa E.1:20

39 CAN LLONG 4 **7.3d**
REPLANTEIG
LLOSA ESCALA
 sostre P.-2 a sostre P.-1
 (ESCALA 59E) **E-1/20**

PROJECTE EXECUTIU D'EDIFICI
DE 69 HABITATGES
AMB PROTECCIÓ OFICIAL,
LOCALS COMERCIALS I APARCAMENTS

LOCALITZACIÓ:
 Avda. d' Estrasburg, 47-59
 Parcel·la 5.02 - Barri de Can Llong
 (SABADELL)

VIMUSA. DEPARTAMENT TÈCNIC

RICARD PERICH arquitecte RAFEL GALVEZ arquitecte EDUARD FREIXAS arquitecte

Març 2009

Substitueix al plànol núm.	data
Substituit pel plànol núm.	data

PROMOTOR:

 HABITATGES MUNICIPALS DE SABADELL SA