


SECCIÓ A-A' E. 1:20

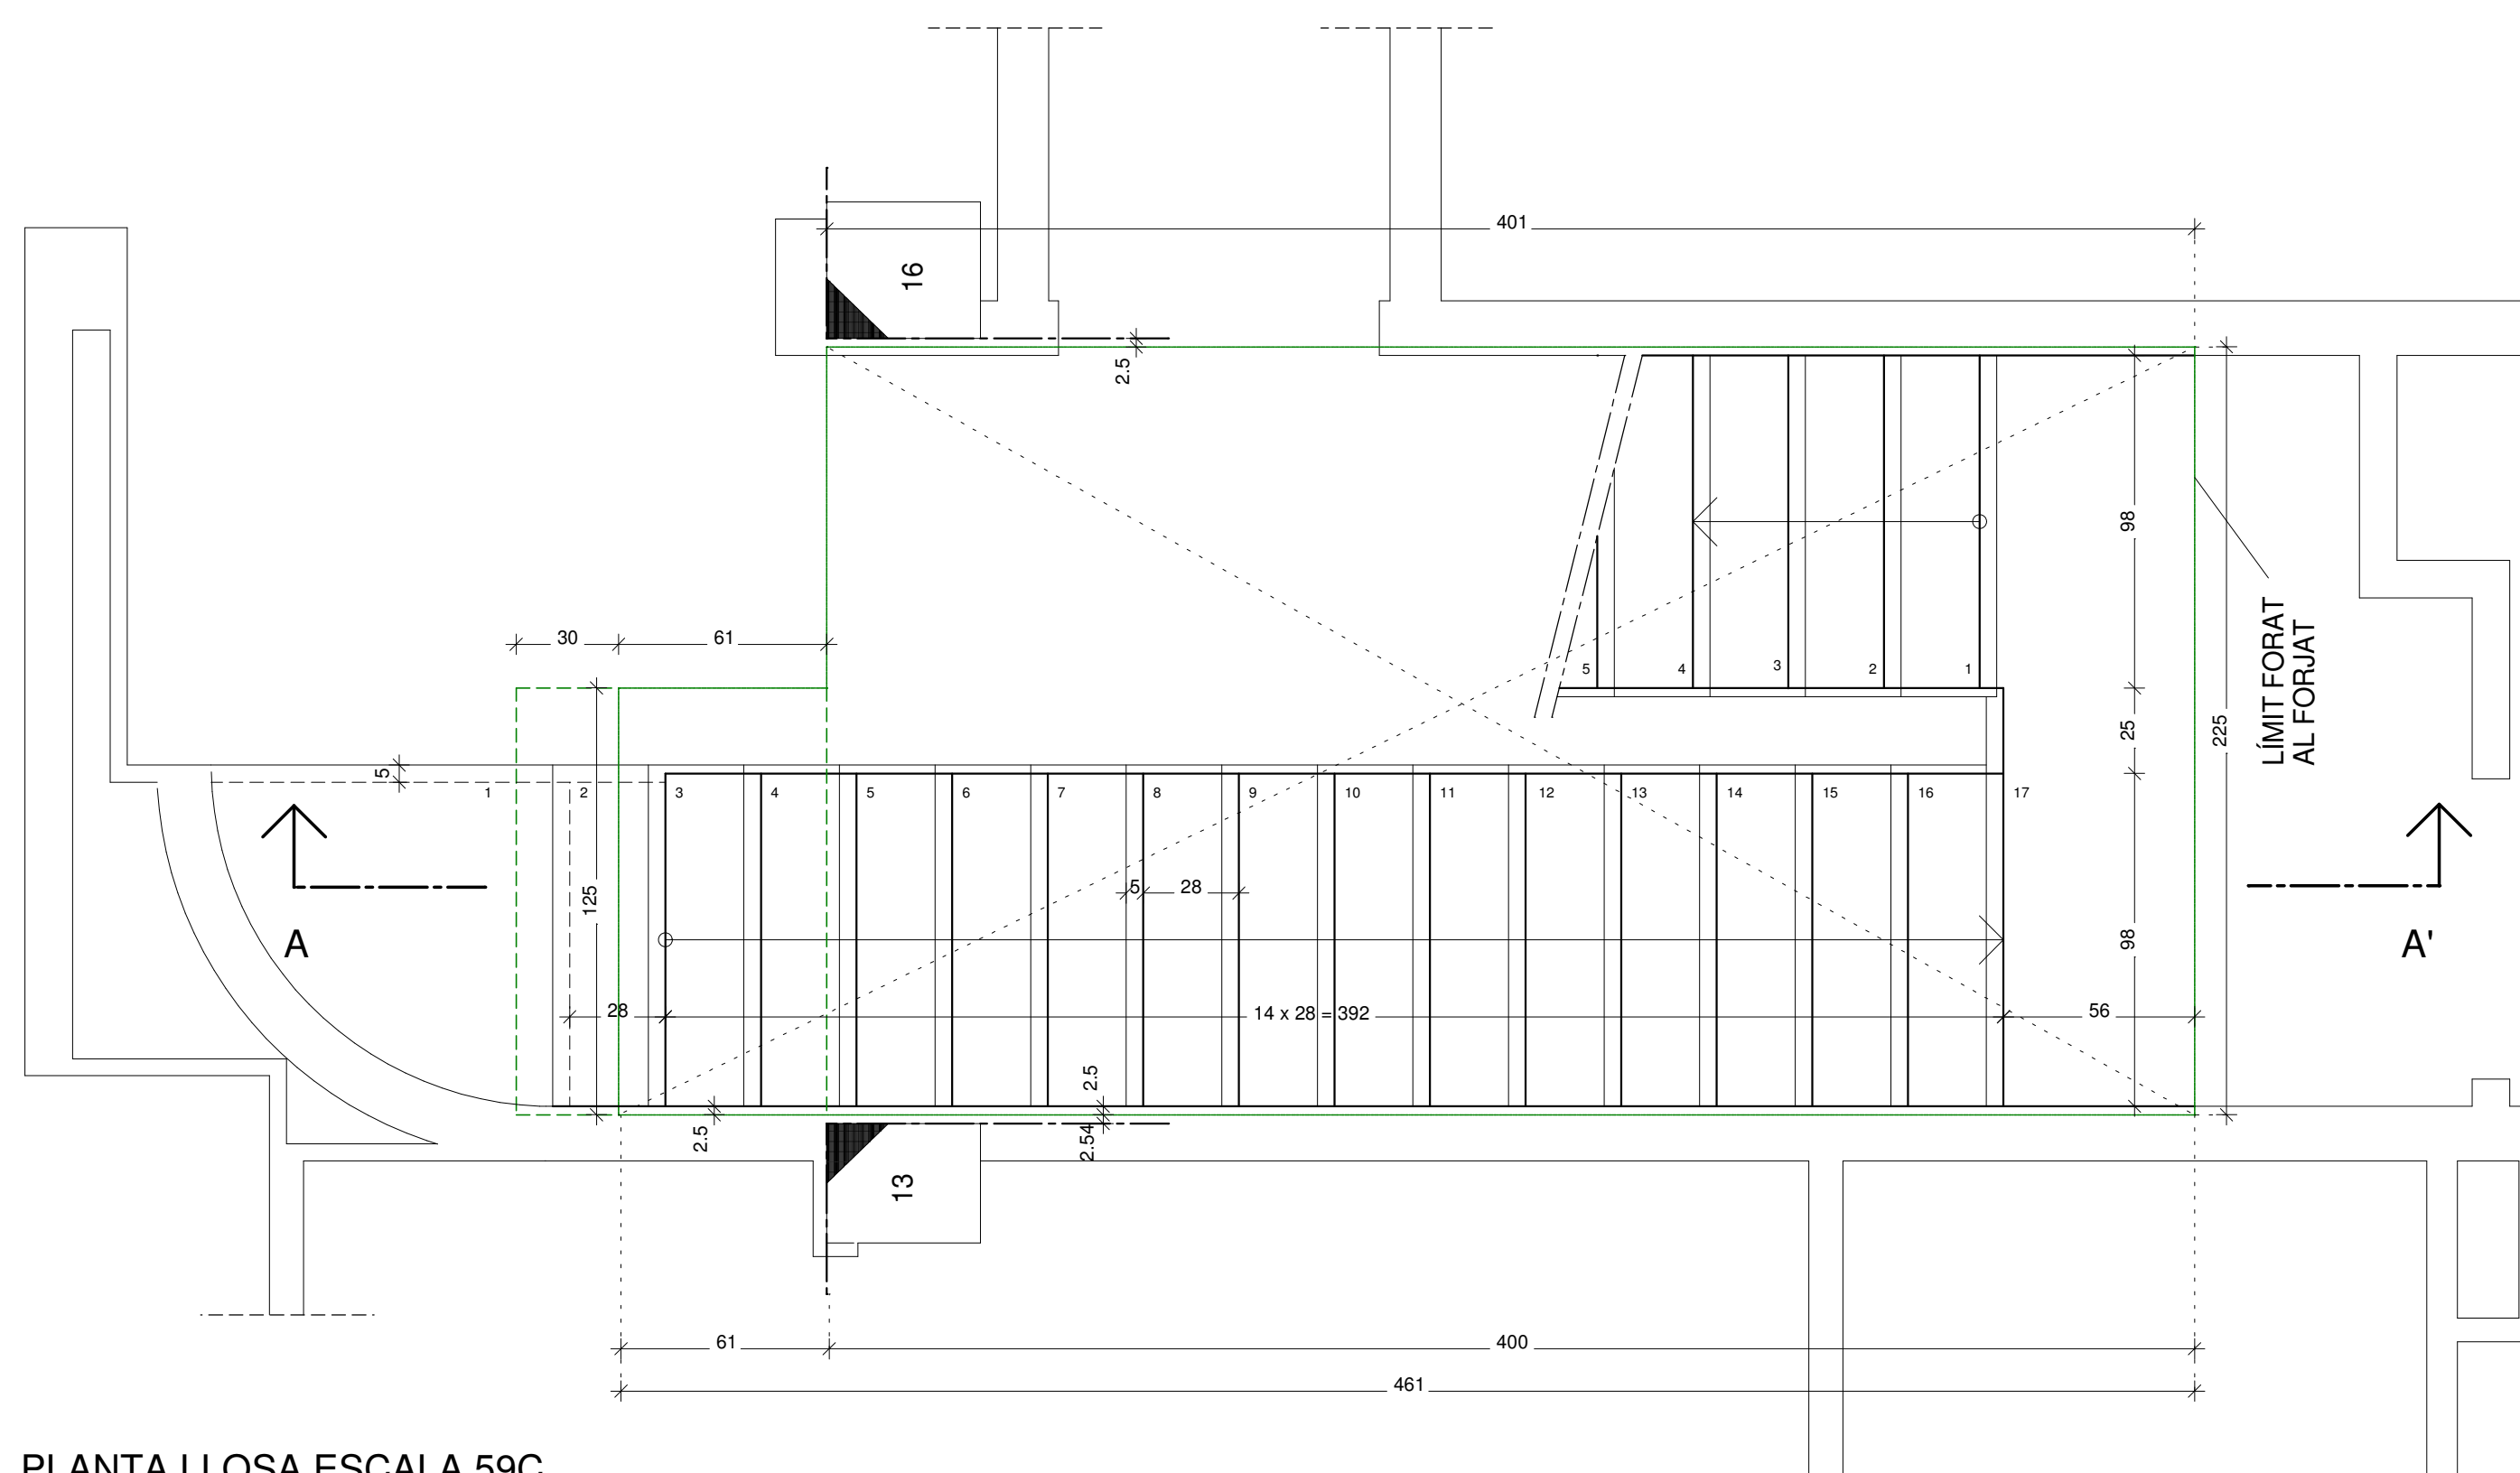

PLANTA LLOSA ESCALA 59C
DE PLANTA BAIXA A PLANTA PRIMERA E. 1:20

39 CAN LLONG 4 **7.4c**

REPLANTEIG
LLOSA ESCALA
sostre P.-1 a sostre P.B.
(ESCALA 59C)

E-1/20

PROJECTE EXECUTIU D'EDIFICI
DE 69 HABITATGES
AMB PROTECCIÓ OFICIAL,
LOCALS COMERCIALS I APARCAMENTS

LOCALITZACIÓ:
Avda. d' Estrasburg, 47-59
Parcel·la 5.02 - Barri de Can Llong
(SABADELL)

VIMUSA. DEPARTAMENT TÈCNIC

RICARD PERICH arquitecte RAFEL GALVEZ arquitecte EDUARD FREIXAS arquitecte

Març 2009

Substitueix al plànol núm. data
Substituit pel plànol núm. data

PROMOTOR:

