



SECCIÓ A-A' E. 1:20

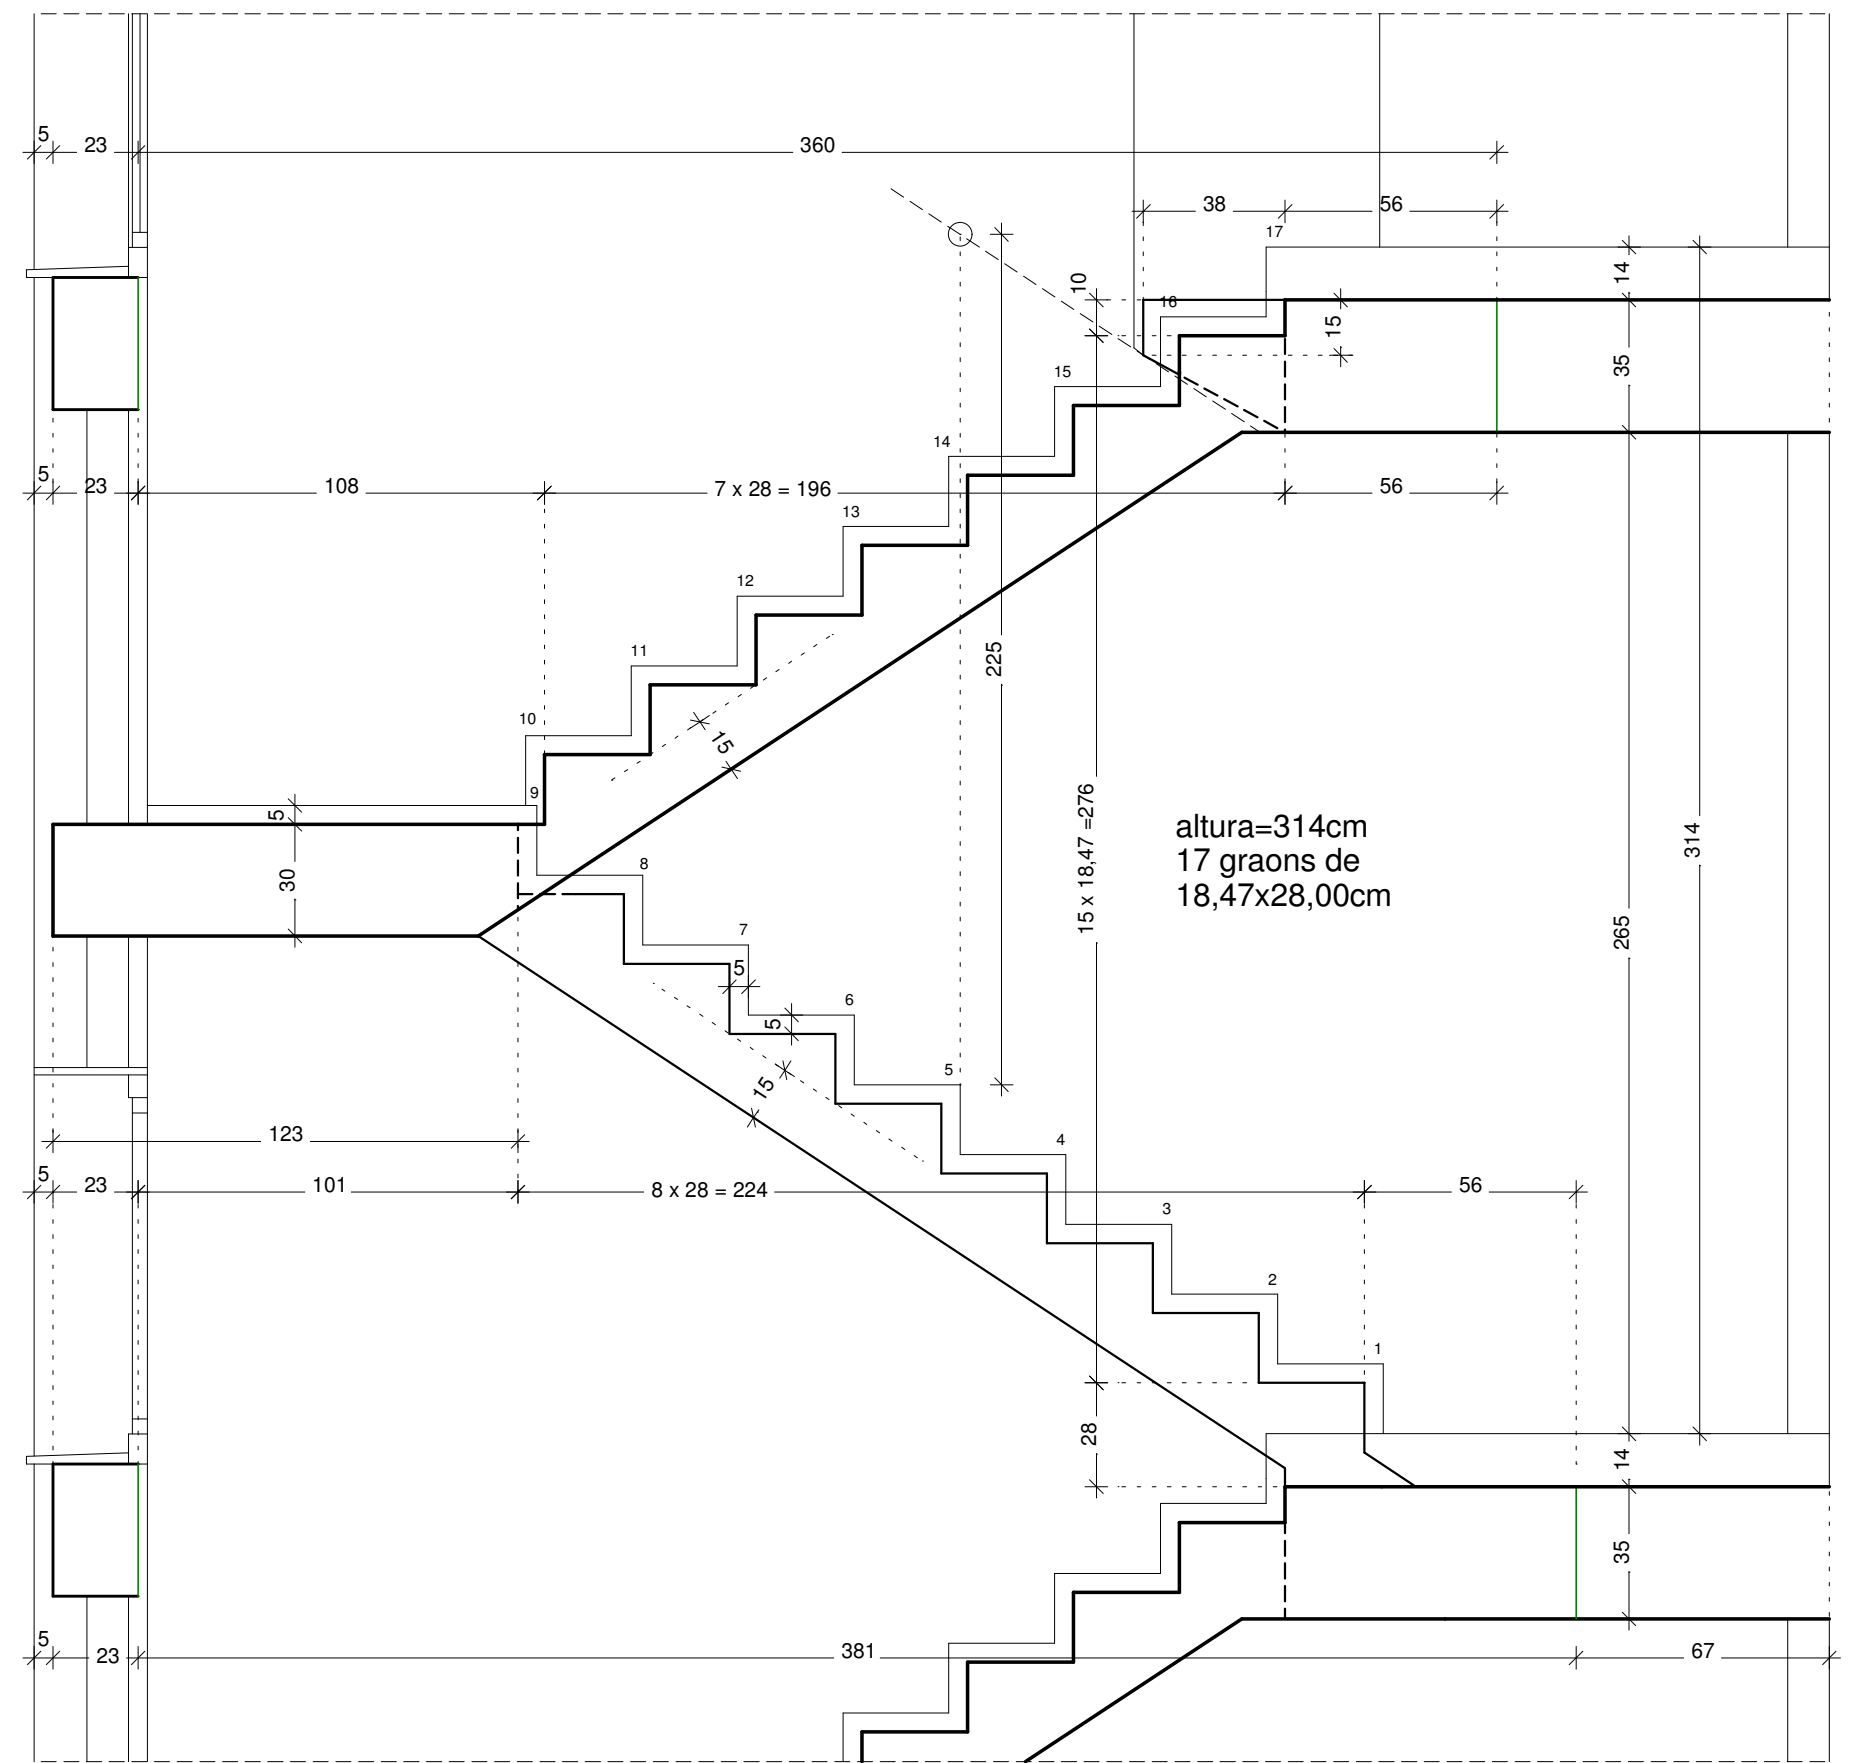

SECCIÓ A-A' ( DARRERS TRAMS ) E. 1:20

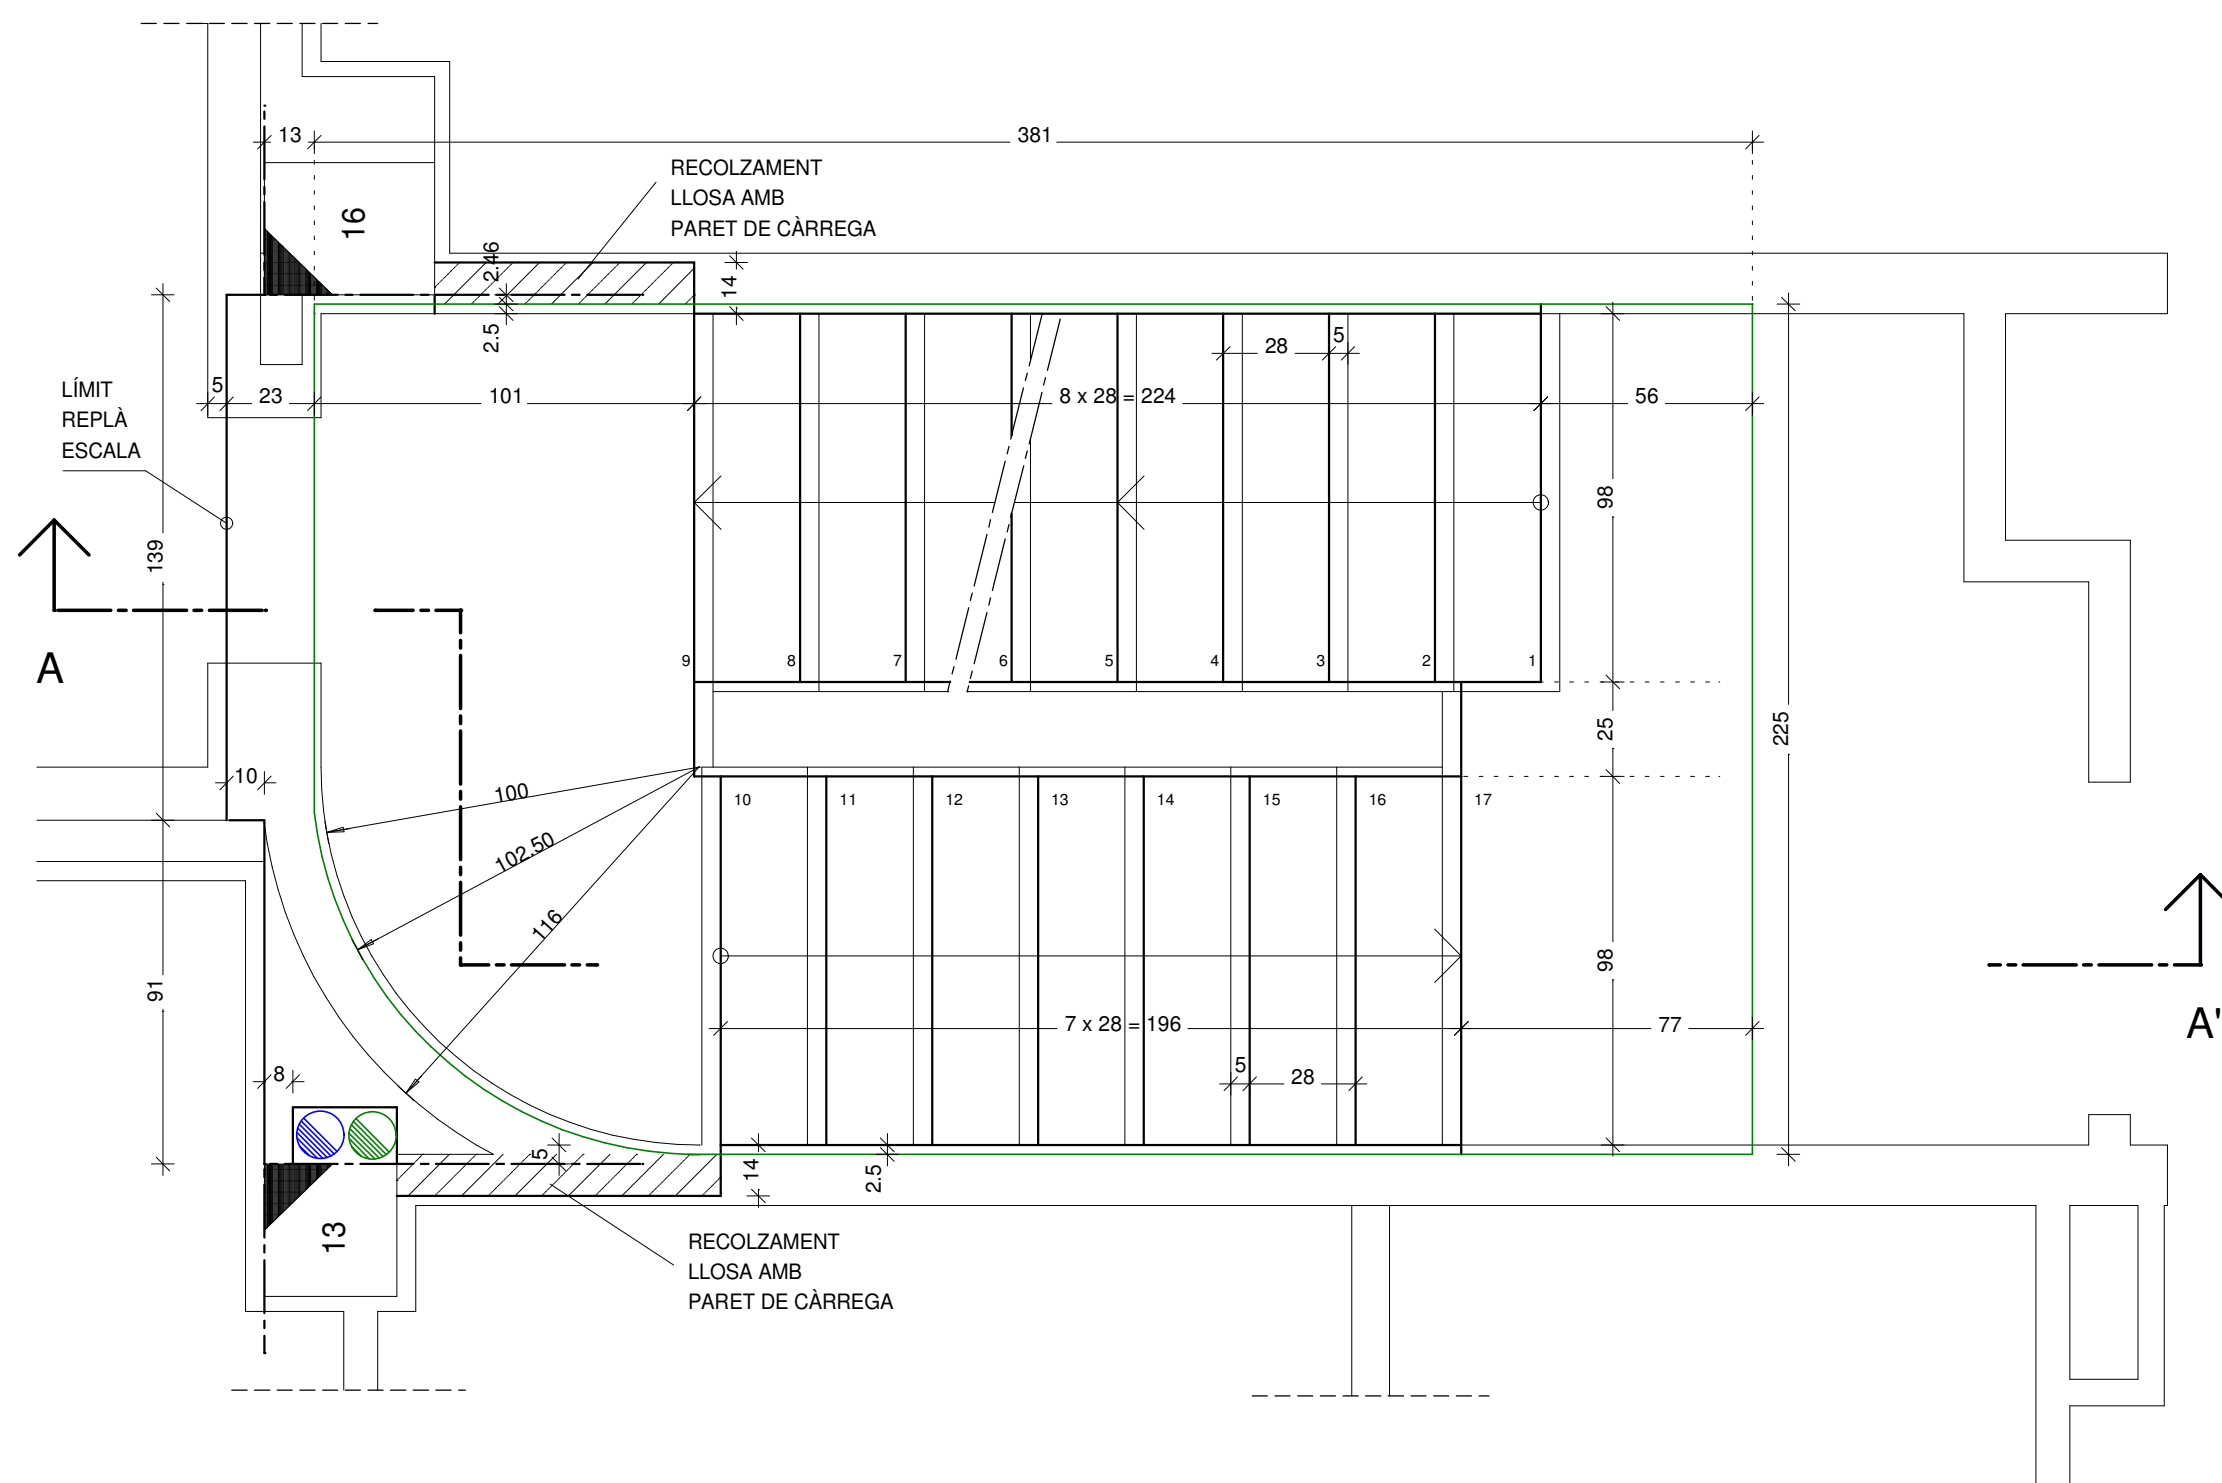

PLANTA LLOSA ESCALA 59C  
P. TIPUS E.1:20

**39** CAN LLONG 4 **7.5d**

REPLANTEIG  
LLOSA ESCALA

Tipus i sostre P.4a  
(ESCALA 59C)

E-1/20

PROJECTE EXECUTIU D'EDIFICI  
DE 69 HABITATGES  
AMB PROTECCIÓ OFICIAL,  
LOCALS COMERCIALS I APARCAMENTS

LOCALITZACIÓ:  
Avda. d' Estrasburg, 47-59  
Parcel·la 5.02 - Barri de Can Llong  
(SABADELL)

VIMUSA. DEPARTAMENT TÈCNIC

RICARD PERICH arquitecte    RAFEL GALVEZ arquitecte    EDUARD FREIXAS arquitecte

Març 2009

Substitueix al plànol núm.	data
Substituit pel plànol núm.	data

PROMOTOR:  
