


CENTRE DE CàLCUL S.L.		Can Xercavins, RUBI (BARCELONA)	DIRECTOR TÈCNIC:
P&B		Telèfon: 93 6977321	ENRIC XERCAVINS I VALLS
Correu Electrònic: pbx@pbx.cat · Pàgina: www.pbx.cat			enginyer industrial - col. 4033
ESTAT DE CÀRREGUES:		SE-AE-06	ACCIÓ VENT $q_s = 0,96 \text{ KN/m}^2$ (SE-AE 3.3)
pes propi	5,00	5,00	KN/m^2
paviment	1,00		KN/m^2
sobrecarrega d'ús	5,00	5,00	KN/m^2
CÀRREGA TOTAL:	11,00	10,00	KN/m^2
MATERIALS:			
Acer:		B-500-S	$f_{yk} = 500 \text{ N/mm}^2$
Formigó:		HA-25	$f_{ck} = 25 \text{ N/mm}^2$
TIPUS FORJA DE SOSTRE:			Coefficients parcials seguretat ELU (EHE-99)
cantell	30+5	20	$V_s = 1,15$ acer
retícula	85x85	cm.	$V_c = 1,5$ formigó
			$V_{0s} = 1,6$ accions variables
			$V_{0p} = 1,5$ accions permanents
ESCALA: 1/50	DIBUIXAT: pbx	DATA: SETEMBRE - 2008	06 _B
PBX-2330-R	COMPROVAT: exv	SUBSTITUEIX: 06-06A	
AV. d' ESTRASBURG, 47-59	BLOC A-B	SABADELL	
SOSTRE SOTERRANI-2		ARMADURA TRANSVERSAL	

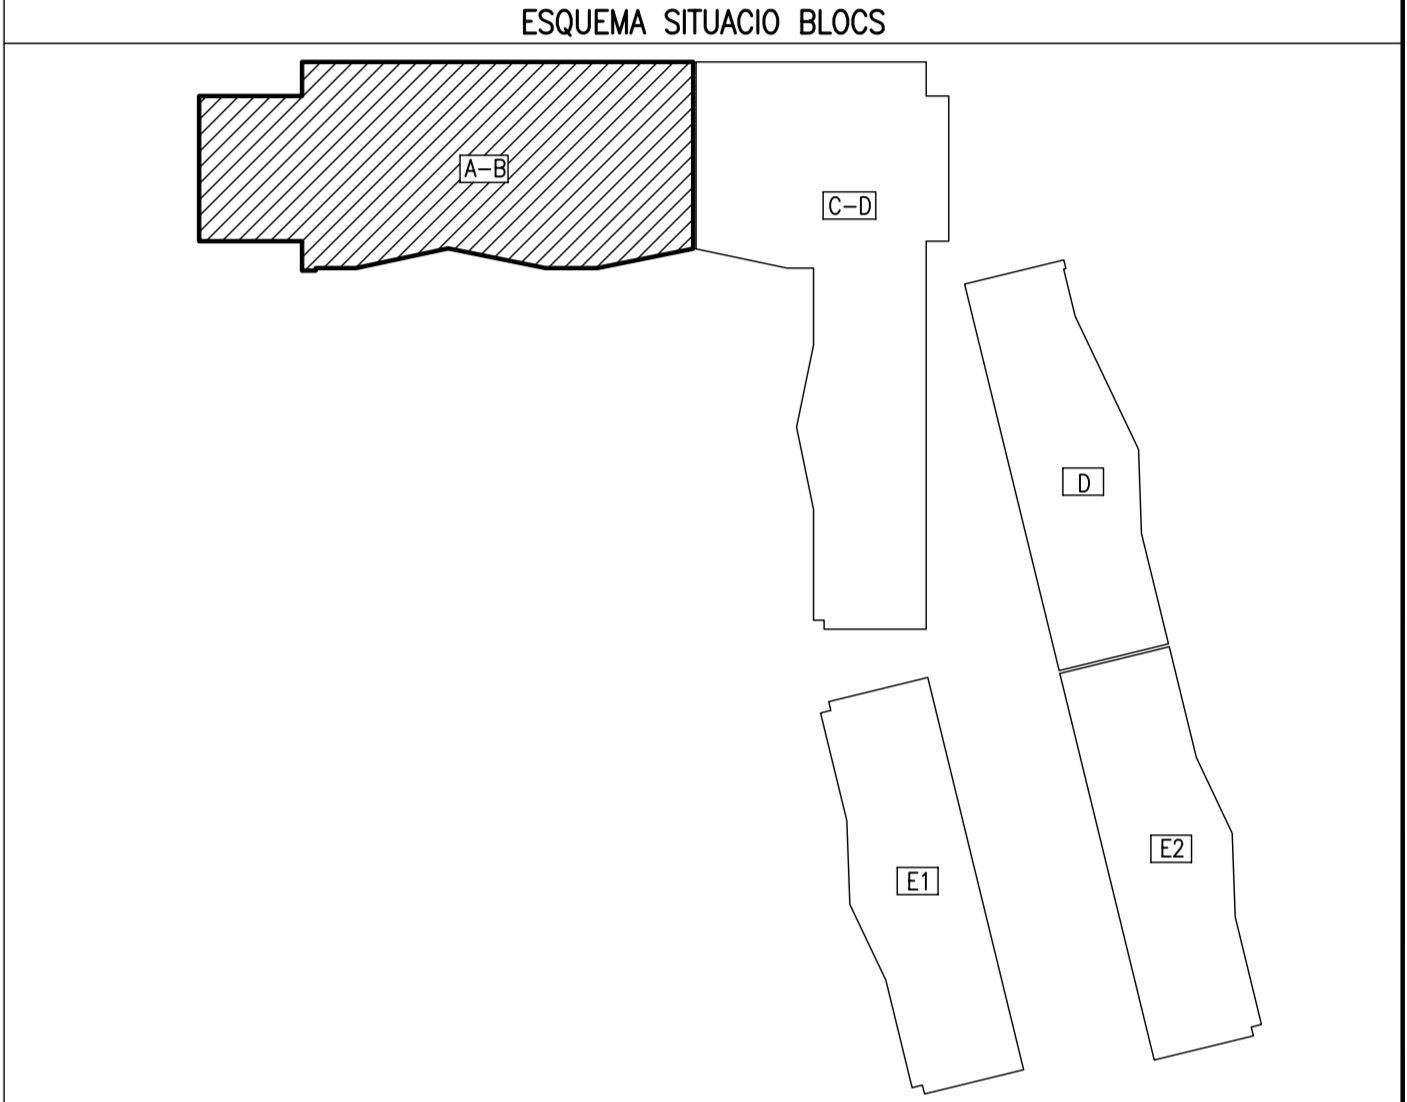

SECCIÓ EDIFICI

COBERTA	
S.QUARTA	
S.TERCERA	
S.SEGONA	
S.PRIMERA	
S.BAIXA	
S.SOTERRANI-1	
S.SOTERRANI-2	
FONAMENTS	

39 CAN LLONG 4 **08.1.2c**
E06
SOSTRE SOTERRANI-2
ARMADURA TRANSVERSAL
BLOC A-B
E-1/50

PROJECTE EXECUTIU D'EDIFICI DE 69 HABITATGES AMB PROTECCIÓ OFICIAL, LOCALS COMERCIALS I APARCAMENTS

LOCALITZACIÓ:
Avda. d' Estrasburg, 47-59
Parcel·la 5.02 - Barri de Can Llong (SABADELL)

VIMUSA. DEPARTAMENT TÈCNIC

RICARD PERICH arquitecte RAFEL GALVEZ arquitecte EDUARD FREIXAS arquitecte

Substítueix al plànol nòm. data data

PROMOTOR: **VIMUSA**
HABITATGES MUNICIPALS DE SABADELL, SA

c/ Base de Gany, 17 (SABADELL)
Tf. 93 745 79 16 - FAX 93 727 14 48 e/ tecnico@vimusa.com