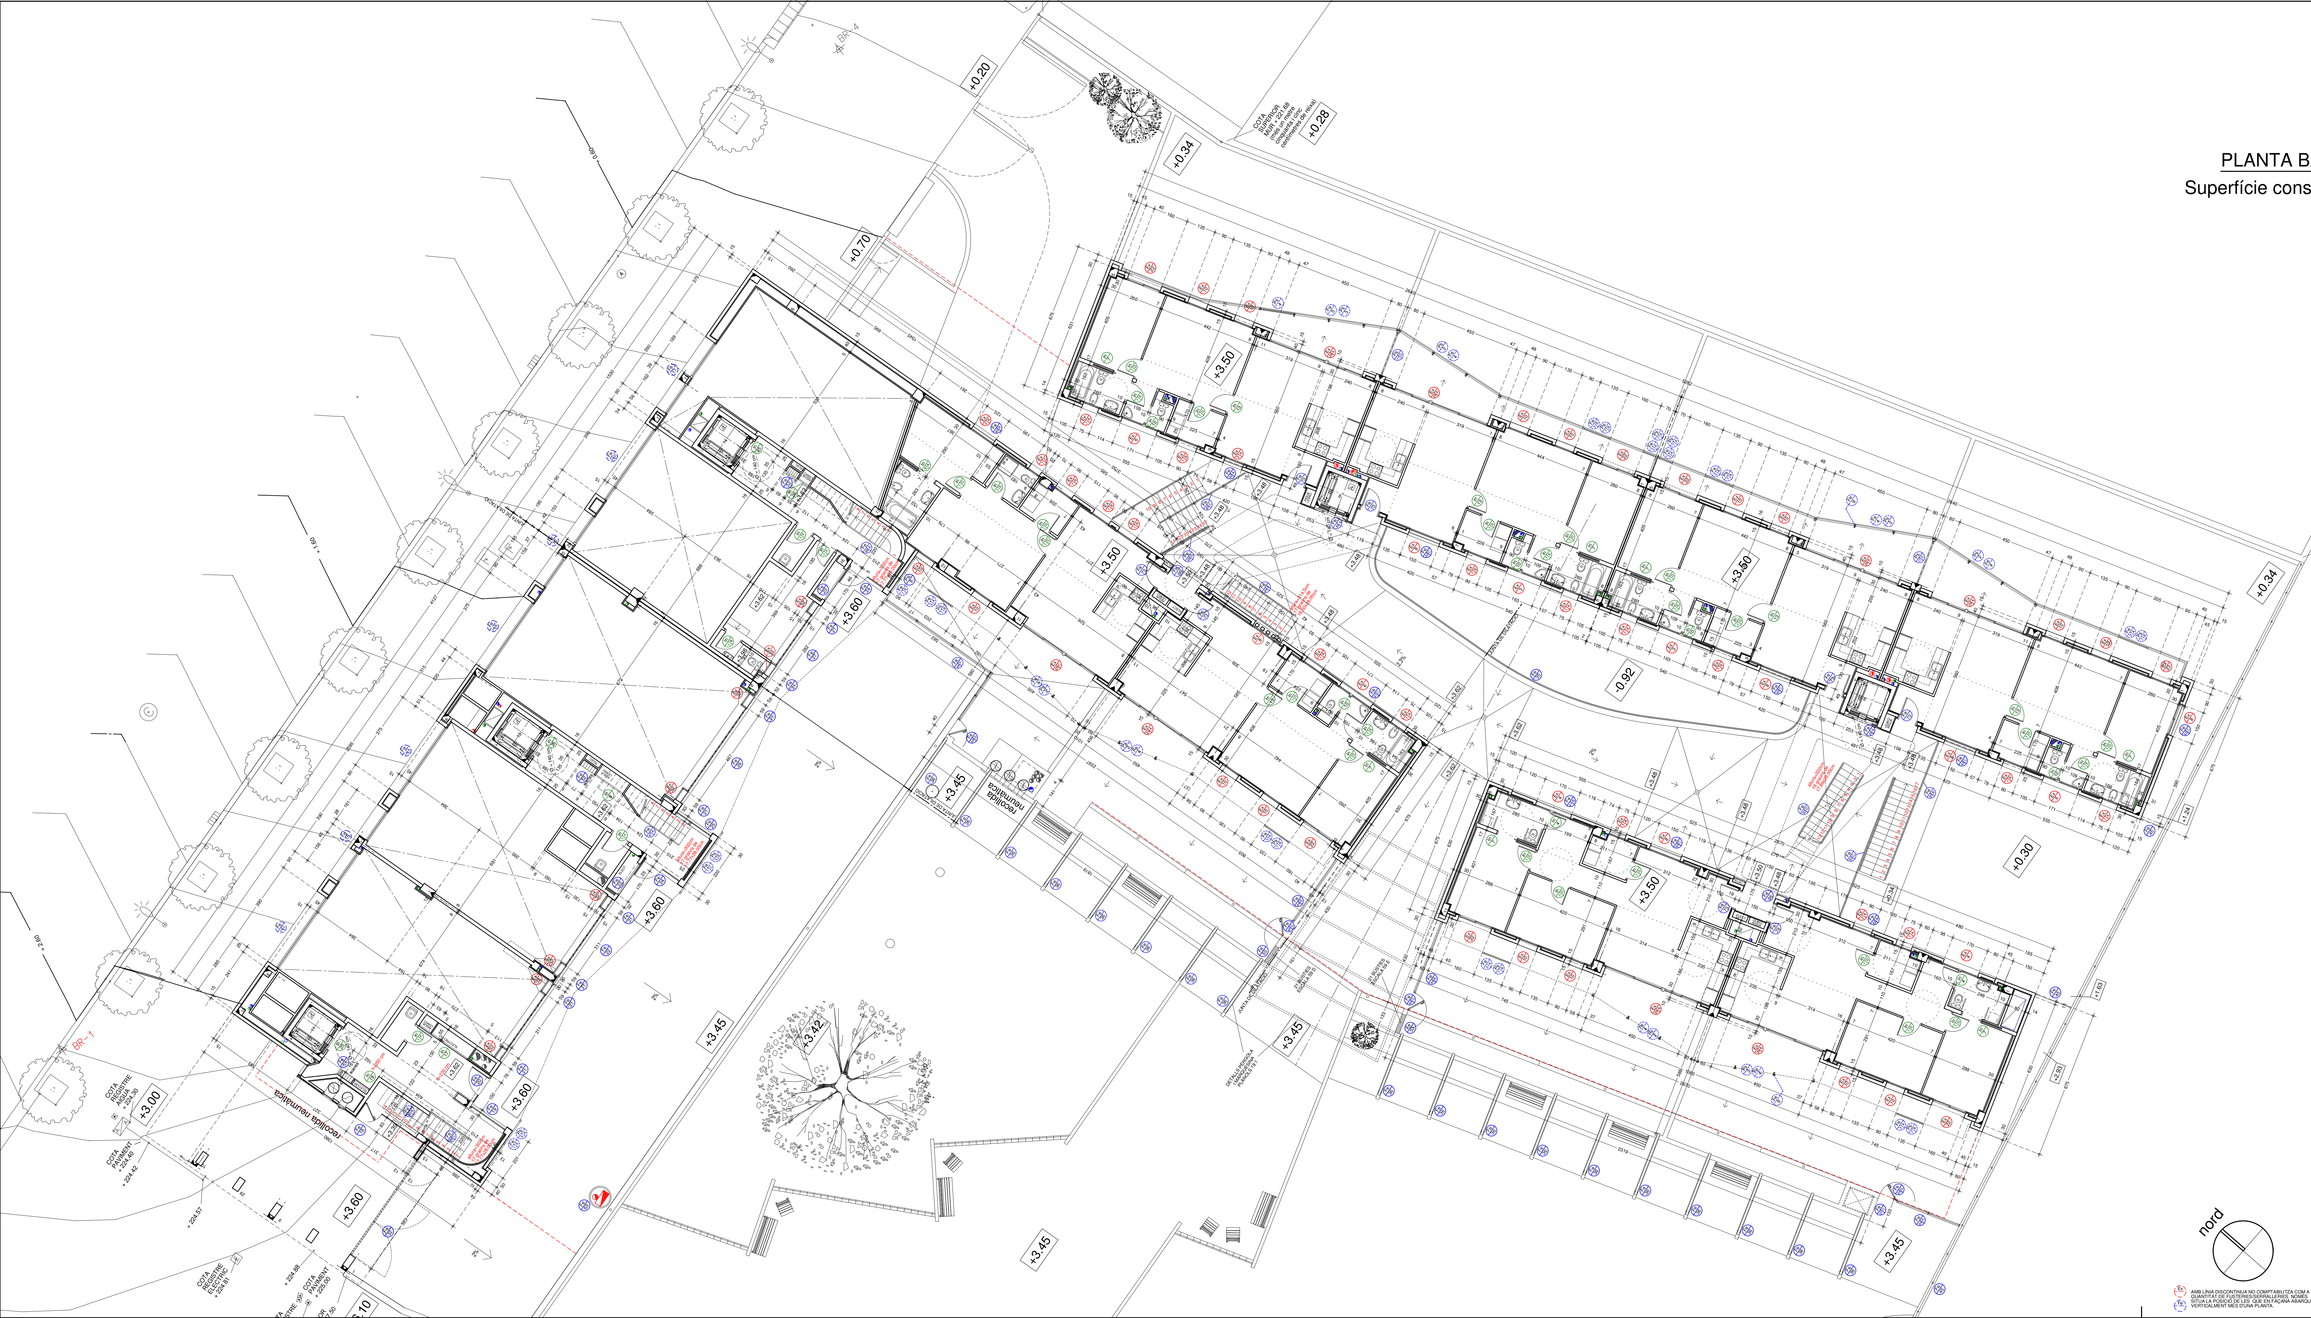

PLANTA BAIXA, Esc. 1:100

Superfície construïda = 879,12 m²

39 CAN LLONG 4 **9.3**

PLANTA BAIXA
COTES
(FUSTERIA I SERRALLERIA) E-1/100

PROJECTE EXECUTIU D'EDIFICI
DE 69 HABITATGES
AMB PROTECCIÓ OFICIAL,
LOCALS COMERCIALS I APARCAMENTS

LOCALITZACIÓ:
Avda. d' Estrasburg, 47-59
Parcel·la 5.02 - Barri de Can Llong
(SABADELL)

VIMUSA. DEPARTAMENT TÈCNIC

RICARD PERICH arquitecte
RAFEL GALVEZ arquitecte
EDUARD FREIXAS arquitecte

Març 2009

Substitueix al plànol núm.	data	
Substituït pel plànol núm.	data	

PROMOTOR:

VIMUSA
HABITATGES MUNICIPALS DE SABADELL SA

c/ Blasco de Garay, 17 (SABADELL)
TLF. 93 745 79 16 - FAX 93 727 14 48
a/e: e.freixas@vimusa.com

AMB LÍNIA DISCONTINUA NO COMPTABILITZA COM A SUPERFÍCIE CONSTRUÏDA, ÉS A DIR. SABADELL, SIGUI LA POSSIBILITAT, LES QUE DILATACIÓN ABARQUEN VERTICALMENT MÉS D'UNA PLANTA.