



PLANTA -1

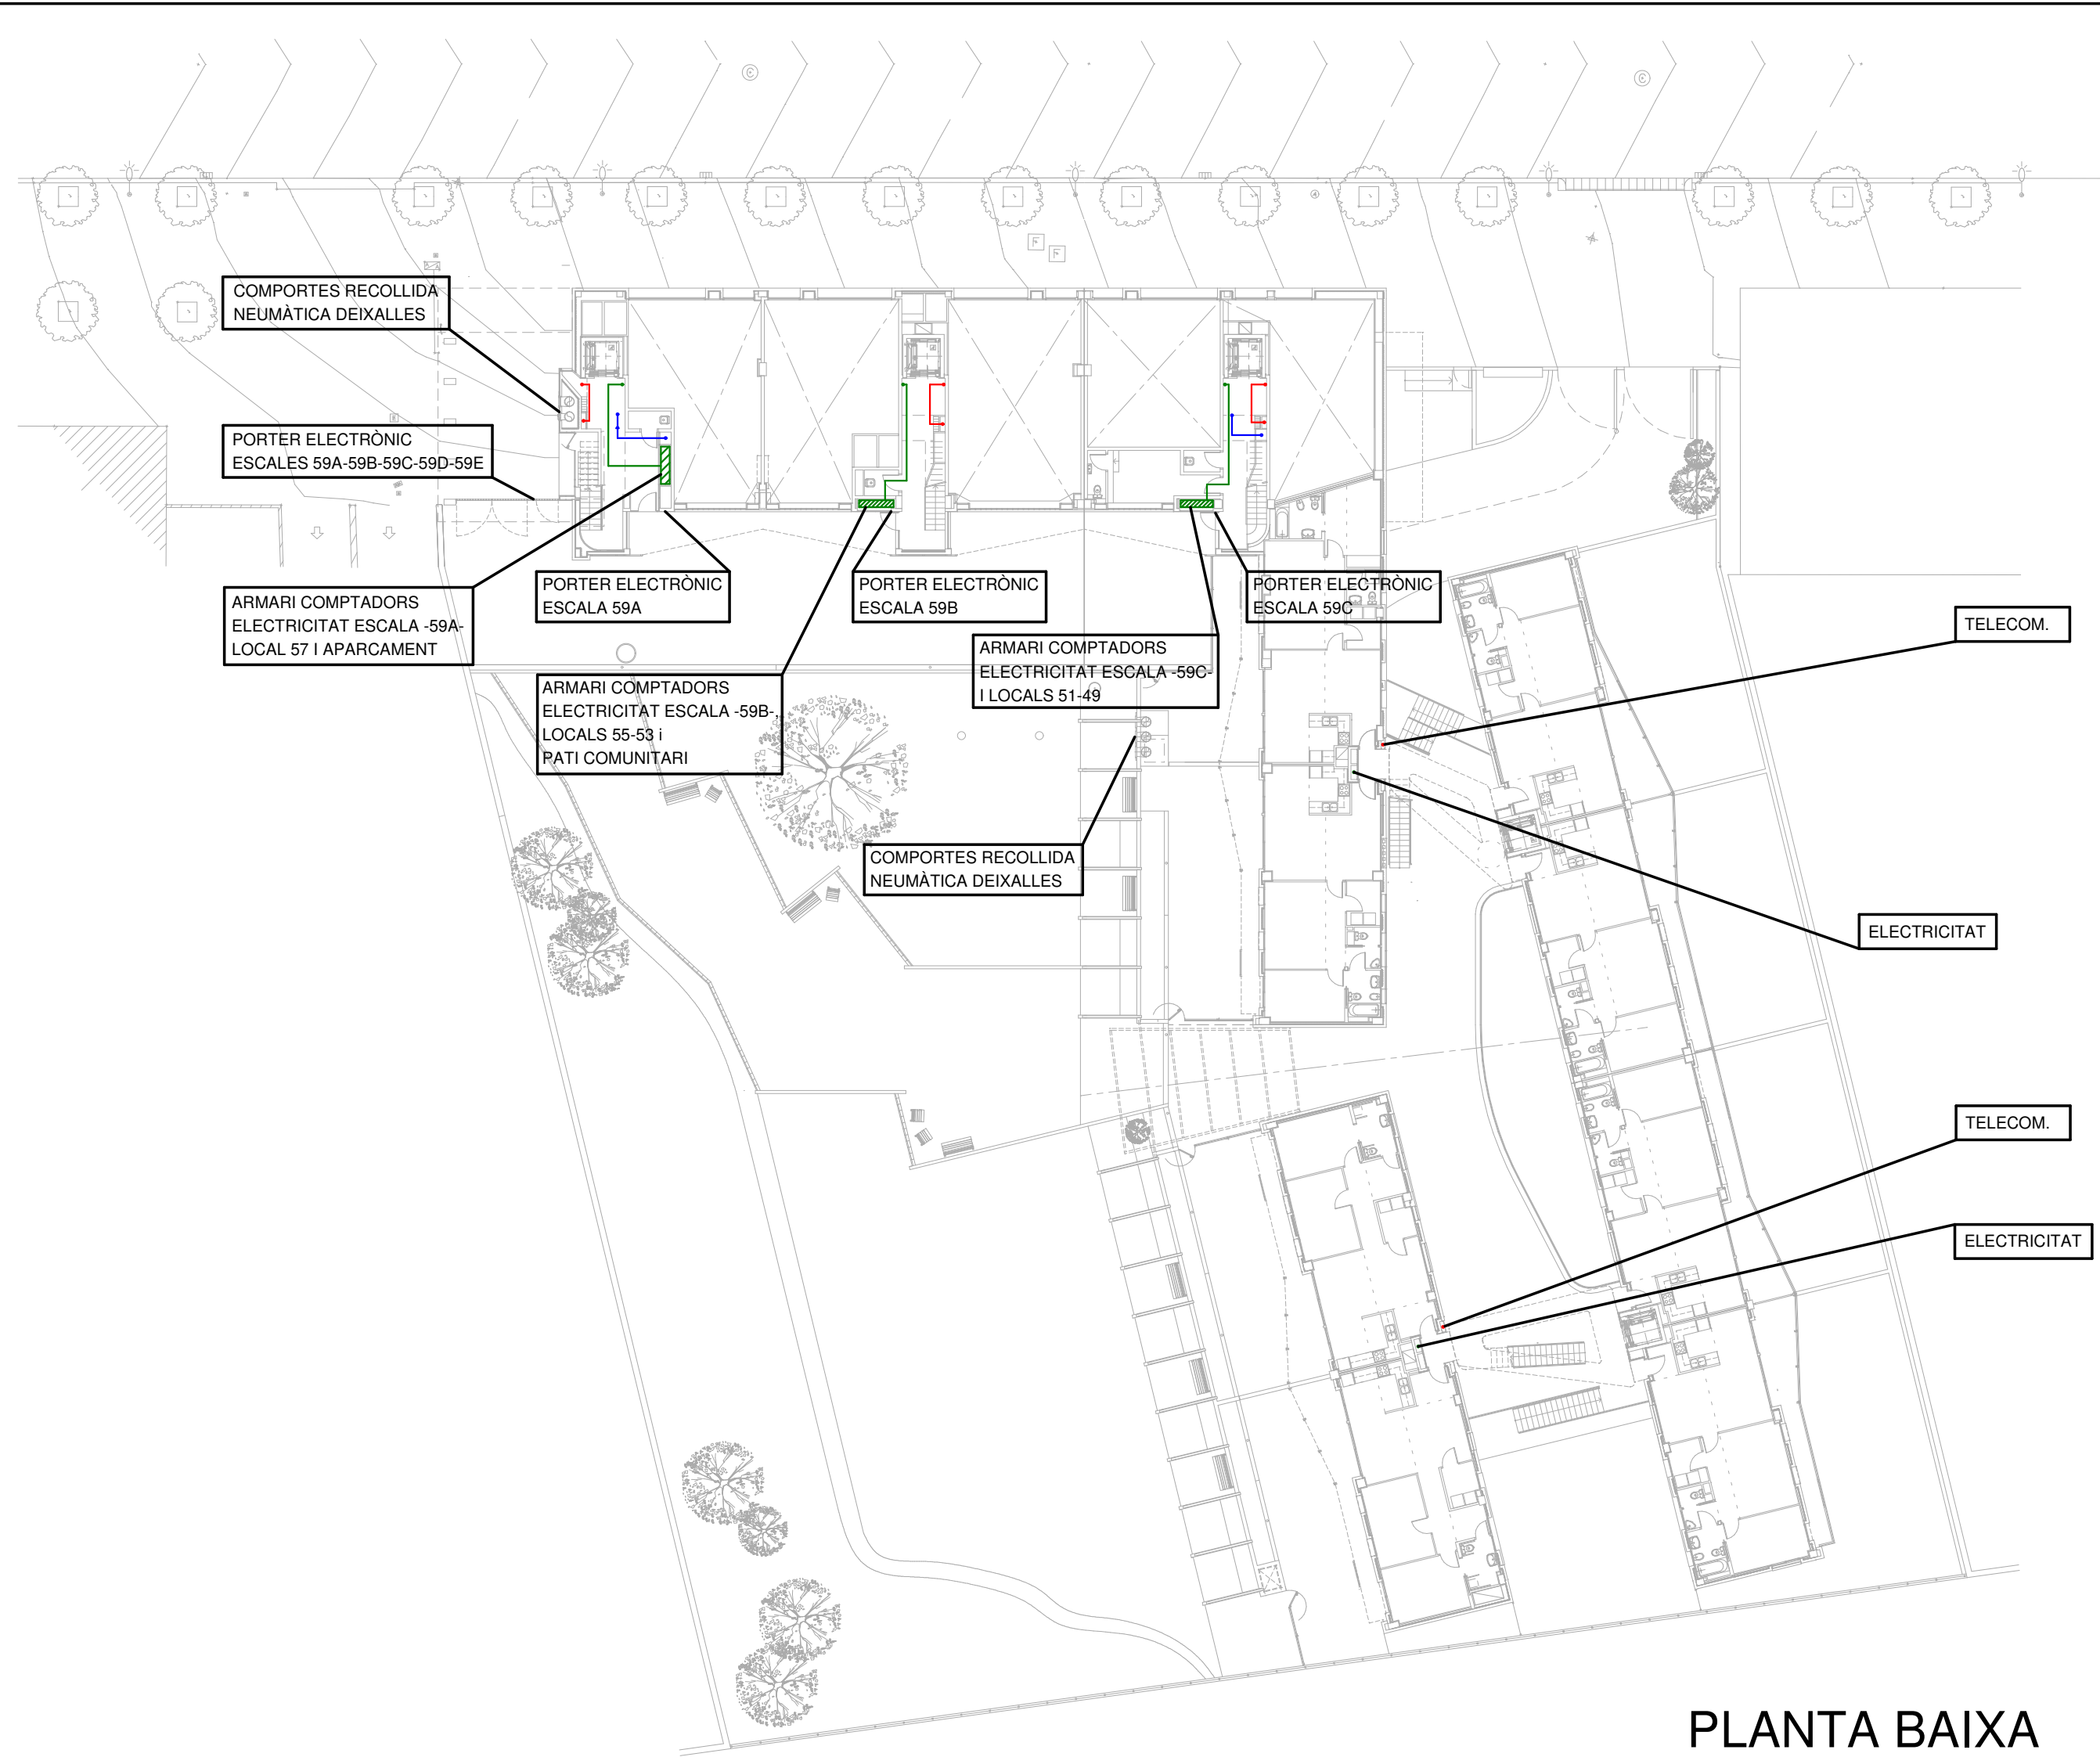

PLANTA BAIXA

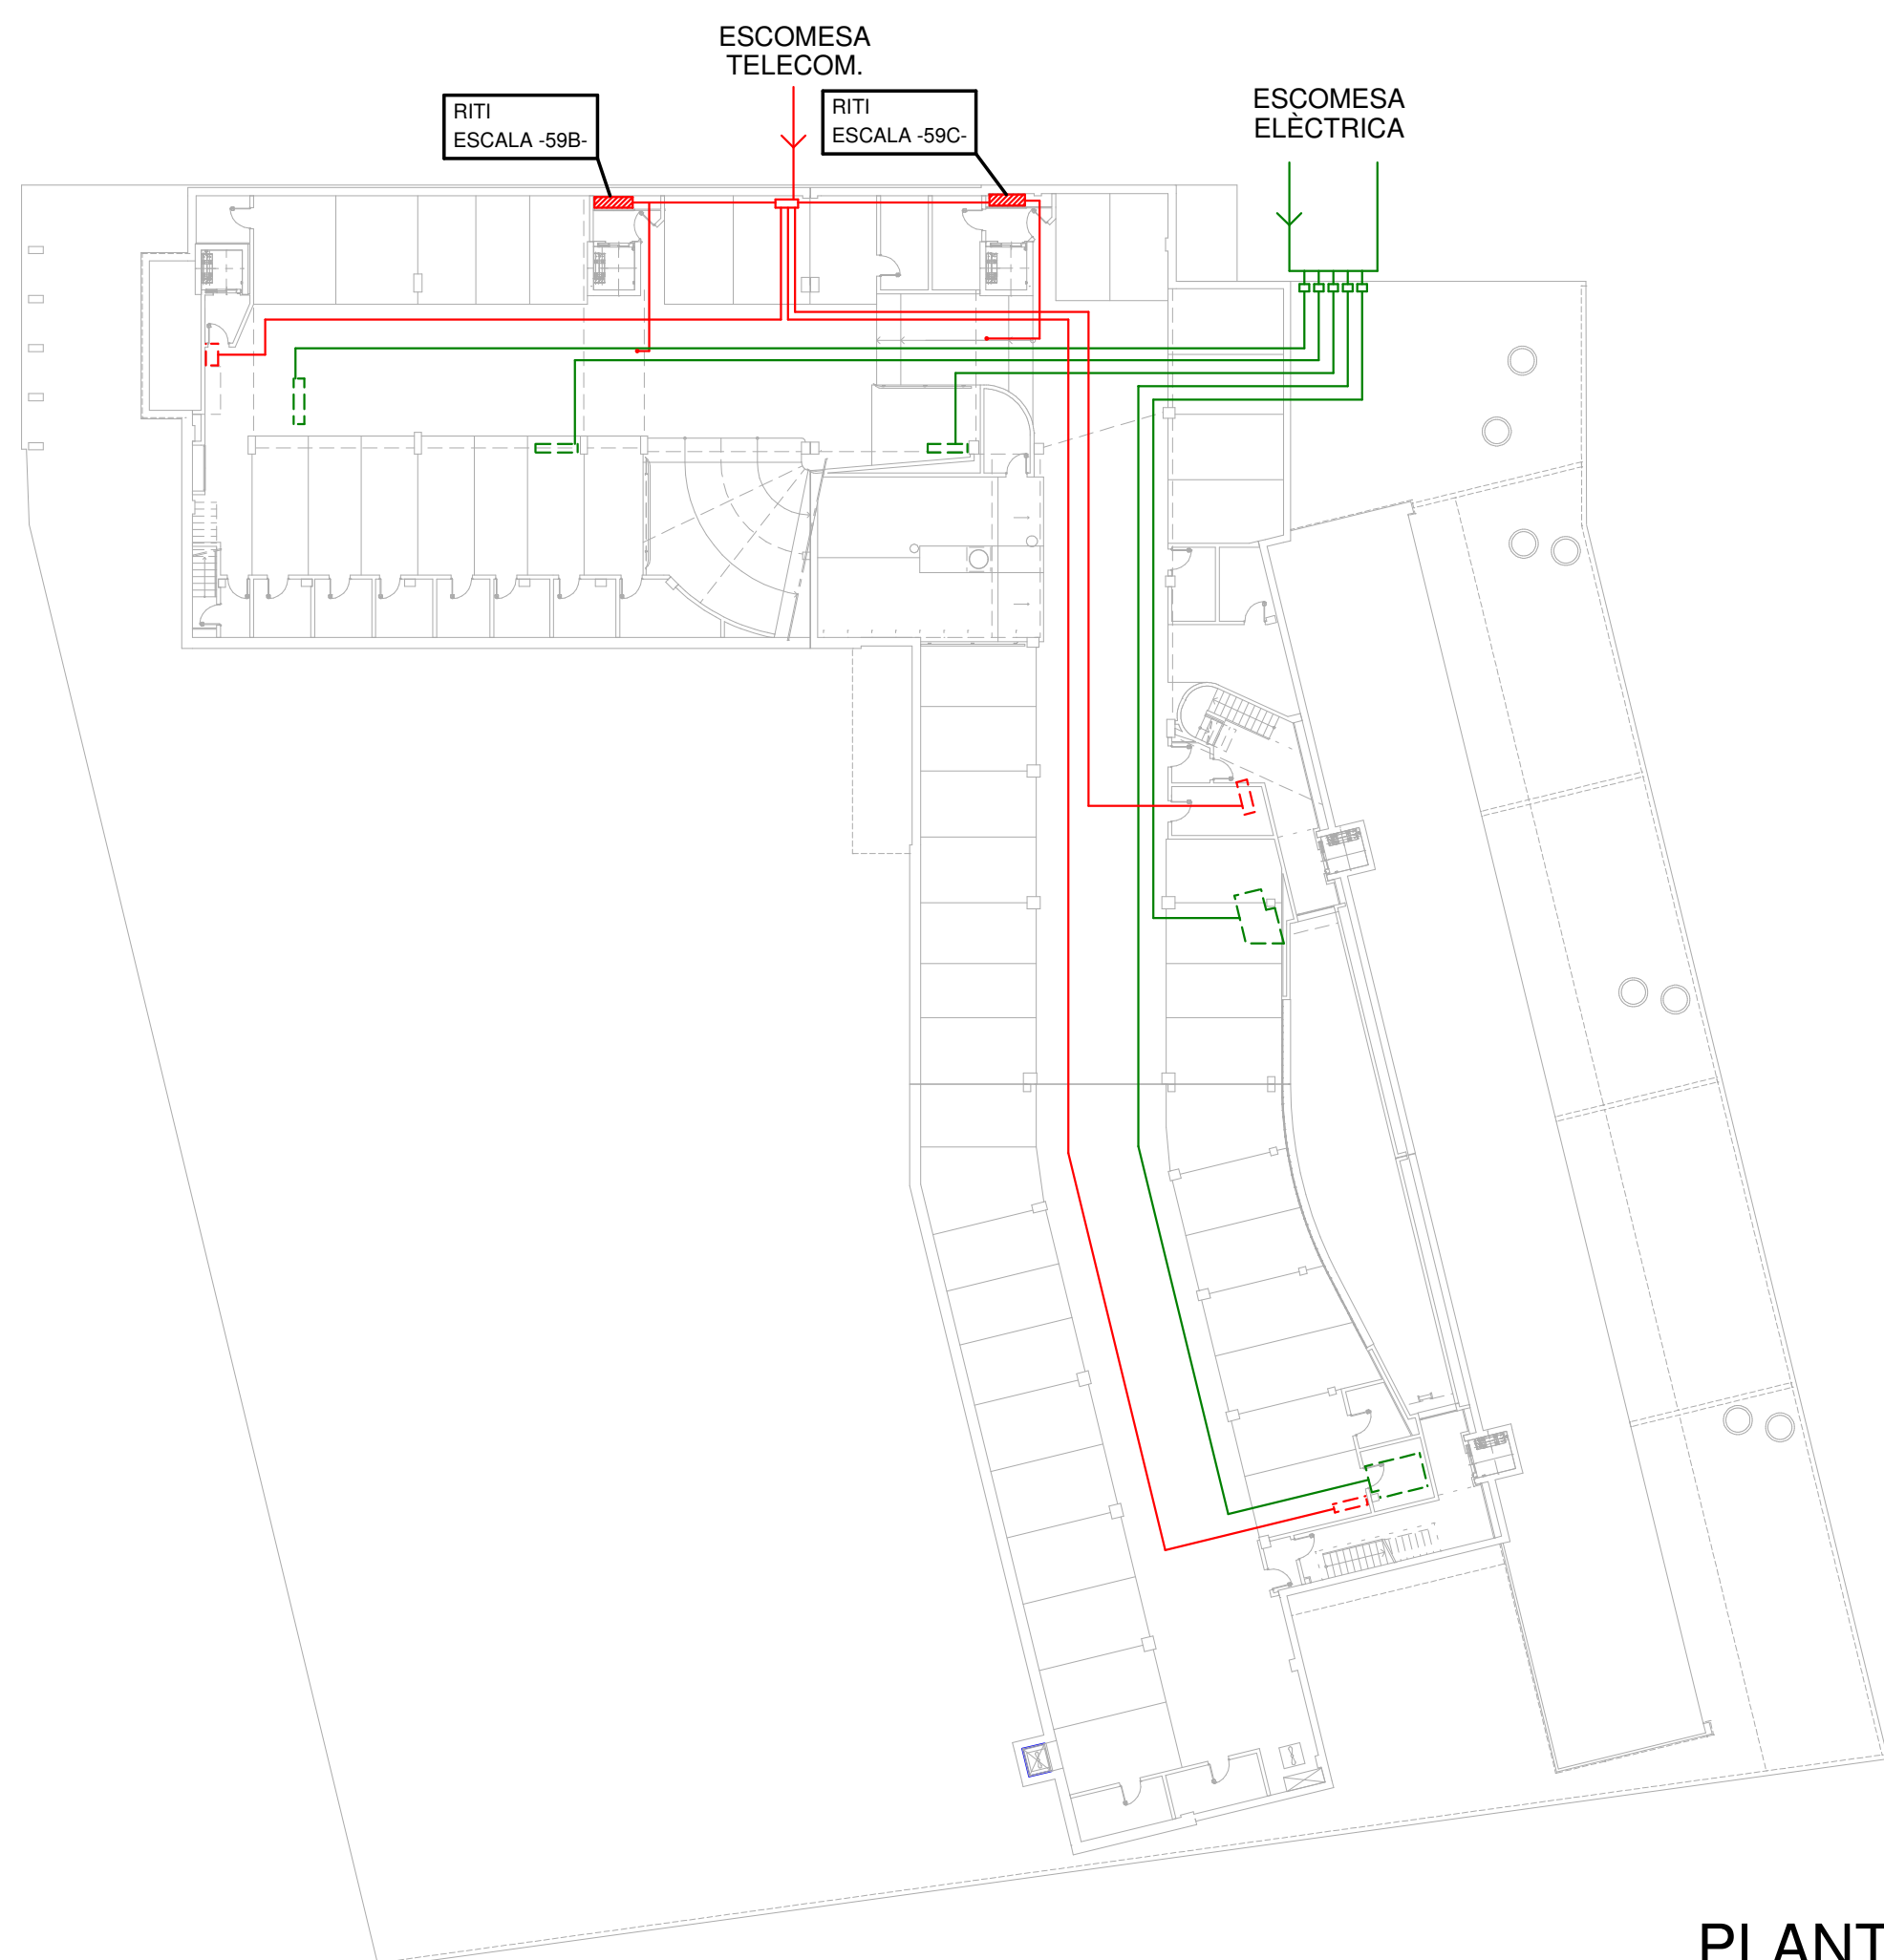

PLANTA -2

LLEGGENDA INSTAL·LACIONS COMUNES

- CENTRALITZACIÓ COMPTADORS ELECTRICITAT
- RITI TELECOMUNICACIONS
- CANONADES ELECTRICITAT
- CANONADES TELECOMUNICACIONS
- ESCOMESA ELECTRICITAT
- ESCOMESA TELECOMUNICACIONS
- RECOLLIDA NEUMÀTICA (Projecte ENVAC)

**39** CAN LLONG 4 **10.1**

INSTAL·LACIONS  
COMUNES ESCOMESES  
(electric./telecom.) E-1/300

PROJECTE EXECUTIU D'EDIFICI  
DE 69 HABITATGES  
AMB PROTECCIÓ OFICIAL,  
LOCALS COMERCIALS I APARCAMENTS

LOCALITZACIÓ:  
Avda. d' Estrasburg, 47-59  
Parcel·la 5.02 - Barri de Can Llong  
(SABADELL)

VIMUSA. DEPARTAMENT TÈCNIC

RICARD PERICH arquitecte    RAFEL GALVEZ arquitecte    EDUARD FREIXAS arquitecte

Març 2009

Substitueix al plànol núm.    data  
Substitueix pel plànol núm.    data

PROMOTOR:

