


**Ex Núm.** RELACIÓ DE FUSTERIA EXTERIOR D'ALUMINI

Núm.	TIPUS	Acabat	P.-2	P.-1	P.B.	P.1	P.2	P.3	P.4	P.5	Vidre	Persiana	Total
1/A	finestra osci-lobatent	anoditzat plata mate	-	2	4	4	4	4	4	2	climalit translúcid	SI	20
1/B	finestra osci-lobatent	anoditzat plata mate	-	2	3	4	4	4	4	2	climalit translúcid	SI	18
1/C	finestra osci-lobatent	anoditzat plata mate	-	-	1	-	-	-	-	-	climalit translúcid	SI	1
1/D	finestra osci-lobatent	anoditzat plata mate	-	-	-	2	2	2	2	2	climalit translúcid	SI	8
2/A	finestra osci-lobatent	anoditzat plata mate	-	1	1	-	-	-	-	-	climalit translúcid	SÍ	2
2/B	finestra osci-lobatent	anoditzat plata mate	-	2	1	1	1	1	1	1	climalit	SÍ	6
3	finestra osci-lobatent	anoditzat plata mate	-	1	1	1	1	1	1	-	climalit translúcid	SI	5
4	finestra osci-lobatent	anoditzat plata mate	-	-	2	-	-	-	-	-	climalit translúcid	SI	2
5													
6	finestra osci-lobatent	anoditzat plata mate	-	2	1	2	2	2	2	1	climalit translúcid	SI	9
7	finestra osci-lobatent	anoditzat plata mate	-	-	-	1	1	1	1	1	climalit translúcid	SI	4
8	finestra osci-lobatent	anoditzat plata mate	-	1	3	5	5	5	4	2	climalit	SÍ	21
9	finestra osci-lobatent	anoditzat plata mate	-	-	-	2	2	2	2	2	climalit translúcid	NO	8
10	finestra osci-lobatent	blanc	-	4	8	9	9	9	8	5	climalit	SÍ	45
11/A	finestra osci-lobatent	anoditzat plata mate	-	-	-	3	-	-	3	-	climalit	SÍ	6
11/B	finestra osci-lobatent	anoditzat plata mate	-	-	-	1	-	-	1	-	climalit translúcid	SÍ	2
12	finestra osci-lobatent	anoditzat plata mate	-	-	-	1	-	-	1	-	climalit	SÍ	2
13/A	finestra osci-lobatent	anoditzat plata mate	-	-	-	4	2	4	2	-	climalit	SÍ	11
13/B	finestra osci-lobatent	anoditzat plata mate	-	-	-	1	1	-	-	-	climalit translúcid	SI	2
14	finestra osci-lobatent	anoditzat plata mate	-	-	-	1	-	-	-	-	climalit	SÍ	1
15	finestra osci-lobatent	blanc	-	-	-	1	2	2	2	2	climalit	NO	3
16/A	finestra osci-lobatent	blanc	-	-	-	-	-	-	-	1	climalit	NO	1
16/B	finestra osci-lobatent	blanc	-	-	-	-	-	-	-	1	climalit	NO	1
16/C	finestra osci-lobatent	blanc	-	-	-	-	-	-	-	1	climalit	NO	1
17	finestra batent	anoditzat plata mate	-	-	-	1	-	-	-	-	climalit	NO	1
18	finestra batent	anoditzat plata mate	-	-	-	1	-	-	-	-	climalit	NO	1
19													
20													
21													
22	balconera	blanc	-	2	2	2	2	2	2	1	climalit	SÍ	11
23	balconera	blanc	-	-	1	1	1	1	1	1	climalit	SÍ	4
24	balconera	blanc	-	-	-	-	-	-	-	4	climalit	NO	5
25	finestra	blanc	-	-	-	1	1	1	1	1	climalit	NO	4
26	balconera	blanc	-	-	-	1	1	1	1	1	climalit	NO	4
27	balconera	blanc	-	-	-	1	1	1	1	1	climalit	NO	4
28/A	balconera	blanc	-	-	-	-	-	-	-	1	climalit	NO	1
28/B	balconera	blanc	-	-	-	-	-	-	-	5	climalit	NO	8
28/C	balconera	blanc	-	-	-	4	4	4	4	4	climalit	NO	16
29/A	balconera	blanc	-	2	3	3	3	3	3	2	climalit	NO	15
29/B	balconera	blanc	-	-	1	-	-	-	-	-	climalit	NO	1
29/C	balconera	blanc	-	-	1	-	-	-	-	-	climalit	NO	1
30	balconera	blanc	-	-	-	1	1	1	1	-	climalit	NO	4
31	balconera	blanc	-	-	-	-	-	-	-	1	climalit	NO	1
32	finestra + sandwich	blanc	-	-	3	4	-	-	-	-	climalit stadip	NO	3
33	finestra + sandwich	blanc	-	-	1	-	-	-	-	-	climalit stadip	NO	1

OBSERVACIONS:  
 NOMBRE D'UNITATS IGUALS A L'ALÇAT E.1:50  $\frac{2}{1}$  NOMBRE D'UNITATS SIMÈTRIQUES A L'ALÇAT E.1:50

FUSTERIES ELIMINADES

AMB LÍNIA DISCONTINUA NO COMPTABILITZA COM A QUANTITAT DE FUSTERIES. NOMÉS SITUA LA POSICIÓ DE LES FUSTERIES QUE EN FAÇANA ABARQUEN VERTICALMENT MÉS D'UNA PLANTA.

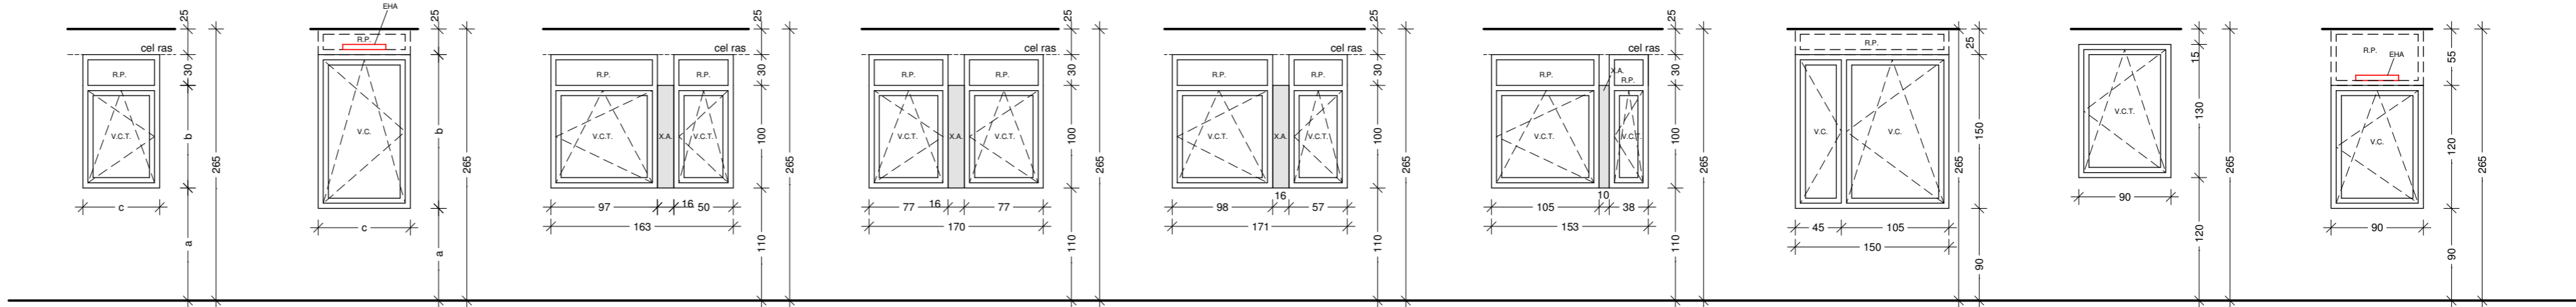


Ex 1 x Ex 2 x Ex 3 Ex 4 Ex 6 Ex 7 Ex 8 Ex 9 Ex 10

x	a	b	c
A	110	100	75
B	110	100	90
C	110	100	60
D	110	100	105

x	a	b	c
A	90	150	90
B	90	150	120


SENSE EHA  
EHA MENYS P.-1

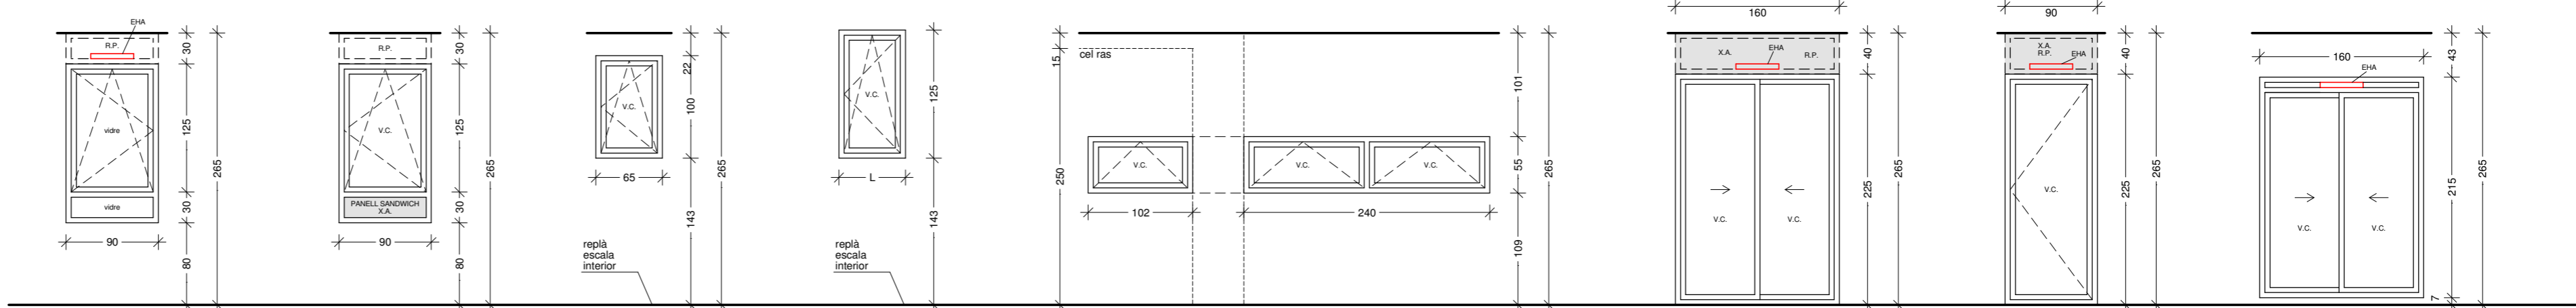

Ex 11 x Ex 12 Ex 15 Ex 16 x Ex 17 Ex 18 Ex 22 Ex 23 Ex 24

x	vidre
A	V.C. EHA
B	V.C.T. SENSE EHA


x	L (cm)
A	97
B	100
C	117

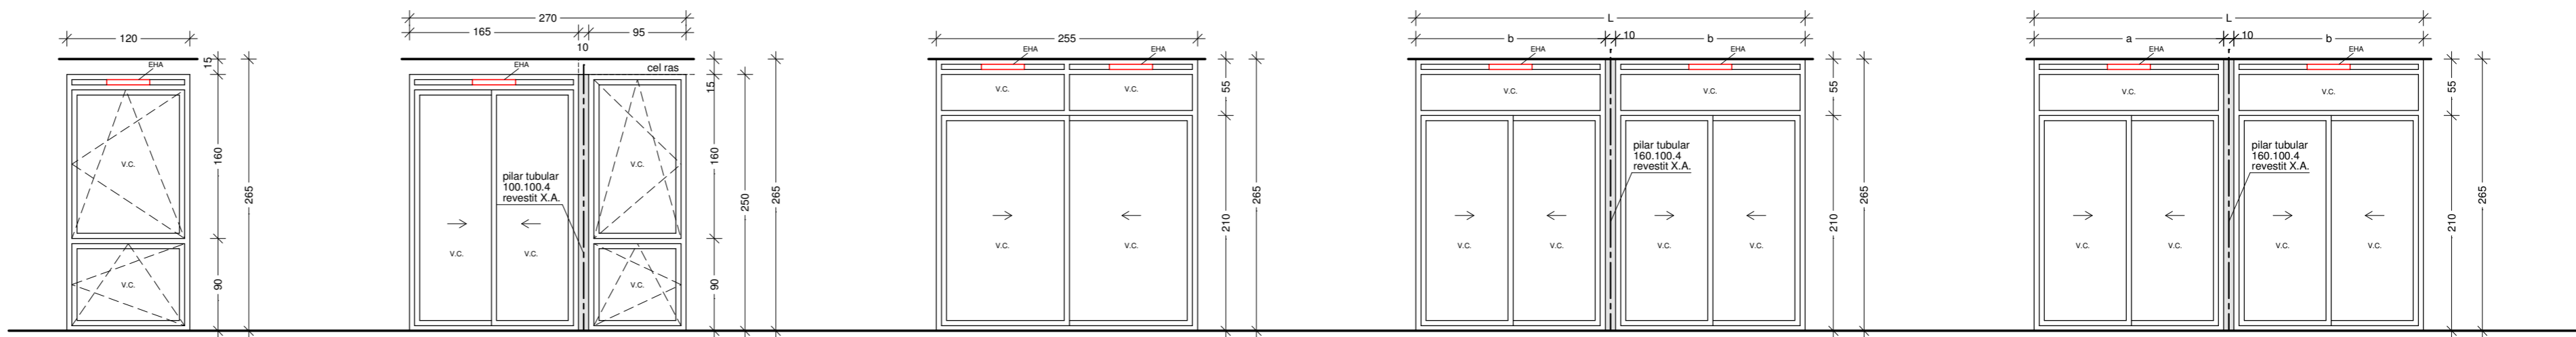

Ex 25 Ex 26 Ex 27 Ex 28 x Ex 29 x

x	L (cm)	b (cm)
A	380	185
B	450	220
C	495	242,5

x	L (cm)	a (cm)	b (cm)
A	450	170	270
B	450	165	275
C	400	170	220

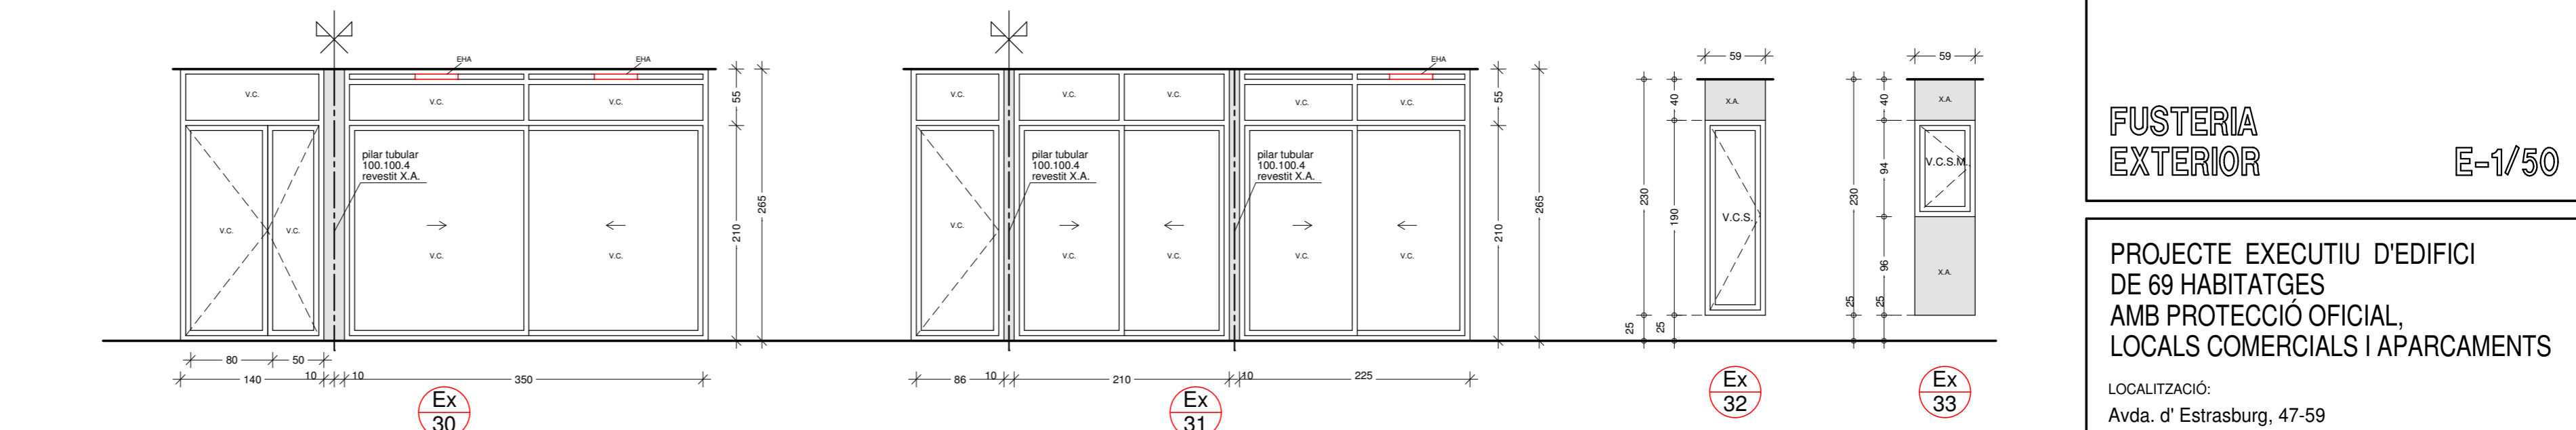

**CARACTERÍSTIQUES DELS VIDRES:**  
 V.C. - VIDRE CLIMALIT DE GRUIX SEGONS MIDES DELS VIDRES.  
 V.C.T. - VIDRE CLIMALIT TRANSLÚCID DE GRUIX SEGONS MIDES DELS VIDRES.  
 V.C.S. - VIDRE CLIMALIT AMB STADIP INTERIOR 4 + 4 mm TRANSPARENT.  
 V.C.S.M. - VIDRE CLIMALIT AMB STADIP INTERIOR 4 + 4 mm MATE.

GRUIX (e) VIDRE STADIP EN FUNCIÓ DE LA SUPERFÍCIE

e	vidre int.	CAMBRA D'AIRE	vidre ext.	SUPERFÍCIE (m²)	UN COSTAT (m)
17	4	8	5	<2	<2
19	5	8	6	2 < x < 2,5	<2,5
22	6	8	8	2,5 < x < 3	<2,5


GRUIX (e) VIDRE STADIP EN FUNCIÓ DE LA SUPERFÍCIE

e	X SUPERFÍCIE (m²)
4+4	X ≤ 2,40 x 2,00
5+5	2,40 x 2,00 ≤ X ≤ 2,40 x 3,21

**CARACTERÍSTIQUES DE LES FUSTERIES:**  
 R.P. - REGISTRE DE PERSIANA INTERIOR IDEM FUSTERIA.  
 X.A. - REVESTIMENT AMB MATERIAL COMPOST DE XAPA D'ALUMINI COLOR IDEM CARPINTERIA SATINAT e= 2mm ADHERIDA A SOPORT RÍGID I AÏLLAMENT D'ALTA DENSITAT e= 60 mm  
 P.A. - PERSIANES TIPUS ALUTERMIC  
 EHA - ENTRADA D'AIRE HIGROREGULABLE "ALDER"

**OBSERVACIONS GENERALS:**  
 \* ES VERIFICARAN LES MIDES DE LES FUSTERIES A OBRA ABANS DE L'EXECUCIÓ.  
 \* LES FUSTERIES PORTARAN FERRAMENTES PER PENJAR, TANQUES I MANETES DE BONA QUALITAT.  
 \* LES CAIXES DE PERSIANA INCORPORARAN AÏLLAMENT TÈRMIC.  
 \* ELS PREMARCS DE LES FUSTERIES SERAN D'ACER GALVANITZAT.  
 \* L'AMPLADA MÀXIMA DE LES PERSIANES SERÀ DE 2 m.  
 \* LES FUSTERIES CORREDISSES TINDRAN UNA DE LES SEVES FULLES AMB AGAFADOR SOBRESORTINT DEL PLA DE LA FUSTERIA.  
 \* ELS PERFILS DE LES FUSTERIES INCORPORARAN TRENCAMENT DE PONT TÈRMIC.  
 \* LES TAPES DELS REGISTRES DE PERSIANA PORTARAN 2 cm POLIESTIRÈ EXPANSIONAT I ANIRAN ACABADES EXTERIORMENT AMB XAPA D'ALUMINI COLOR IDEM CARPINTERIA.

**ACLFARIMENTS:**  
 ELS ALÇATS DE FUSTERIES ESTAN REPRESENTATS DESDE LA CARA EXTERIOR.  
 VEURE PLÀNOLS TIPOLOGIES (NÚMS. 12) PER DEFINICIÓ SENTIT D'OBERTURA DE PORTES, PORTES CORREDISSES I FINESTRES.

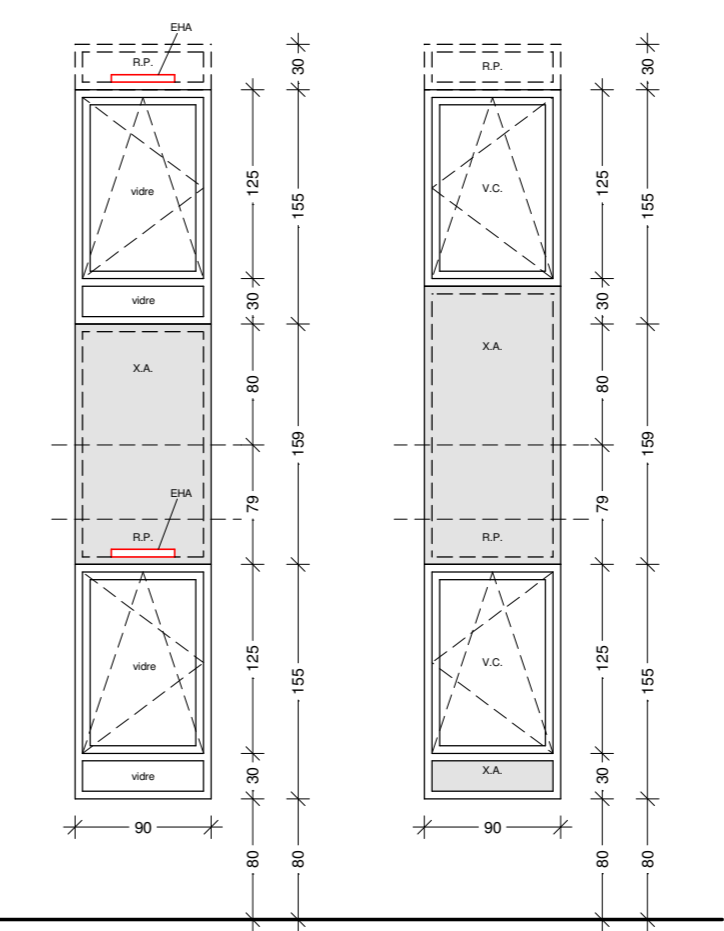

Ex 13 x Ex 14

x	vidre
A	V.C. EHA
B	V.C.T. SENSE EHA

**39** CAN LLONG 4 **17.1**

FUSTERIA EXTERIOR E=1/50

PROJECTE EXECUTIU D'EDIFICI DE 69 HABITATGES AMB PROTECCIÓ OFICIAL, LOCALS COMERCIALS I APARCAMENTS

LOCALITZACIÓ:  
 Avda. d' Estrasburg, 47-59  
 Parcel·la 5.02 - Barri de Can Llong (SABADELL)

VIMUSA. DEPARTAMENT TÈCNIC

RICARD PERICH arquitecte    RAFEL GALVEZ arquitecte    EDUARD FREIXAS arquitecte

Març 2009

Substitueix al plànol núm.    data

Substitueix pel plànol núm.    data

PROMOTOR:

VIMUSA HABITATGES MUNICIPALS DE SABADELL SA

c/ Blassos de Garay, 17 (SABADELL)  
 TLF. 93 745 79 16 - FAX. 93 727 14 48    a/e: e.freixas@vimusa.com