



ALÇAT 3. Posterior

ALÇAT 4. Lateral pati interior

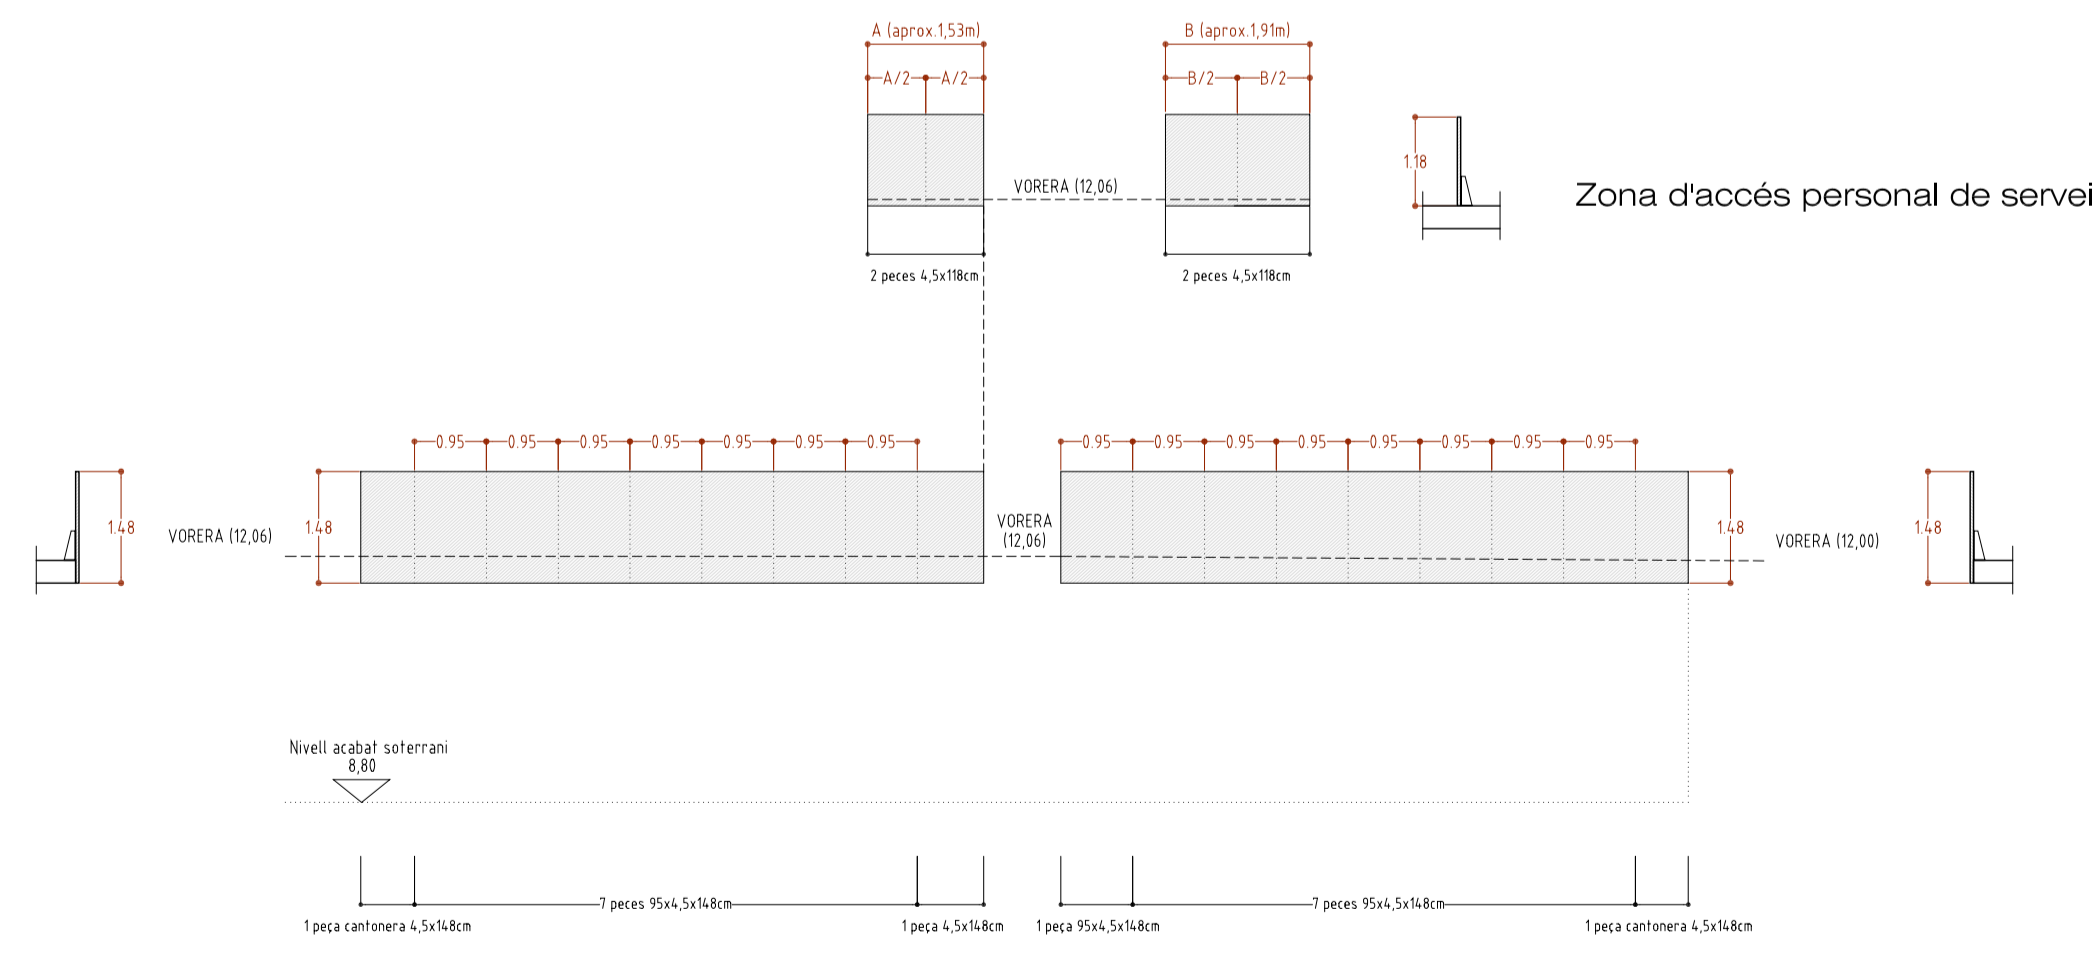

Especejament peces prefabricades de formigó del sòcol de Planta Baixa (ALÇAT 3)

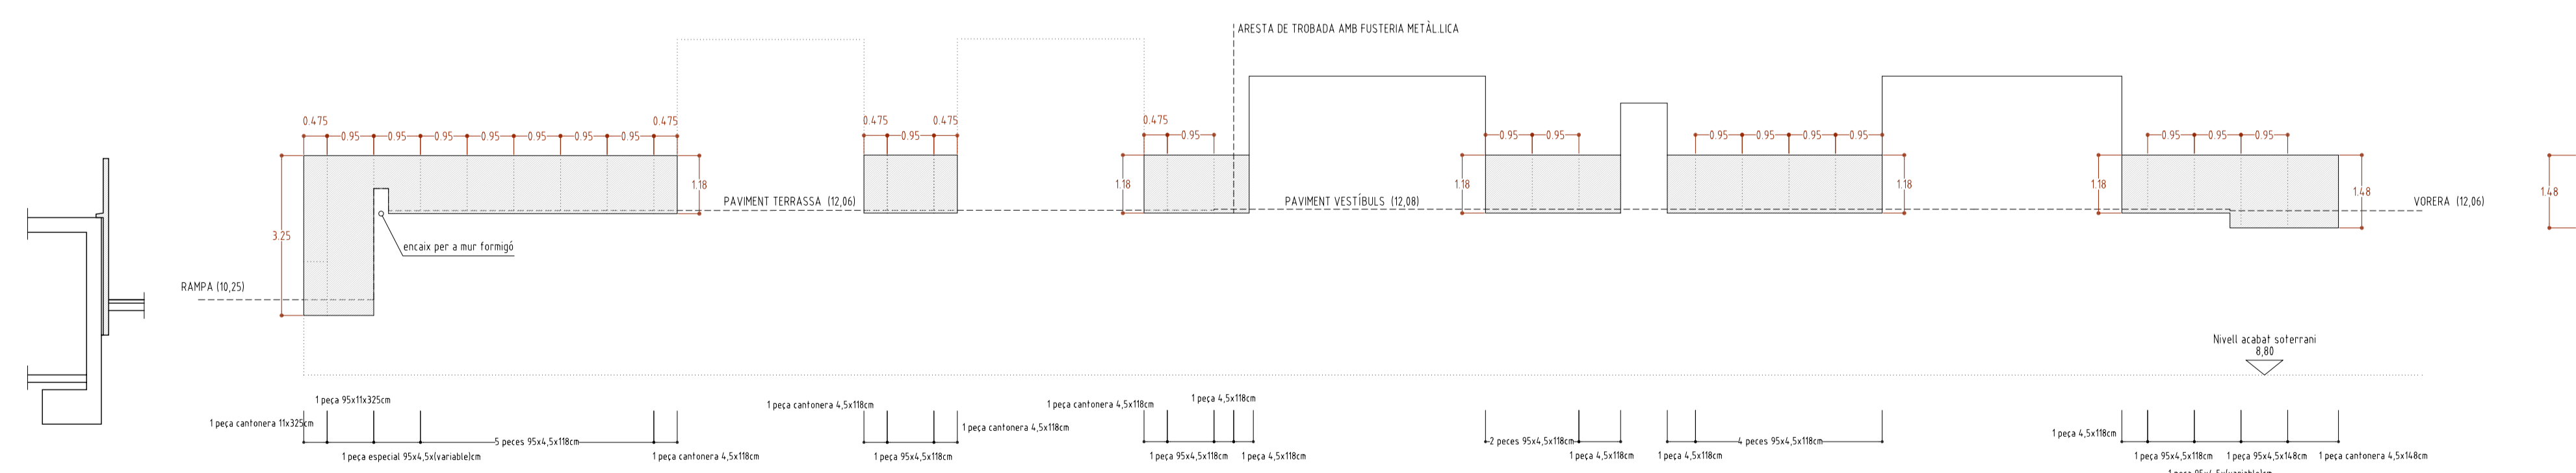

Especejament peces prefabricades de formigó del sòcol de Planta Baixa (ALÇAT 4)

TOTS ELS ESPECEJAMENTS INDICATS EN AQUEST PLÀNOL ES VERIFICARAN PRENENT MIDES A L'OBRA

G.11

VISAT

projecte:	projecte d'execució edifici d'equipaments Parc Central.	ref.	1078	data	setembre 2007
situació:	c/ Leonardo da Vinci 79-81 i c/ Diego de Almagro 42-46. Sabadell.	documentació	escala	escala	A3
BLOC B. Alçats 3 i 4			1/100	1/200	
SAUQUET arquitectes i associats SL: X. Sauquet arquitecte		PROPIETAT: R. Sauquet arquitecte			
G. Bosch arquitecte associat					
REVISIONS	data	revisió			
	Maig 2009	Revisat			
 VIMUSA HABITATGES MUNICIPALS DE SABADELL SA					
S A U Q U E T a r q u i t e c t e s					
i a s s o c i a t s s. l.					
rambla 93, 2n 08202 SABADELL. tel: 93 725 99 66 fax: 93 725 91 76 e: sauquetarq@coac.net					