


G.15

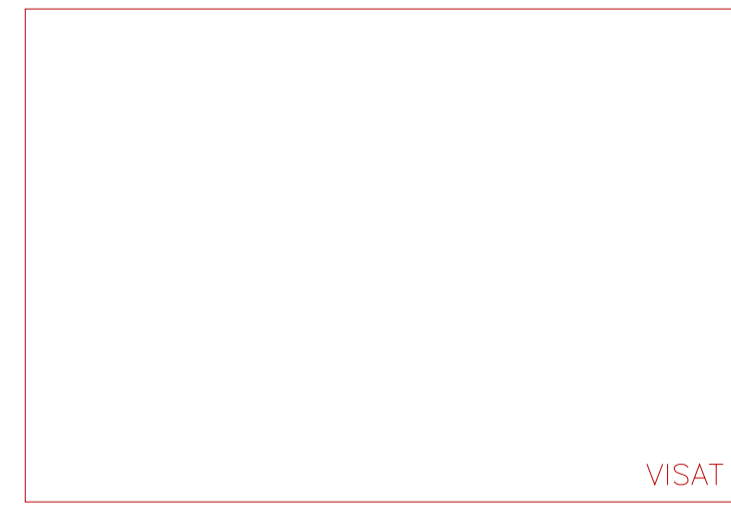

projecte: projecte d'execució edifici d'equipaments Parc Central.	ref. 1078	data setembre 2007
situació: Situació	escala 1/100	escala A3 1/200
documentació: BLOC B. secció longitudinal B-L2.		
SAUQUET arquitectes i associats SL: X. Sauquet arquitecte R. Sauquet arquitecte	PROPIETAT:	
G. Bosch arquitecte associat		
REVISIONS data Maig 2009 revisió Revisat		
S A U Q U E T a r q u i t e c t e s i a s s o c i a t s s. l. rambla 93, 2n 08202 SABADELL tel: 93 725 99 66 fax: 93 725 91 76 e: sauquetarq@coac.net		