


PLANTA COBERTA (BLOC B)

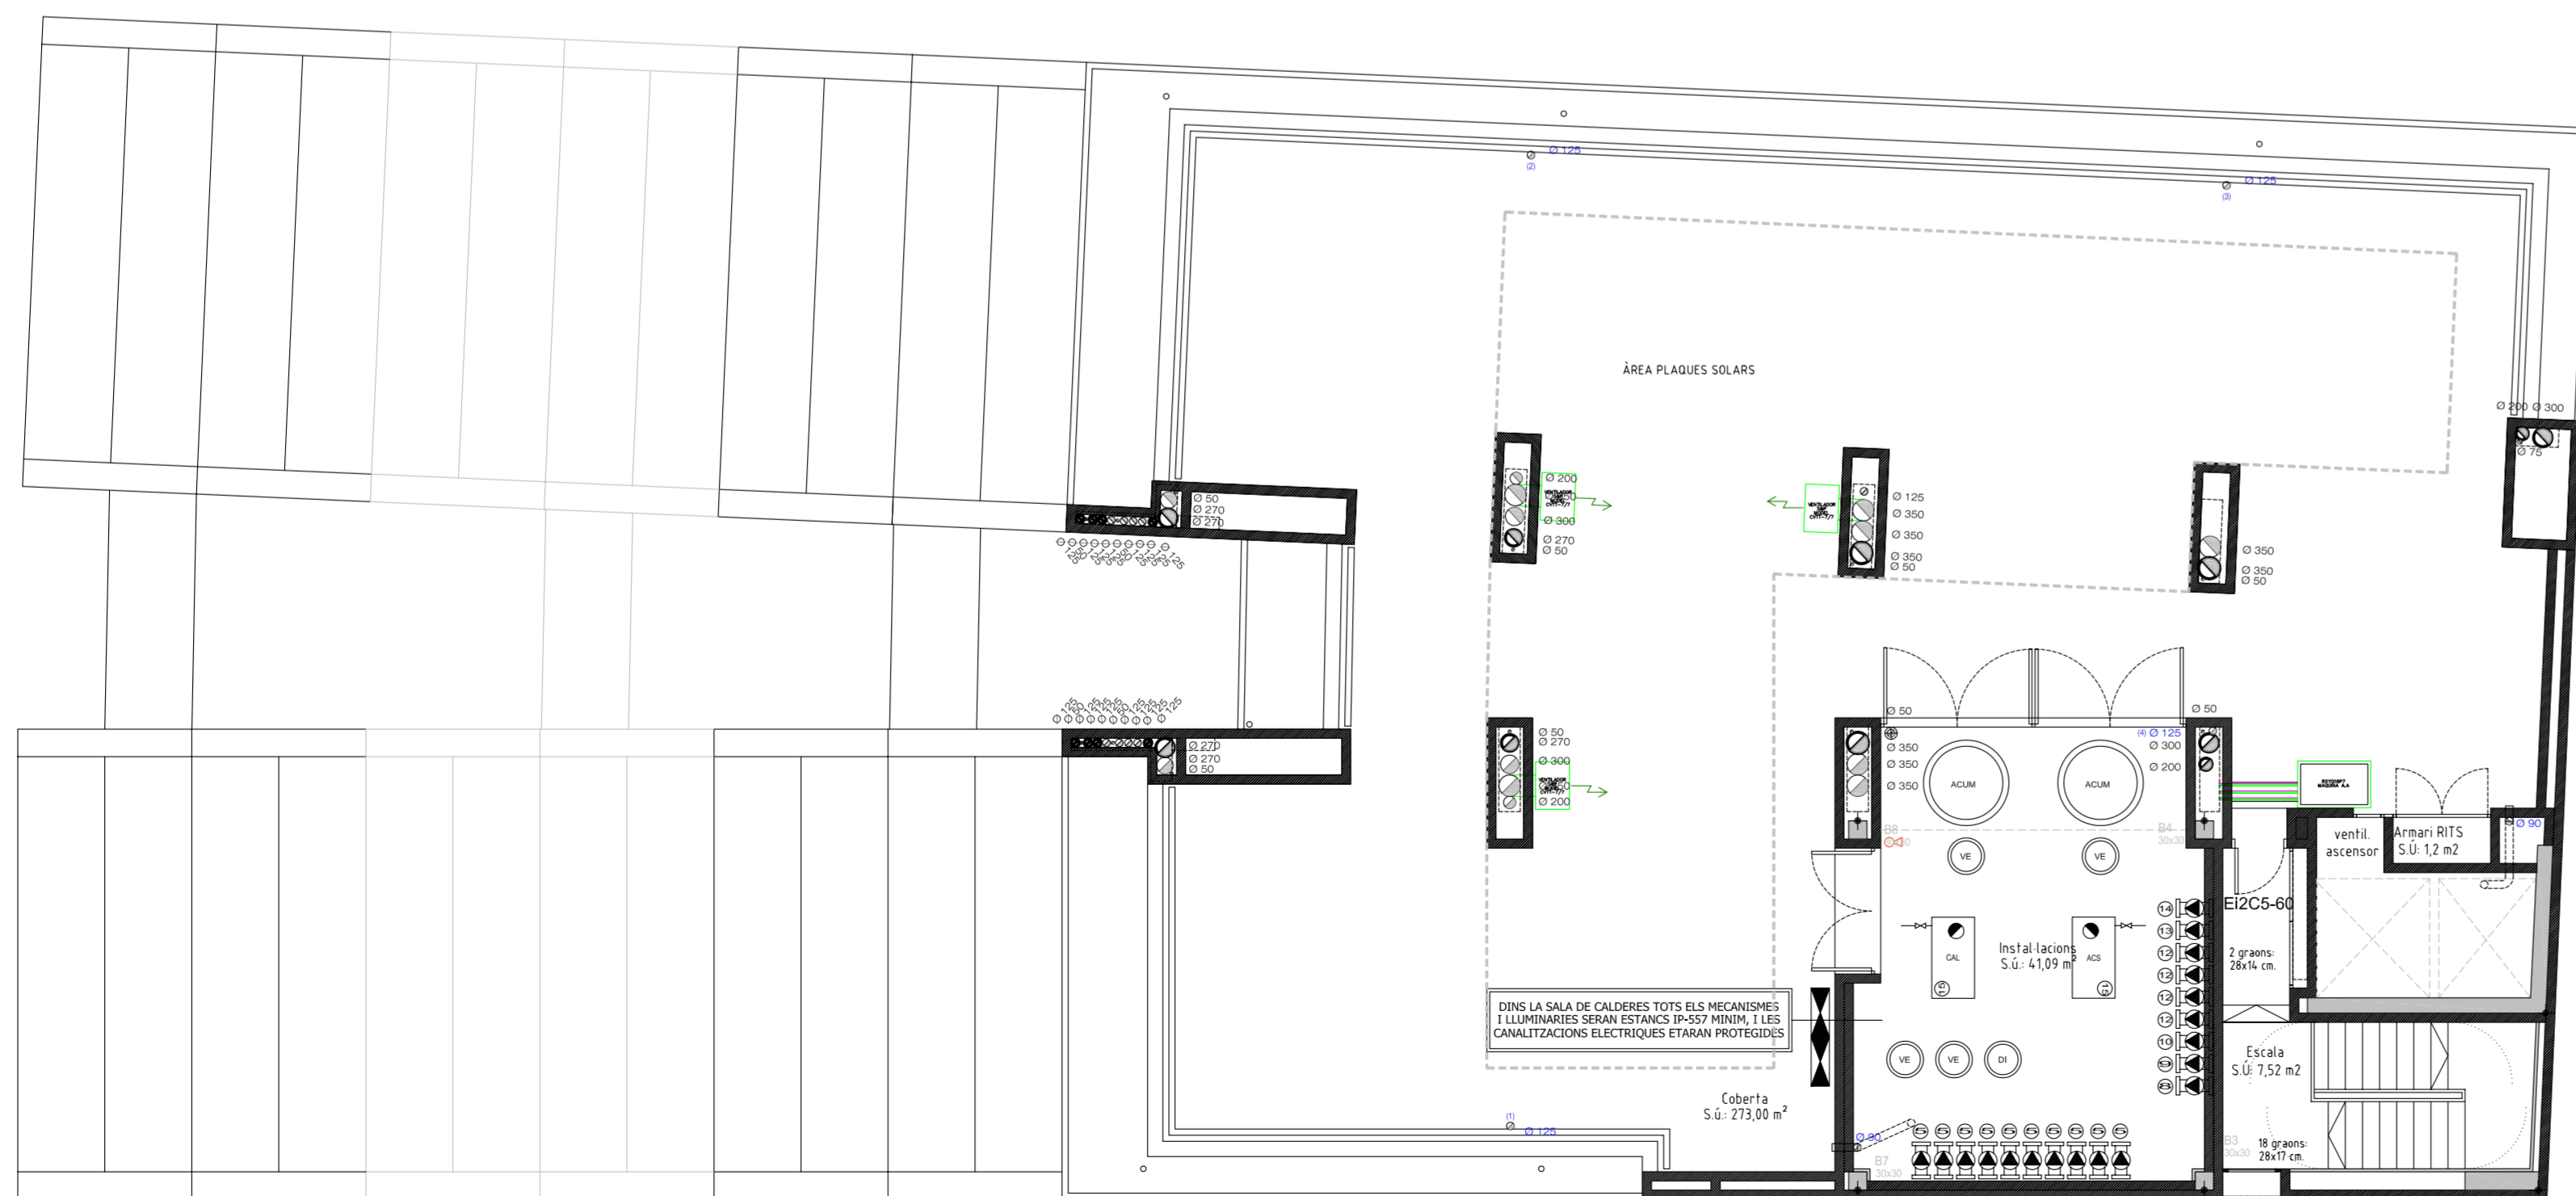

PLANTA BADALOT (BLOC B) +34,95
TOTAL SUPERFÍCIE CONSTRUÏDA 85,16 M²

SIGNES CONVENCIONALS	
RI	REIXA D'IMPULSIÓ D'AIRE D'ALUMINI DE POBRE DEFLEXIÓ AMB COMPORTA DE REGULACIÓ MARCA TROX MODEL AH
RR	REIXA DE RETORN D'AIRE D'ALUMINI D'ALETES FIXES MARCA TROX MODEL AR
	CONDUÏTE D'IMPULSIÓ D'AIRE DE LES DIMENSIONS INDICADES CLIMAVERT NETO
	CONDUÏTE DE RETORN D'AIRE DE LES DIMENSIONS INDICADES CLIMAVERT NETO
	CONDUÏTE VERTICAL DE LES DIMENSIONS INDICADES, CLIMAVERT NETO, RECIBERT D'OBRA
	UT. CLIMATITZADORA INTERIOR MODEL INDICAT AMB SIFO REGISTRABLE
	PAS DE CANONADES FRIGORÍFIQUES I CONDUCCIONS ELÈCTRIQUES PEL FALS SOSTRE DE LA VIVENDA
	SAFATA PERFORADA DE D'ACER CINCAT TIPUS OMEL, DE DIMENSIONS SUFICIENTS PER A PAS DE CANONADES FRIGORÍFIQUES I CONDUCCIONS ELÈCTRIQUES PER FALS SOSTRE
	CANONADES DE LIQUID FRIGORÍGEN DE COURE DESHIDRATAT RIGID I AILLAMENT D'ESCUMES ELASTOMÈRIQUES AMB BARRERA DE VAPOR, MARCA ARMAFLEX AF DE 9/19 MM. D'ESPESOR MÍNIM. (LIQUID/GAS)
	CANONADA MUNTANT DE LIQUID FRIGORÍGEN. TUB DE DESGUAS DE PVC, NORMA UNE 53112, PN=10, DN 25 MM. AMB SIFO REGISTRABLE
	DIFUSOR D'IMPULSIÓ D'AIRE D'ALUMINI, CIRCULAR AMB COMPORTA DE REGULACIÓ MARCA TROX MODEL ADLR O EQUIVALENT. DIMENSIONS INDICADES
	FALS SOSTRE ESTANC. RESPECTE LA RESTA DE L'HABITATGE
	COMPORTA AUT. TALLAFOCOS HOMOLOGADA AMB ACTUADOR ELÈCTRIC A 24 V. TANCANT AUTOM. EL CONDUÏTE COMANDADA PER SENYAL DE LA CENTRAL D'INCENDIS I PILOT DE SENYALITZACIÓ DE L'ESTAT DE FUNCIONAMENT DE LES DIMENSIONS INDICADES
	COMPORTA MANUAL DE REGULACIÓ D'AIRE DE XAPA D'ACER GALVANITZAT DE LES DIMENSIONS INDICADES EN MM.
ABANS DE COMENÇAR LES INSTAL·LACIONS CAL REPLANTEJAR SITUACIONS DE MAQUINARIA, REIXES I CONDUÏTES	
EN INSTAL·LACIONS AMB RETORNS AMB CALAINDS VERTICALS TENIR EN COMPTE DE NO DISMINUÏR LA SECCIÓ DEL CONDUÏTE EN EL PUNT DE CONNEIXIÓ D'AQUEST AMB CEL·LAS	
ES PREVEURÀ UN DESGUAS PER A CADA UT. INTERIOR D'AIRE QUE CONNECTARÀ AMB EL BAIXANT D'AIGÜES GRISES DEL LAVABO MES PROPER O BAIXANT DE PLUVIALS PREFERENTMENT	

ILCS 2.5

VISAT

projecte:	projecte bàsic edifici d'equipaments Parc Central.	ref.	1078	data	Setembre 2007
situació:	c/ Leonardo da Vinci 79-81 i c/ Diego de Almagro 42-46. Sabadell.	escala	1/100	escala	A3
documentació	Bloc B. Planta coberta i badalot. Licència ambiental d'un centre de serveis				1/200
SAUQUET arquitectes i associats SL: X. Sauquet arquitecte		PROPIETAT: R. Sauquet arquitecte			
G. Bosch arquitecte associat					
MODIFICACIONS					
data	correcció				
Maig 2009	Revisat				