


SIGNES CONVENCIONALS

- RI REIXA D'IMPULSIÓ D'AIRE D'ALUMINI DE PÒBRE DEFLEXIÓ AMB COMPORTA DE REGULACIÓ MARCA TROX MODEL AH
- RR REIXA DE RETORN D'AIRE D'ALUMINI D'ALETES FIXES MARCA TROX MODEL AH
- CONDUÏTE D'IMPULSIÓ D'AIRE DE LES DIMENSIONS INDICADES CLIMAYER NETO
- CONDUÏTE DE RETORN D'AIRE DE LES DIMENSIONS INDICADES CLIMAYER NETO
- CONDUÏTE VERTICAL DE LES DIMENSIONS INDICADES, CLIMAYER NETO, RECOBERT D'OBRA
- UT CLIMATITZADORA INTERIOR MODEL INDICAT AMB SIFÓ REGISTRABLE
- PAS DE CANONADES FRIGORÍFIQUES I CONDUCCIONS ELÈCTRIQUES PEL FALS SOSTRE DE LA VIVENDA
- SAFATA PERFORADA DE PVC AMB TAPA, MARCA UNEX, TIPUS 66, DE DIMENSIONS SUFICIENTS PER A PAS DE CANONADES FRIGORÍFIQUES I CONDUCCIONS ELÈCTRIQUES PER FALS SOSTRE
- CANONADES DE LÍQUID FRIGORÍGEN DE COURE DESHIDRATAT RÍGID I AILLAMENT D'ESCOMES ELASTOMÈRIQUES AMB BARRERA DE VAPOR-MARKOR-MMM/FLX AF DE 9/19 MM. D'ESPESOR MÍNIM. (LÍQUID/GAS)
- 9,85 CANONADA MUNTANT DE LÍQUID FRIGORÍGEN
- TUB DE DESGUAS DE PVC "CORZAT" DRE 3312, PN-10, DN 25 MM. AMB SIFÓ REGISTRABLE
- DIFUSOR D'IMPULSIÓ D'AIRE D'ALUMINI, CIRCULAR AMB COMPORTA DE REGULACIÓ MARCA TROX MODEL ADEL O EQUIVALENT. DIMENSIONS INDICADES
- FALS SOSTRE ESTANCI RESPECTE LA RESTA DE L'HABITATGE

ABANS DE COMENÇAR LES INSTAL·LACIONS CAL REPLANTEJAR SITUACIONS DE MAQUINARIA, REIXES I CONDUÏTES

EN INSTAL·LACIONS AMB RETORNS AMB CALAIXOS VERTICALS TENIR EN COMPTE DE NO DISMINUIR LA SECCIÓ DEL CONDUÏTE EN EL PUNT DE CONNEIXIÓ D'AQUEST AMB CEL-RAS

ES PREVEURÀ UN DESGUAS PER A CADA UT. INTERIOR D'AIRE QUE CONECTARÀ AMB EL BAIXANT D'AIGÜES GRISDES DEL LAVABO MES PROPER O BAIXANT DE PLUVIALS PREFERENTMENT

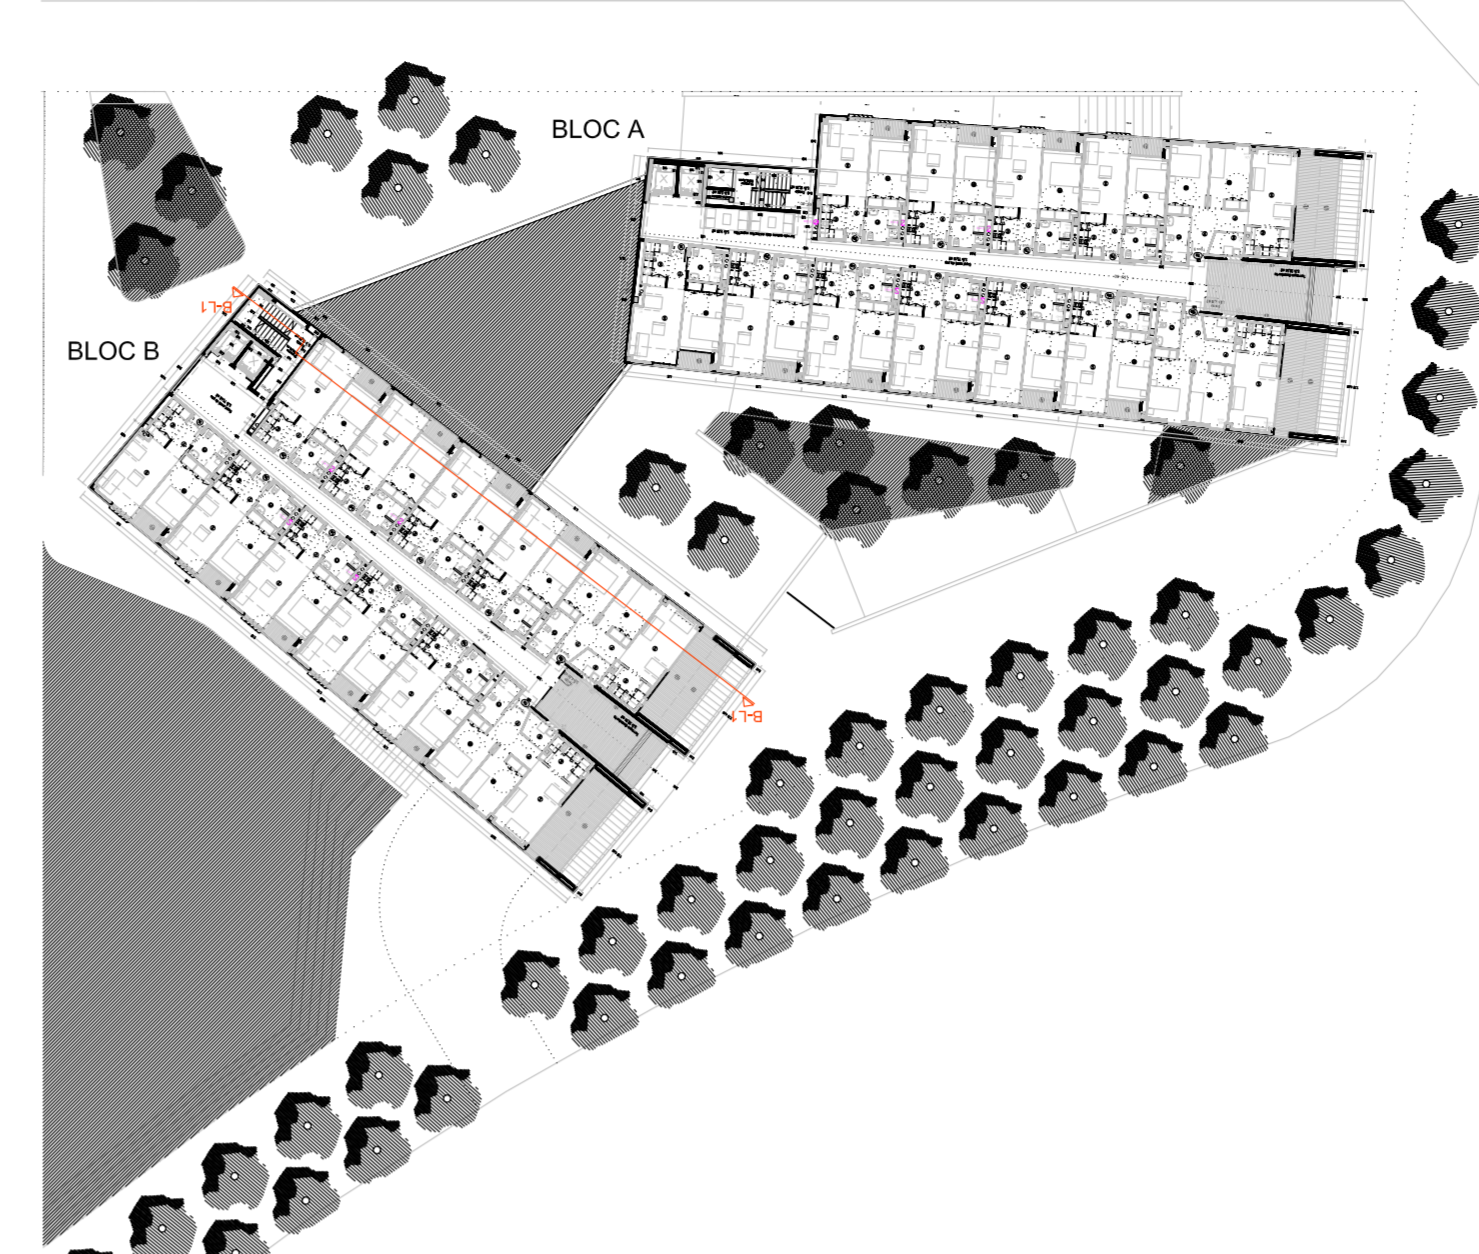

SECCIÓ LONGITUDINAL B-L1

ILCS 2.7

VISAT

projecte:	projecte bàsic edifici d'equipaments Parc Central.	ref.	data
situació:	c/ Leonardo da Vinci 79-81 i c/ Diego de Almagro 42-46. Sabadell.	1078	Setembre 2007
documentació:	Bloc B. Secció. Licència ambiental d'un centre de serveis	escala	escala A3
		1/100	1/200
SAUQUET arquitectes i associats SL: X. Sauquet arquitecte R. Sauquet arquitecte		PROPIETAT:	
G. Bosch arquitecte associat			
MODIFICACIONS			
data	correcció		
Maig 2009	Revisat		