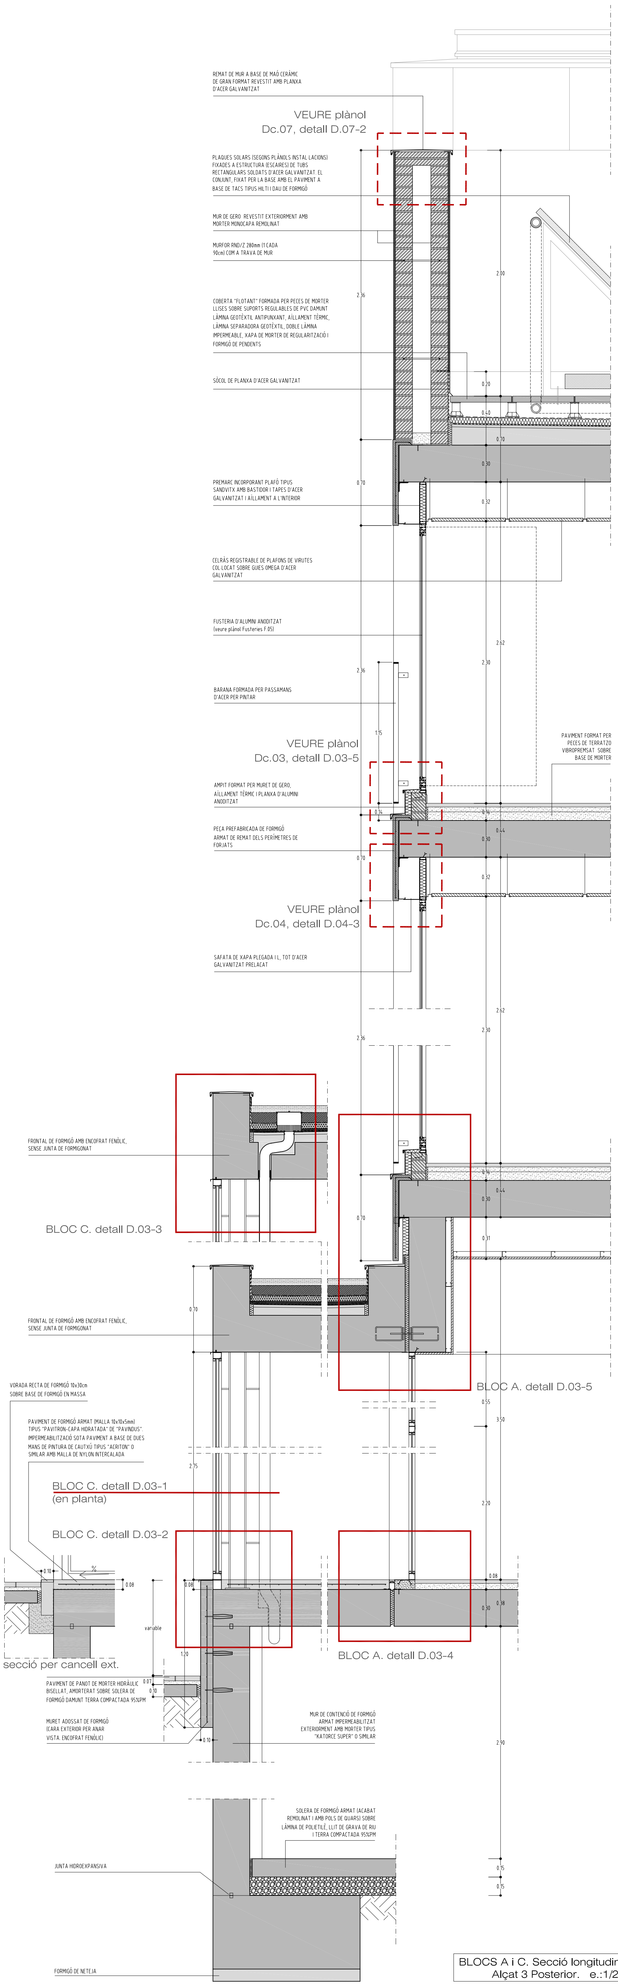

BLOCS A i C. Secció longitudinal A-L2
Alçat 3 Posterior. e.:1/20

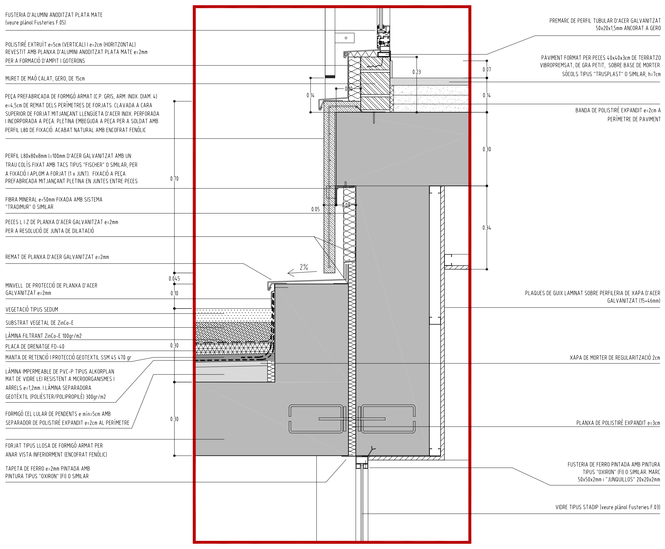

BLOC A. detall D.03-5. e.:1/10

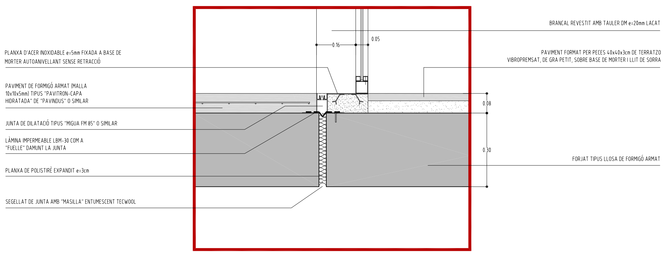

BLOC A. detall D.03-4. e.:1/10

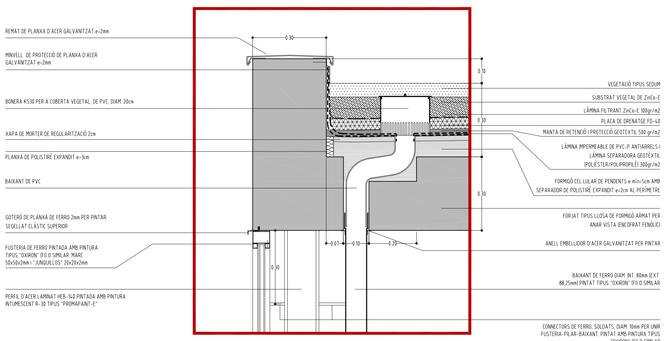

BLOC C. detall D.03-3. e.:1/10

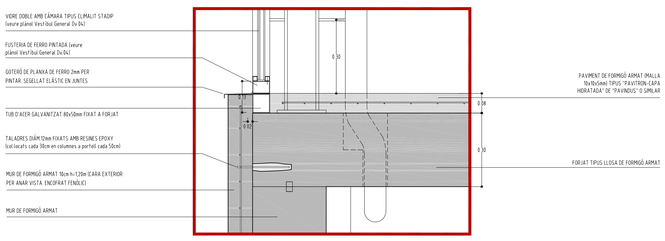

BLOC C. detall D.03-2. e.:1/10

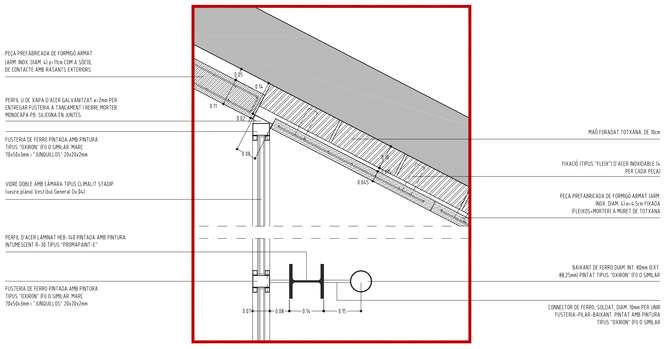

BLOC C. detall D.03-1 (en planta).
e.:1/10

Dc.03

projecte: projecte d'execució
edifici d'equipaments Parc Central.
situació: c/ Leonardo da Vinci 79-91 i c/ Diego de Almagro 42-46. Sabadell.
documentació: BLOCS A i C. Secció constructiva longitudinal A-L2.
Alçat 3 Posterior.

ref.	data	
1078	setembre 2007	
escala	escala A3	
1/20	1/40	

VISAT

SAUQUET arquitectes i associats SL:
X. Sauquet arquitecte
R. Sauquet arquitecte

PROPIETAT:
HABITATGES MUNICIPALS DE SABADELL SA.
VIMUSA

G. Bosch arquitecte associat

REVISIONS	
data	revisió
Maig 2009	Revisat
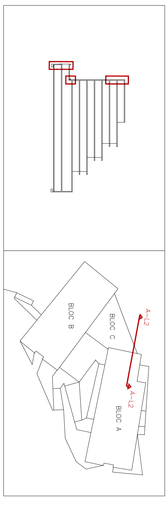
S A U Q U E T
a r q u i t e c t e s
i a s s o c i a t s s. l.
ramba 93, 2n. 08202 SABADELL tel: 93 725 99 66 fax: 93 725 91 76 e: sauquetarq@coac.net