


DETALL ANCORATGE BARANA

ESCALA 1/5

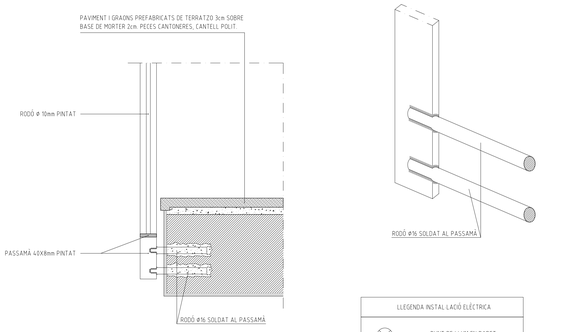


LLEGENDA INSTAL·LACIÓ ELÈCTRICA

- PUNT DE LLUM EN PARET.
- PUNT DE LLUM EN SOSTRE.
- PULSADOR.
- EXTINTOR POLS SECA POLIVALENT 6 Kgs.
- LLUM D'EMERGÈNCIA EN PARET.

PERSPECTIVA




MÒDUL TIPUS DE LA BARANA ("MARC")




TOTS ELS PASSAMANS DEL "MARC" TIPUS DE 40x8mm D'ACER PER PINTAR.

MÒDUL TIPUS DE LA BARANA (BRÈNDOLES)

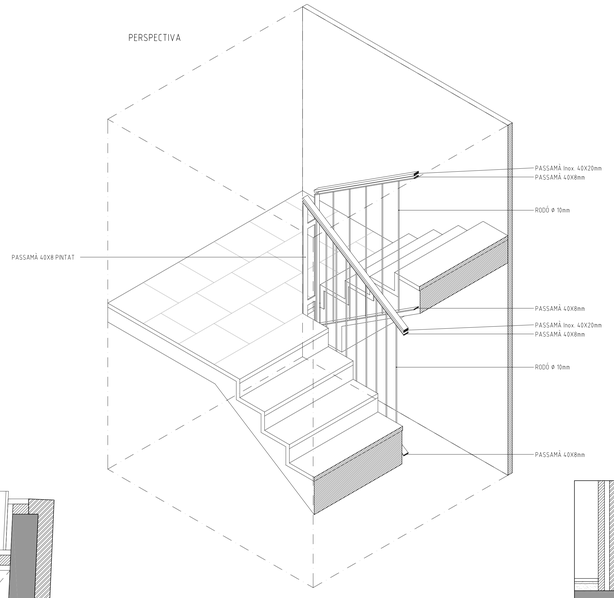


TOTES LES BRÈNDOLES AMB RODONS ø 10mm CADA 9,7cm APROX.

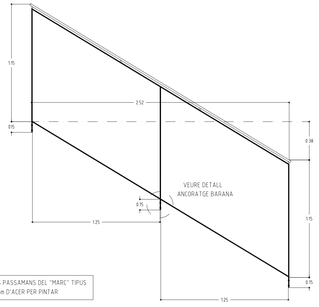





SECCIÓ PER TRAM A

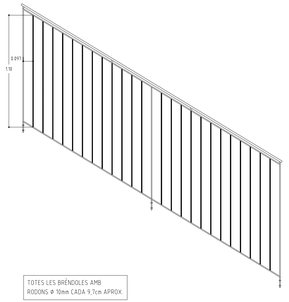


SECCIÓ PER ULL D'ESCALA

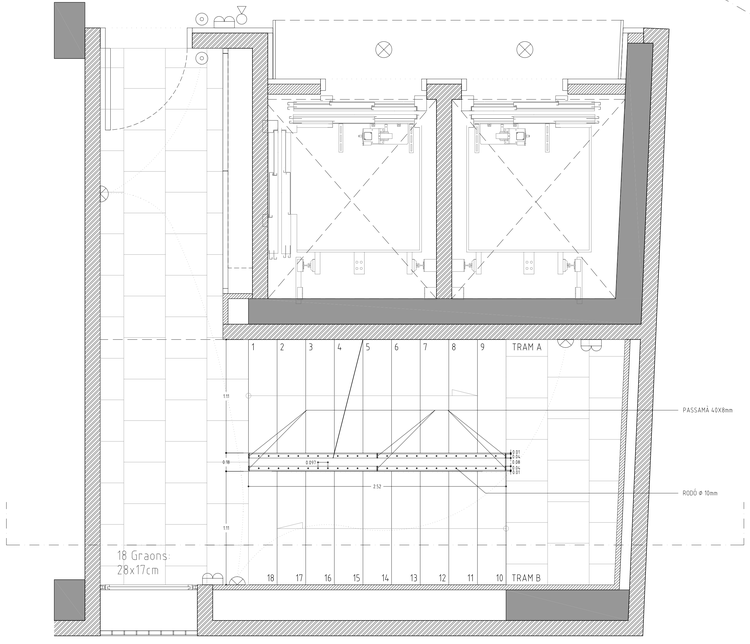


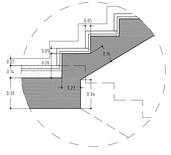


SECCIÓ PER TRAM A

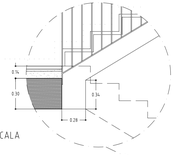


SECCIÓ PER ULL D'ESCALA

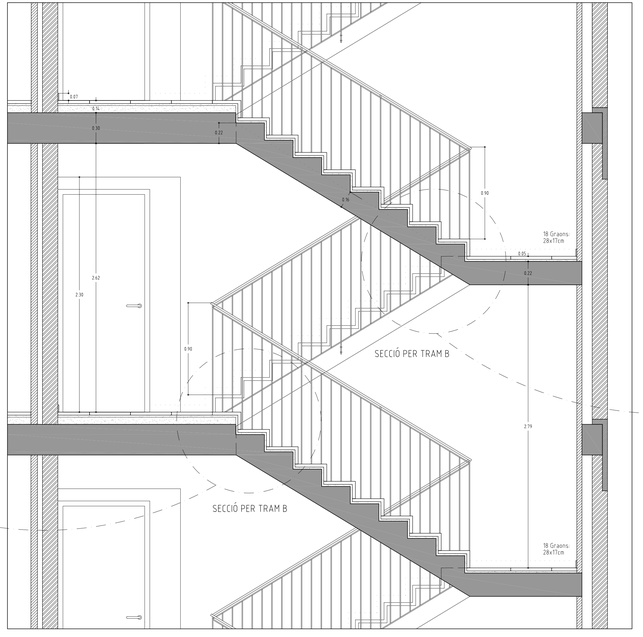

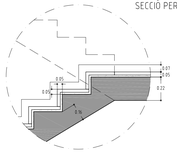
# Dv.03

VISAT
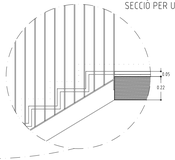
| | | |
|---|---|---|
| projecte: projecte d'execució edifici d'equipaments Parc Central. | ref. | data |
| situació: c/ Leonardo da Vinci 79-81 i c/ Diego de Almagro 42-46. Sabadell. | 1078 | setembre 2007 |
| documentació detalls escales habitatges. | escala 1/20 | escala A3 1/40 |

SAUQUET arquitectes i associats SL:
X. Sauquet arquitecte
R. Sauquet arquitecte
G. Bosch arquitecte associat

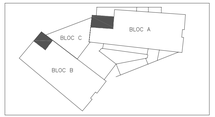PROPIETAT:

VIMUSA
HABITATGES MUNICIPALS DE SABADELL SA

REVISIONS

| data | revisió |
|---|---|
| Maig 2009 | Revisat |


SAUQUET arquitectes i associats s.l.
rambla 93, 2n 08202 SABADELL tel: 93 725 99 66 fax: 93 725 91 76 e: sauquetarq@coac.net