




**LLEGENDA SANEJAMENT**

- SANEJAMENT FECALS
- SANEJAMENT PLUVIALS
- SANEJAMENT MIXTES

- La pendent mínima dels tubs de sanejament es el 1%.  
 - Els entroncaments seran a 45°.  
 - Es disposarà de registres (R) pel manteniment als llocs indicats.

# Ig.01

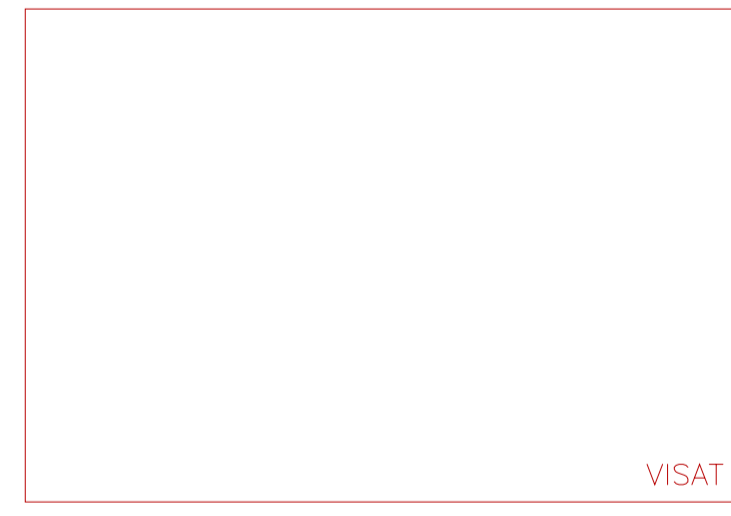

VISAT

projecte: projecte d'execució edifici d'equipaments Parc Central.	ref. 1078	data setembre 2007
situació: c/ Leonardo da Vinci 79-81 i c/ Diego de Almagro 42-46. Sabadell.	escala 1/200	escala A3 1/400
documentació: Planta soterrani. Instal·lacions, sanejament.		
SAUQUET arquitectes i associats SL: X. Sauquet arquitecte R. Sauquet arquitecte	PROPIETAT:	
G. Bosch arquitecte associat		
REVISIONS		
data revisió		
Maig 2009 Revisat		

