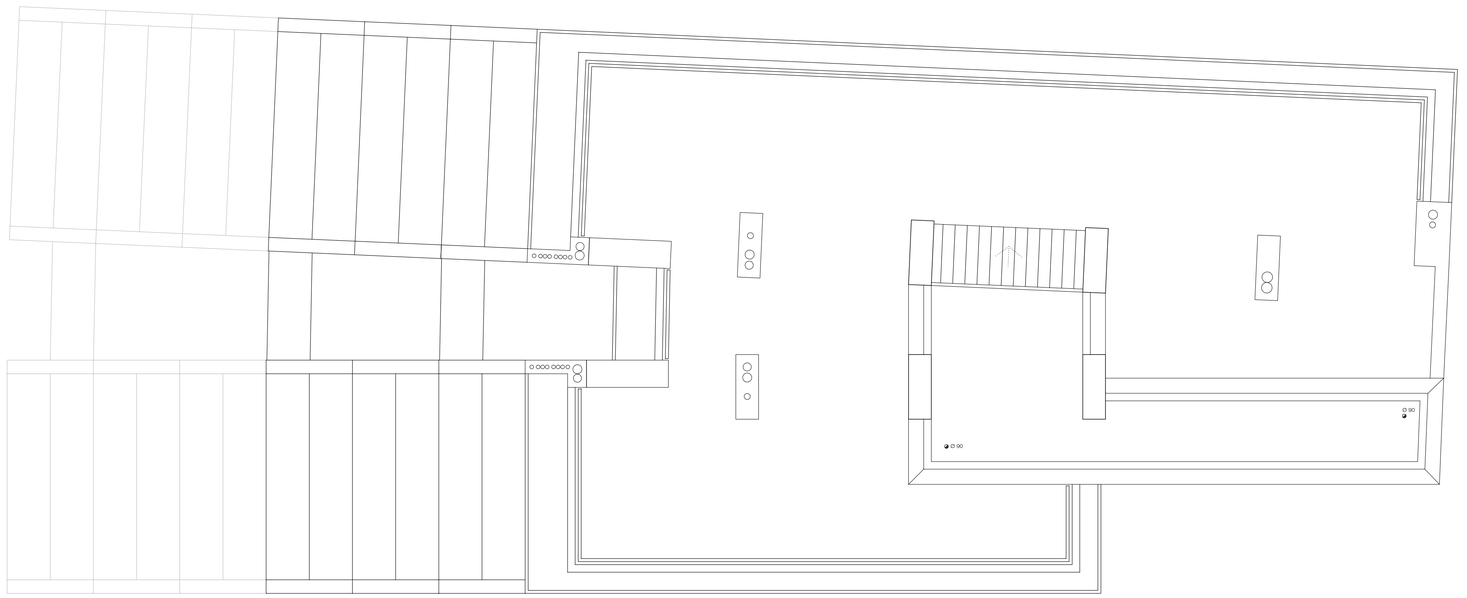

PLANTA COBERTA (BLOC A)

EL Nº DE CIRCUITS DE TERRA RADIANT PER HABITATGE SERA DE 5 A 7 SEGONS FITXES DE CALCULS HIDRAULIC

VEURE FITXES DE CALCULS HIDRAULICS PER ESTABLIR ELS CABALS, DIAMETRES I SEPARACIONS DE CADA CIRCUIT

LES CANONADES EN LA COBERTA DISCORRERAN PEL TERRA TECNIC, AMB AILLAMENT PERO SENSE RECOBRIMENT D'ALUMINI

NOMBRE DE TERMOSTATS I ELECTROVALVULES DE CALEFACCIO PER HABITATGE ES UN

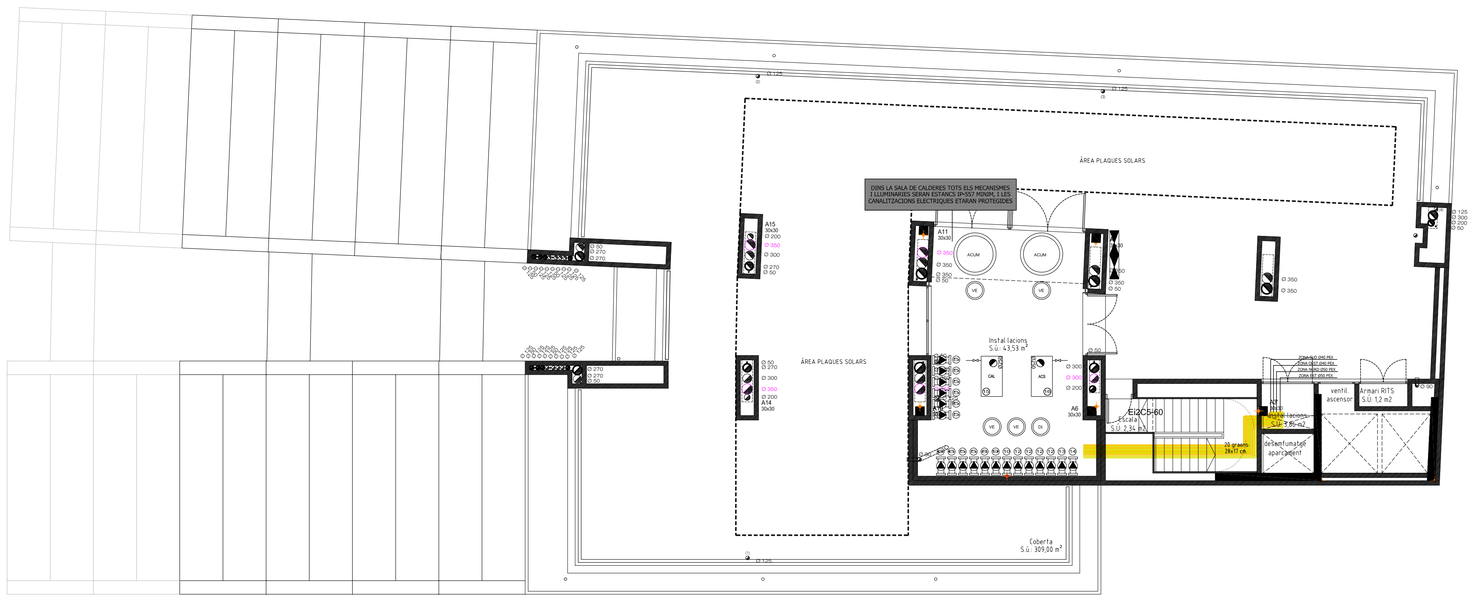

PLANTA BADALOT (BLOC A) +34,95

TOTAL SUPERFÍCIE CONSTRUÏDA	94,72 M2

ZONA NORD OEST
ZONA NORD EST
ZONA EST
ZONA SUD EST
ZONA SUD OEST
ZONA OEST

SIGNES CONVENCIONALS

- (4) BOMBA ACCELERADORA PRIMARI CALEFACCIO, MARCA SEDICAL, MODEL MXE-30/8-B (2 UTS.)
- (5) BOMBA ACCELERADORA SECUNDARI CALEFACCIO, MARCA SEDICAL, MODEL MXE-30/8-B (6 UTS.)
- (6) BOMBA ACCELERADORA SECUNDARI CALEFACCIO, MARCA SEDICAL, MODEL LXE-32/4-B (2 UTS.)
- (8) BOMBA ACCELERADORA PRIMARI ACS A RADIADORS, MARCA SEDICAL, MODEL SPD-30/7T-B (1 UTS.)
- (9) BOMBA ACCELERADORA CALDERA ACS PRODUCCIO ACS, MARCA SEDICAL, MODEL SPD-30/8T-B (1 UTS.)
- (10) BOMBA ACCELERADORA ACS PRIMARI, MARCA SEDICAL, MODEL SADP-40/8-T (1 UTS.)
- (12) BOMBA ACCELERADORA INTERCANVIADOR CALDERA ACS – TERMO, MARCA SEDICAL, MODEL SAP-25/8-T (4 UTS.)
- (13) BOMBA RECIRCULACIO ACS, MARCA SEDICAL, MODEL SDP-32/105.1-0.25/K (1 UTS.)
- (14) BOMBA RECIRCULACIO ENTRE DIPOSITS D'A.C.S., MARCA SEDICAL, MODEL SADP-48/8-T (1 UTS.)
- (15) CALDERA DE CALEFACCIO DE XAPA D'ACER, A GAS NATURAL DE 160 KW DE POTENCIA NOMINAL MARCA SAUNIER DUVAL, MODEL THERMOSYSTEM CONDENS F160/2, AMB CREMADOR DE GAS NATURAL DE TIPUS ATMOSFERIC (1 UTS.)
- (16) CALDERA DE ACS DE XAPA D'ACER, A GAS NATURAL DE 80 KW DE POTENCIA NOMINAL MARCA SAUNIER DUVAL, MODEL THERMOSYSTEM CONDENS F80/2, AMB CREMADOR DE GAS NATURAL DE TIPUS ATMOSFERIC (1 UTS.)
- TA TERMOSTAT D'AMBIENT PER A CALOR, CONNECTAT A VALVULA DE TRES VIES DE TIPUS PROPORCIONAL MARCA SEDICAL
- RVS REIXA DE VENTILACIO SUPERIOR DE LA DIMENSIO INDICADA EN MM.
- RVI REIXA DE VENTILACIO INFERIOR DE LA DIMENSIO INDICADA EN MM.
- CANONADA D'IMPULSIO DE CALEFACCIO DE TUB MULTICAPA DE 10 BARS DE PN
- CANONADA DE RETORN DE CALEFACCIO DE TUB MULTICAPA DE 10 BARS DE PN
- F (Tex, Tm)) CENTRAL DE REGULACIO DE CALEFACCIO I AIGUA CALENTA SANITARIA, MARCA SEDICAL, MODEL MCR-100 AMB PROGRAMA ANTI-LEGIONEL.LA
- MANOMETRE
- TERMOMETRE
- AMORTIDOR DE VIBRACIONS
- VALVULA DE REGULACIO TIPUS TA
- VALVULA DE RETENCIO DE CLAPETA PN-10
- VALVULA ESFERICA PN-16
- VALVULA DE DUES VIES DE REGULACIO PROPORCIONAL, MARCA SEDICAL
- VALVULA DE TRES VIES DE REGULACIO PROPORCIONAL, MARCA SEDICAL
- VALVULA DE SEGURETAT
- FILTRE D'AIGUA DE COLADOR PN-10
- Ti TERMOSTAT D'IMMERSIO
- TF TERMOSTAT DE FUMS
- FS FLOW SWITCH
- SI SONDA IMMERSIO
- SE SONDA EXTERIOR
- G COMPTADOR D'AIGUA
- Wh COMPTADOR ELECTRIC
- 26 (tubo 20*1,9) PAS DE LES CANONADES TERRA TERMIC (CM) / DIAMETRE DE LES CANONADES DEL TERRA TERMIC AMB CONDUCTES DE PULIBUTILE

NOTES :

1.- QUAN ELS TUBS TRAVESSIN MURS O FORJATS S'INSTAL.LARAN A L'INTERIOR DE PASSAMURS DE TUB DE PVC FOLGATS 10 mm., REOMPLERTS DE MASTIC O SILICONA FLEXIBLE

2.- SUPORTS I ABRAÇADORES: S'EMPRARAN SUPORTS METAL.LICS EN FORMA DE "U" I ABRAÇADORES AILLANTS ISOFONIQUES SEGONS DIN 4109, AMB JUNTES DE MATERIAL EPDM, TIPUS MICA ISOFIX.

3.- ELS ANCORATGES DE LES CANONADES ESTARAN DISSENYATS DE FORMA QUE PERMETIN LA DILATACIO NATURAL DELS TUBS

4.- LES CANONADES DEL TERRA RADIANT SERAN DE POLIBUTILE FLEXIBLE UNE EN ISO 15876 CLASSES 6.3 O 5

IC 2.4.4

VISAT

projecte:	ref.	data
projecte bàsic edifici d'equipaments Parc Central. situació: c/ Leonardo da Vinci 79-81 i c/ Diego de Almagro 42-46. Sabadell.	1078	Setembre 2007
documentació	escala	escala A3
Bloc A. Plates coberta i badalot Instal.lació de calefacció	1/100	1/200

SAUQUET arquitectes i associats SL:
X. Sauquet arquitecte
R. Sauquet arquitecte
G. Bosch arquitecte associat

PROPIETAT:

MODIFICACIONS

data	correcció
Maig 2009	Revisat

VIMUSA
HABITATGES MUNICIPALS DE SABADELL SA

SAUQUET arquitectes i associats s.l.
rambla 93, 2n 08202 SABADELL tel: 93 725 99 66 fax: 93 725 91 76 e: sauquetarq@coac.net

Font enginyers
Ronda Zamenhof, 15, 4t.
08201 SABADELL
Tel.: 93 725 53 72
Fax.: 93 727 63 78
e-mail: fontenginyer@terra.es