CRITERIS DE MUNTATGE

En els creuaments entre pilars i forjats, hauran de passar com a mínim 3# de l'armadura del capitell entre l'armadura del pilar, en les dues direccions.

No s'ametrarà colgar les armadures inferiors amb separadors d'alçada inferior a 20 mm ni superior a 100 mm. I només s'admetran dos nivells d'armadura: un per la longitudinal i un altre per la transversal.

Caldrà disposar suficients armadures de muntatge per mantenir l'armadura superior entre 20 i 40 mm de distància a la cara superior del forjat.

Els forats adjacents a nervis perimetrals es faran sempre fora de l'àmbit d'aquests sense debilitar la seva secció de formigó ni la seva armadura.

Si es fan forats nous que no figuren en aquests plànols d'estructura es consultarà a la D.F. abans de posar-los en obra.

FL-004c

CRITERIS DE DURABILITAT

Per tal de garantir l'exposició no agressiva del formigó:

Tipus de designació I, segons la EHE caldrà protegir dels agents atmosfèrics i de l'ambient exterior, tots els elements de formigó que, en cas contrari, passarien a la designació II, segons la norma.

La direcció facultativa adoptarà les mesures oportunes perquè aquests elements estiguin correctament protegits.

En el cas que aquesta protecció es realitzi mitjançant pintures (tipus SIKA, BETTOR o similar), s'aplicarà una pintura anticarbonatació que garantitzi una protecció dels elements fins al menys 10 anys.

FL-002c

CONTROL D'EXECUCIÓ

FORMIGÓ

Nivell	Normal
Classe de proveta	Cilíndriques
Temps de ruptura (dies)	7 - 28
Freqüència d'assaigs (extensió d'obra per assaig)	segons pla c. qualitat
Nº de provetes per cada sèrie	S - En total 1 - 7 dies 2 - 28 dies 3 - reserva
CONTROL DE L'ACER	Normal

NOTA:

El control definit és indicatiu i està sotmès a la prevalència del Pla de Control i Qualitat, que presenti la Direcció Facultativa.

FL-001c

TIPUS DE FORMIGÓ HA-25/B/20/I

FORJATS

FORMIGÓ	CIMENT	Tipus	CEM I-42,5
	ÀRID	Classe	Triturat
		Tamany màx	20 mm
	Dosificació	Relació A/C màx	0,65
		Ciment mín	250 Kg/m3
	Docilitat	Consistència	Tova
		Compactació	Vibrat normal
		Assentament Con d'Abrams	6-9 cm
	Característics	Resistència	Als 7 dies 17,5 N/mm2
			Als 28 dies 25 N/mm2
	ACER	Tipus d'Acer	B 500 S
		Límit elàstic	500 N/mm2

NOTA:

La dosificació presentada per la constructora haurà de complir tots els preceptes que indica l'EHE.

L'ús d'additius i/o addicions no es permetrà sense l'acceptació prèvia de la D.F.

COEFICIENTS DE PONDERACIÓ EN CONTROL NORMAL

Minoració de la Resist. del Formigó	γ_c=1,50
Minoració de la Resistència de l'Acer	γ_s=1,15
Majoració de les accions permanents	γ_f=1,50
Majoració de les accions variables i permanents de valor no constant	γ_f=1,60

HA-25-B-20-Ic

LLEGENDA

Sobrecàrrega ET

Replert

FE-012c

BIS CONSULTORS BIS ARQUITECTES
ASSOCIACIÓ DE CONSULTORS ESTRUCTURALS
DIRECTOR TÈCNIC DAVID SARDÀ, ARQ.
CAP D'EQUIP ESTHER MUÑOZ, ARQ.
RBLE. PROJECTES IVAN BALAGUÉ, ENG.
EXPEDIENT BIS 2500
VISSIBRE Nº 53

L-001c

CONTROL DE RECOBRIMENTS

Ambient I	R=3,0cm	Classe específica d'exposició amb designació:	
Ambient IIa	R=3,5cm		
Ambient IIb	R=4,0cm		
Ambient IIIa	R=4,5cm	Qa	R=5,0cm
Ambient IIIb	R=4,5cm	Qb	R=5,0cm
Ambient IV	R=4,5cm	Qc	R=5,0cm

3,0cm<T<7,5cm

FLF-001c

ORIENTACIÓ GENERAL

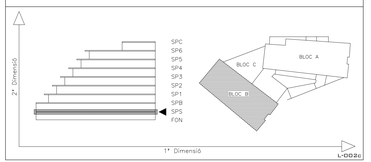

L-002c

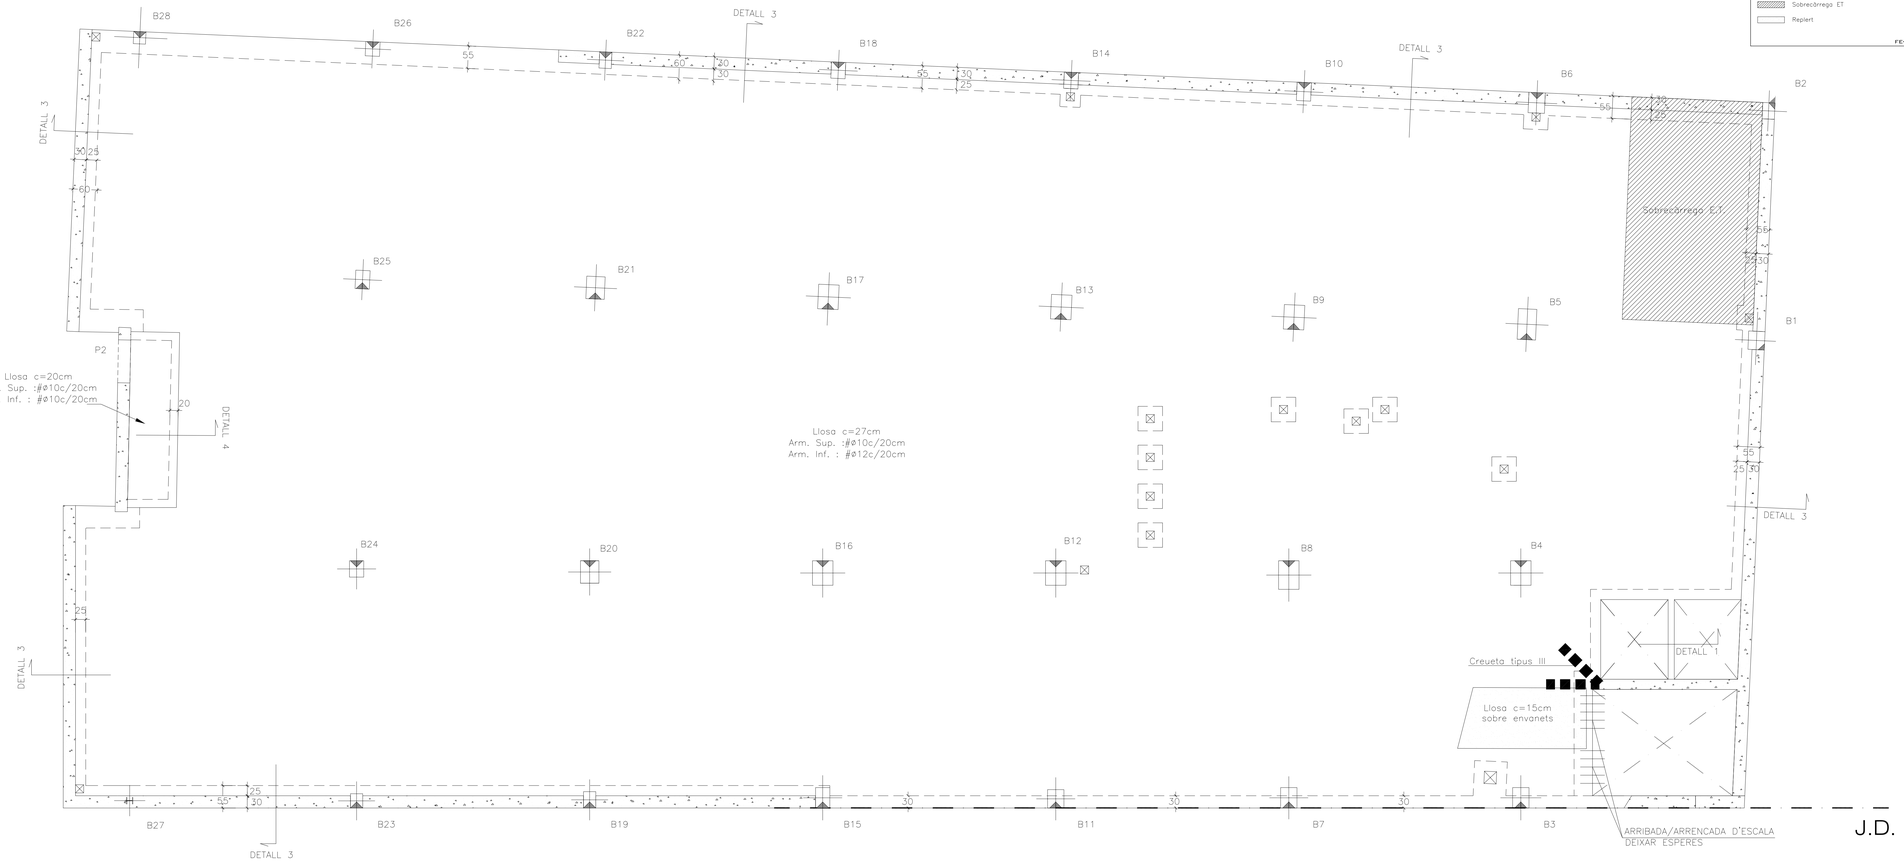

E.B01

VISAT

projecte: projecte executiu edifici d'equipaments Parc Central.	ref.	data
situació: c/ Leonardo da Vinci 79-81 i c/ Diego de Almagro 42-46. Sabadell.	1078	setembre 2007
documentació BLOC B. SPS Geometria	escala 1/50	escala A3 1/100

SAUQUET arquitectes i associats SL:
X. Sauquet arquitecte
R. Sauquet arquitecte
G. Bosch arquitecte associat

PROPIETAT:

REVISIONS	
data	revisió
Maig 2009	Revisat

VIMUSA
HABITATGES MUNICIPALS DE SABADELL SA

S A U Q U E T
a r q u i t e c t e s
rambla 93, 2on 08202 SABADELL tel: 93 7259966 fax: 93 7259176 e.mail: sauquetarq@coac.net