


llegenda instal·lacions

1	SIMES SLOT VELA alçada 6,60m. Columna: S.2826, Luminària: S.3978 Lampada: HIT-DE 150+70 w.
2	SIMES MEGABRIQUE RECTANGULAR. Model: S.4529, Lampada: TC-D 26 w.
3	SIMES MINICULUMN alçada 80 cm. Model: S.4160, Lampada: TC-T 18 w.
4	SIMES MINICULUMN alçada 36 cm. Model: S.4162, Lampada: TC-T 18 w.
5	SIMES MICROLED CALPESTABLE 230V. Model: S.3235.19, Lampada: Blanca 1,5 w.
	TRONETA DE 40*40 CMS D'ENLLUMENAT PUBLIC

QUADRE AUXILIAR ENLLUMENAT EXTERIOR

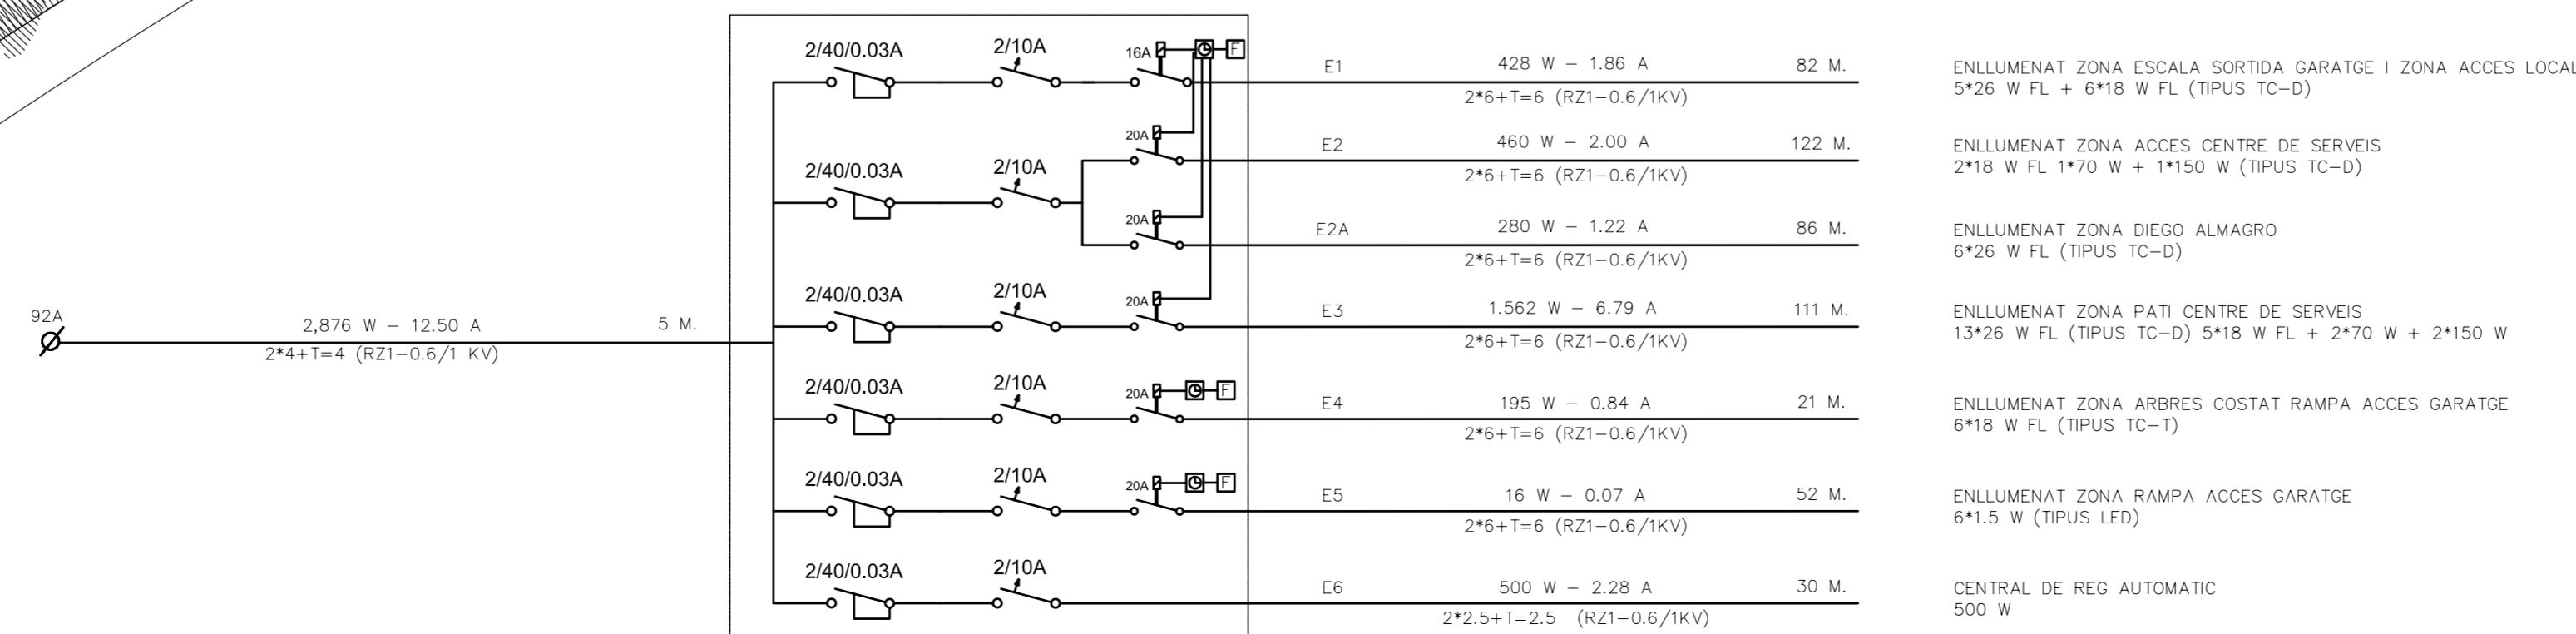

IUE 2.3

projecte:	projecte d'execució edifici d'equipaments Parc Central.	ref.	1078	data	setembre 2007
situació:	c/ Leonardo da Vinci 79-81 i c/ Diego de Almagro 42-46. Sabadell.	documentació	escala	1/200	escala A3
	Planta baixa. Instal·lació enllumenat de urbanització exterior.			1/400	
SAUQUET arquitectes i associats SL: X. Sauquet arquitecte		PROPIETAT: R. Sauquet arquitecte			
G. Bosch arquitecte associat					
MODIFICACIONS data					
Maig 2009		Revisat			