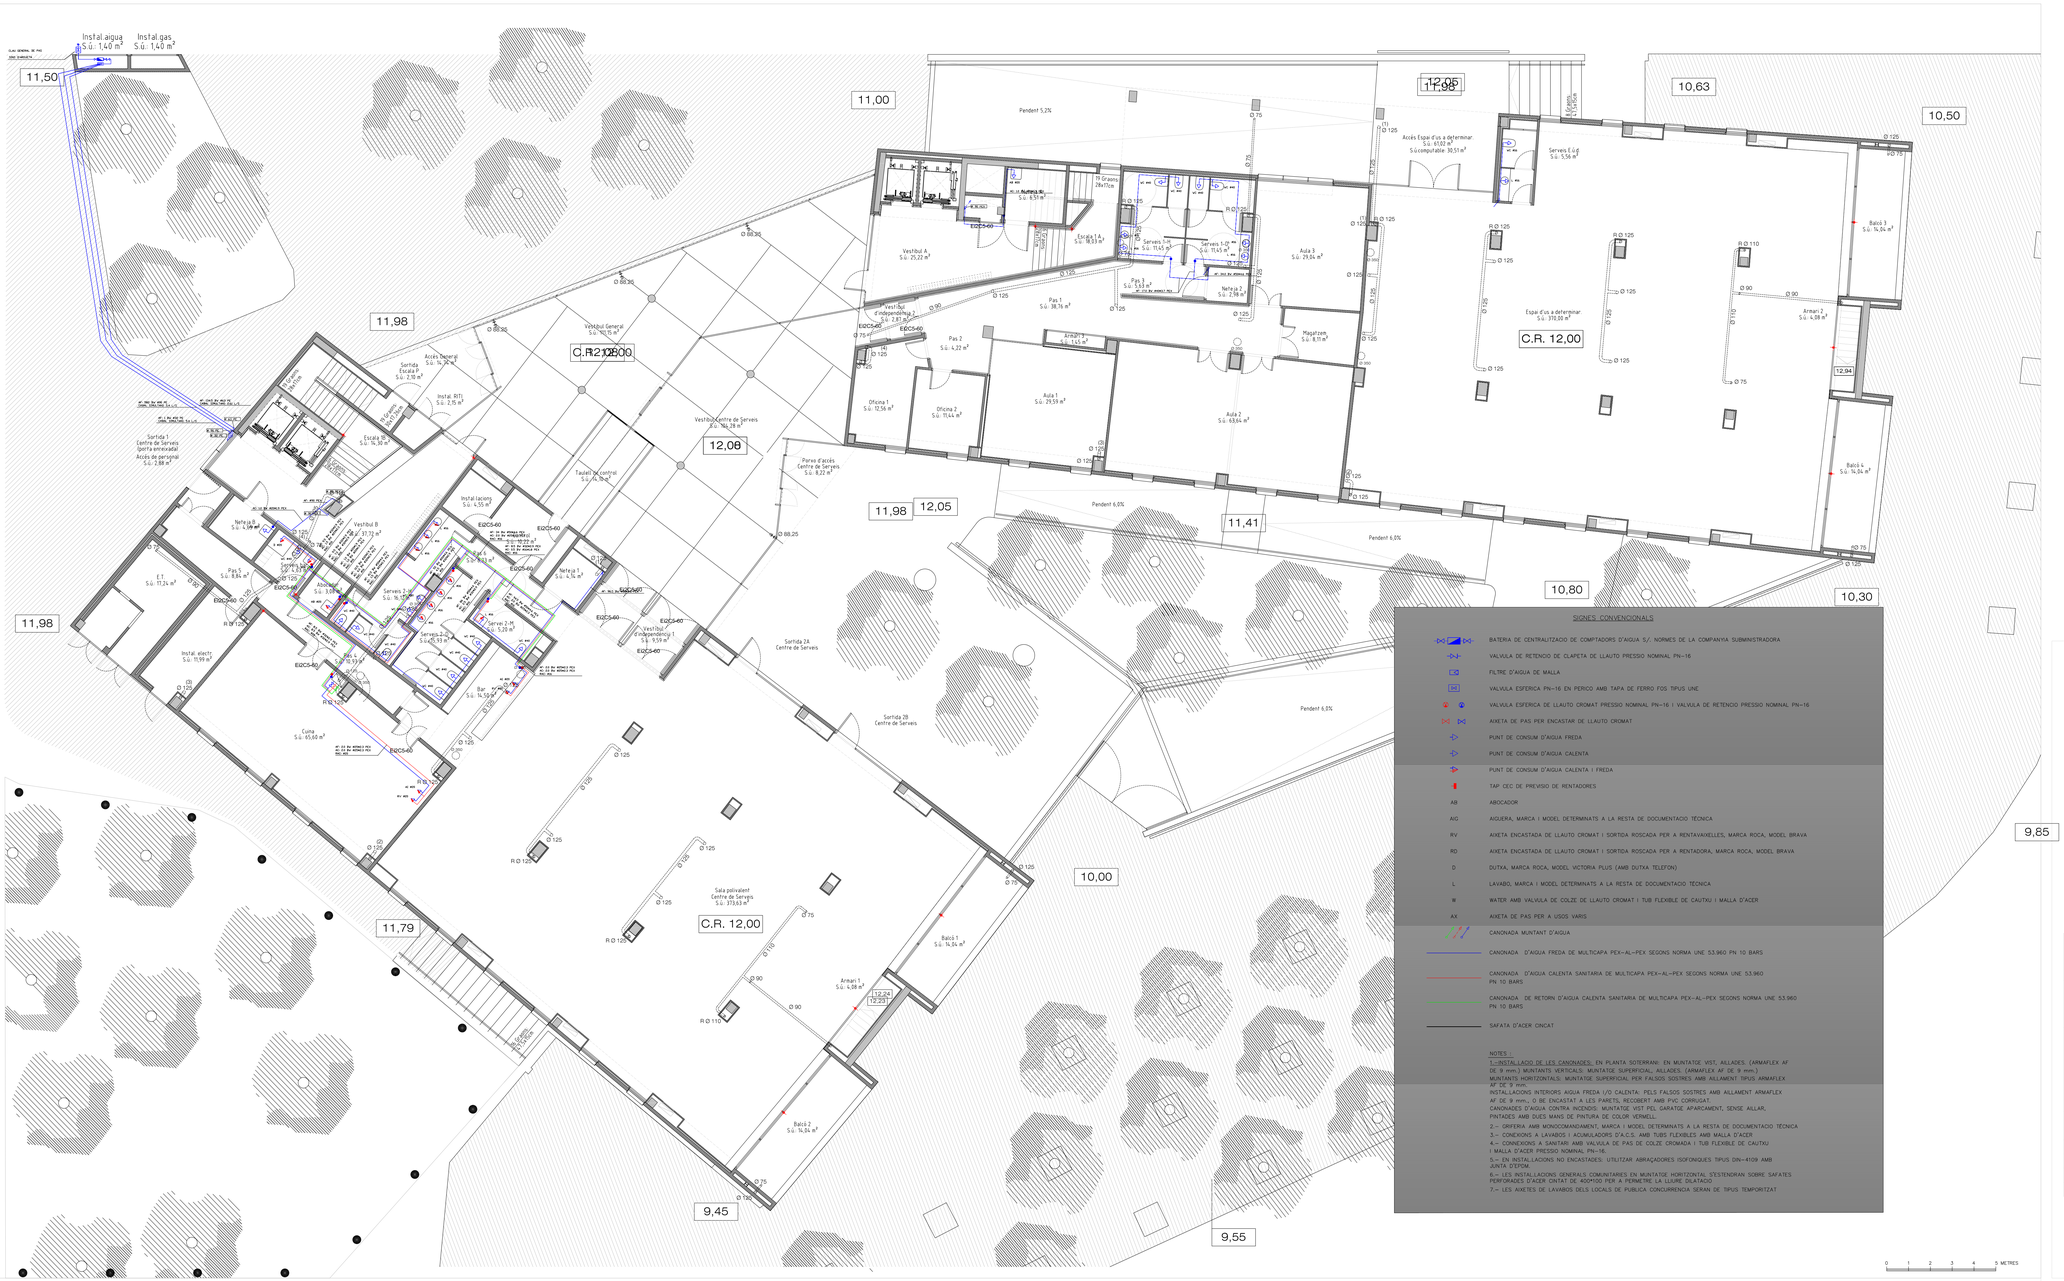

SIGNES CONVENCIONALS

- BATERIA DE CENTRALITZACIO DE COMPTADORS D'AIGUA S/. NORMES DE LA COMPANYIA SUBMINISTRADORA
- VALVULA DE RETENCIO DE CLAPETA DE LLAUTO PRESSIO NOMINAL PN-16
- FILTRE D'AIGUA DE MALLA
- VALVULA ESFERICA PN-16 EN PERICO AMB TAPA DE FERRO FOS TIPUS UNE
- VALVULA ESFERICA DE LLAUTO CROMAT PRESSIO NOMINAL PN-16 I VALVULA DE RETENCIO PRESSIO NOMINAL PN-16
- AIXETA DE PAS PER ENCASTAR DE LLAUTO CROMAT
- PUNT DE CONSUM D'AIGUA FREDA
- PUNT DE CONSUM D'AIGUA CALENTA
- PUNT DE CONSUM D'AIGUA CALENTA I FREDA
- TAP CEC DE PREVISIO DE RENTADORES
- AB ABOCADOR
- AIG AIGUERA, MARCA I MODEL DETERMINATS A LA RESTA DE DOCUMENTACIO TÈCNICA
- RV AIXETA ENCASTADA DE LLAUTO CROMAT I SORTIDA ROSCADA PER A RENTAVAIXELLES, MARCA ROCA, MODEL BRAVA
- RO AIXETA ENCASTADA DE LLAUTO CROMAT I SORTIDA ROSCADA PER A RENTADORA, MARCA ROCA, MODEL BRAVA
- D DUTXA, MARCA ROCA, MODEL VICTORIA PLUS (AMB DUTXA TELEFON)
- L LAVABO, MARCA I MODEL DETERMINATS A LA RESTA DE DOCUMENTACIO TÈCNICA
- W WATER AMB VALVULA DE COLZE DE LLAUTO CROMAT I TUB FLEXIBLE DE CAUTXU I MALLA D'ACER
- AX AIXETA DE PAS PER A USOS VARIS
- CANONADA MUNTANT D'AIGUA
- CANONADA D'AIGUA FREDA DE MULTICAPA PEX-AL-PEX SEGONS NORMA UNE 53.960 PN 10 BARS
- CANONADA D'AIGUA CALENTA SANITARIA DE MULTICAPA PEX-AL-PEX SEGONS NORMA UNE 53.960 PN 10 BARS
- CANONADA DE RETORN D'AIGUA CALENTA SANITARIA DE MULTICAPA PEX-AL-PEX SEGONS NORMA UNE 53.960 PN 10 BARS
- SAFATA D'ACER CINCAT

NOTES :
1.-INSTAL.LACIO DE LES CANONADES: EN PLANTA SOTERRANI: EN MUNTATGE VIST, ALLADES. (ARMAFLEX AF DE 9 mm.) MUNTANTS VERTICALS: MUNTATGE SUPERFICIAL ALLADES. (ARMAFLEX AF DE 9 mm.) MUNTANTS HORITZONTALS: MUNTATGE SUPERFICIAL PER FALSOS SOSTRES AMB ALLAMENT TIPUS ARMAFLEX AF DE 9 mm.
INSTAL.LACIONS INTERIORS AIGUA FREDA I/O CALENTA: PELS FALSOS SOSTRES AMB ALLAMENT ARMAFLEX AF DE 9 mm., O BE ENCASTAT A LES PARETS, RECOBERT AMB PVC CORRUGAT.
CANONADES D'AIGUA CONTRA INCENDIS: MUNTATGE VIST PEL GARATGE APARCAMENT, SENSE ALLAR, PINTADES AMB DUES MANS DE PINTURA DE COLOR VERMELL
2.- GRIFERIA AMB MONOCOMANDAMENT, MARCA I MODEL DETERMINATS A LA RESTA DE DOCUMENTACIO TÈCNICA
3.- CONEXIONS A LAVABOS I ACUMULADORS D'A.C.S. AMB TUBS FLEXIBLES AMB MALLA D'ACER
4.- CONNEXIONS A SANITARI AMB VALVULA DE PAS DE COLZE CROMADA I TUB FLEXIBLE DE CAUTXU I MALLA D'ACER PRESSIO NOMINAL PN-16.
5.- EN INSTALLACIONS NO ENCASTADES: UTILITZAR ABRAÇADORES ISOFONIQUES TIPUS DN=4109 AMB JUNTA D'ITOM.
6.- LES INSTAL.LACIONS GENERALS COMUNITARIES EN MUNTATGE HORITZONTAL S'ESTENDRAN SOBRE SAFATES PERFORADES D'ACER GINTAT DE 400MSD PER A PERMETRE LA LLIURE DILATACIO
7.- LES AIXETES DE LAVABOS DELS LOCALS DE PUBLICA CONCURRENCIA SERAN DE TIPUS TEMPORITZAT

IF 2.3

VISAT

projecte: projecte bàsic
edIFici equipaments Parc Central.

situació: c/ Leonardo da Vinci 79-81 i c/ Diego de Almagro 42-46. Sabadell.

ref. 1078 | data Setembre 2007

documentació: Planta baixa
Instal.lacio de fontaneria

escala 1/100 | escala A3 1/400

SAUQUET arquitectes i associats SL:
X. Sauquet R. Sauquet
arquitectes
G. Bosch arquitecte tècnic/aparellador

PROPIETAT:

MODIFICACIONS

data	correcció
Maig 2009	Revisat

VIMUSA
HABITATGES MUNICIPALS DE SABADELL SA

SAUQUET arquitectes i associats, s.l.
Rambla Gil, 21 - 08202 SABADELL - tel. 93 725 99 80 fax. 93 725 91 79 w.sauquetarquitectes.com
Font enginyers
Ronda Zamenhof, 15, 4t.
08201 SABADELL
Tel.i 93 725 53 72
Fax.i 93 727 63 79
e-mail:i fontenginyer@terra.es