


PLANTA COBERTA (BLOC B)

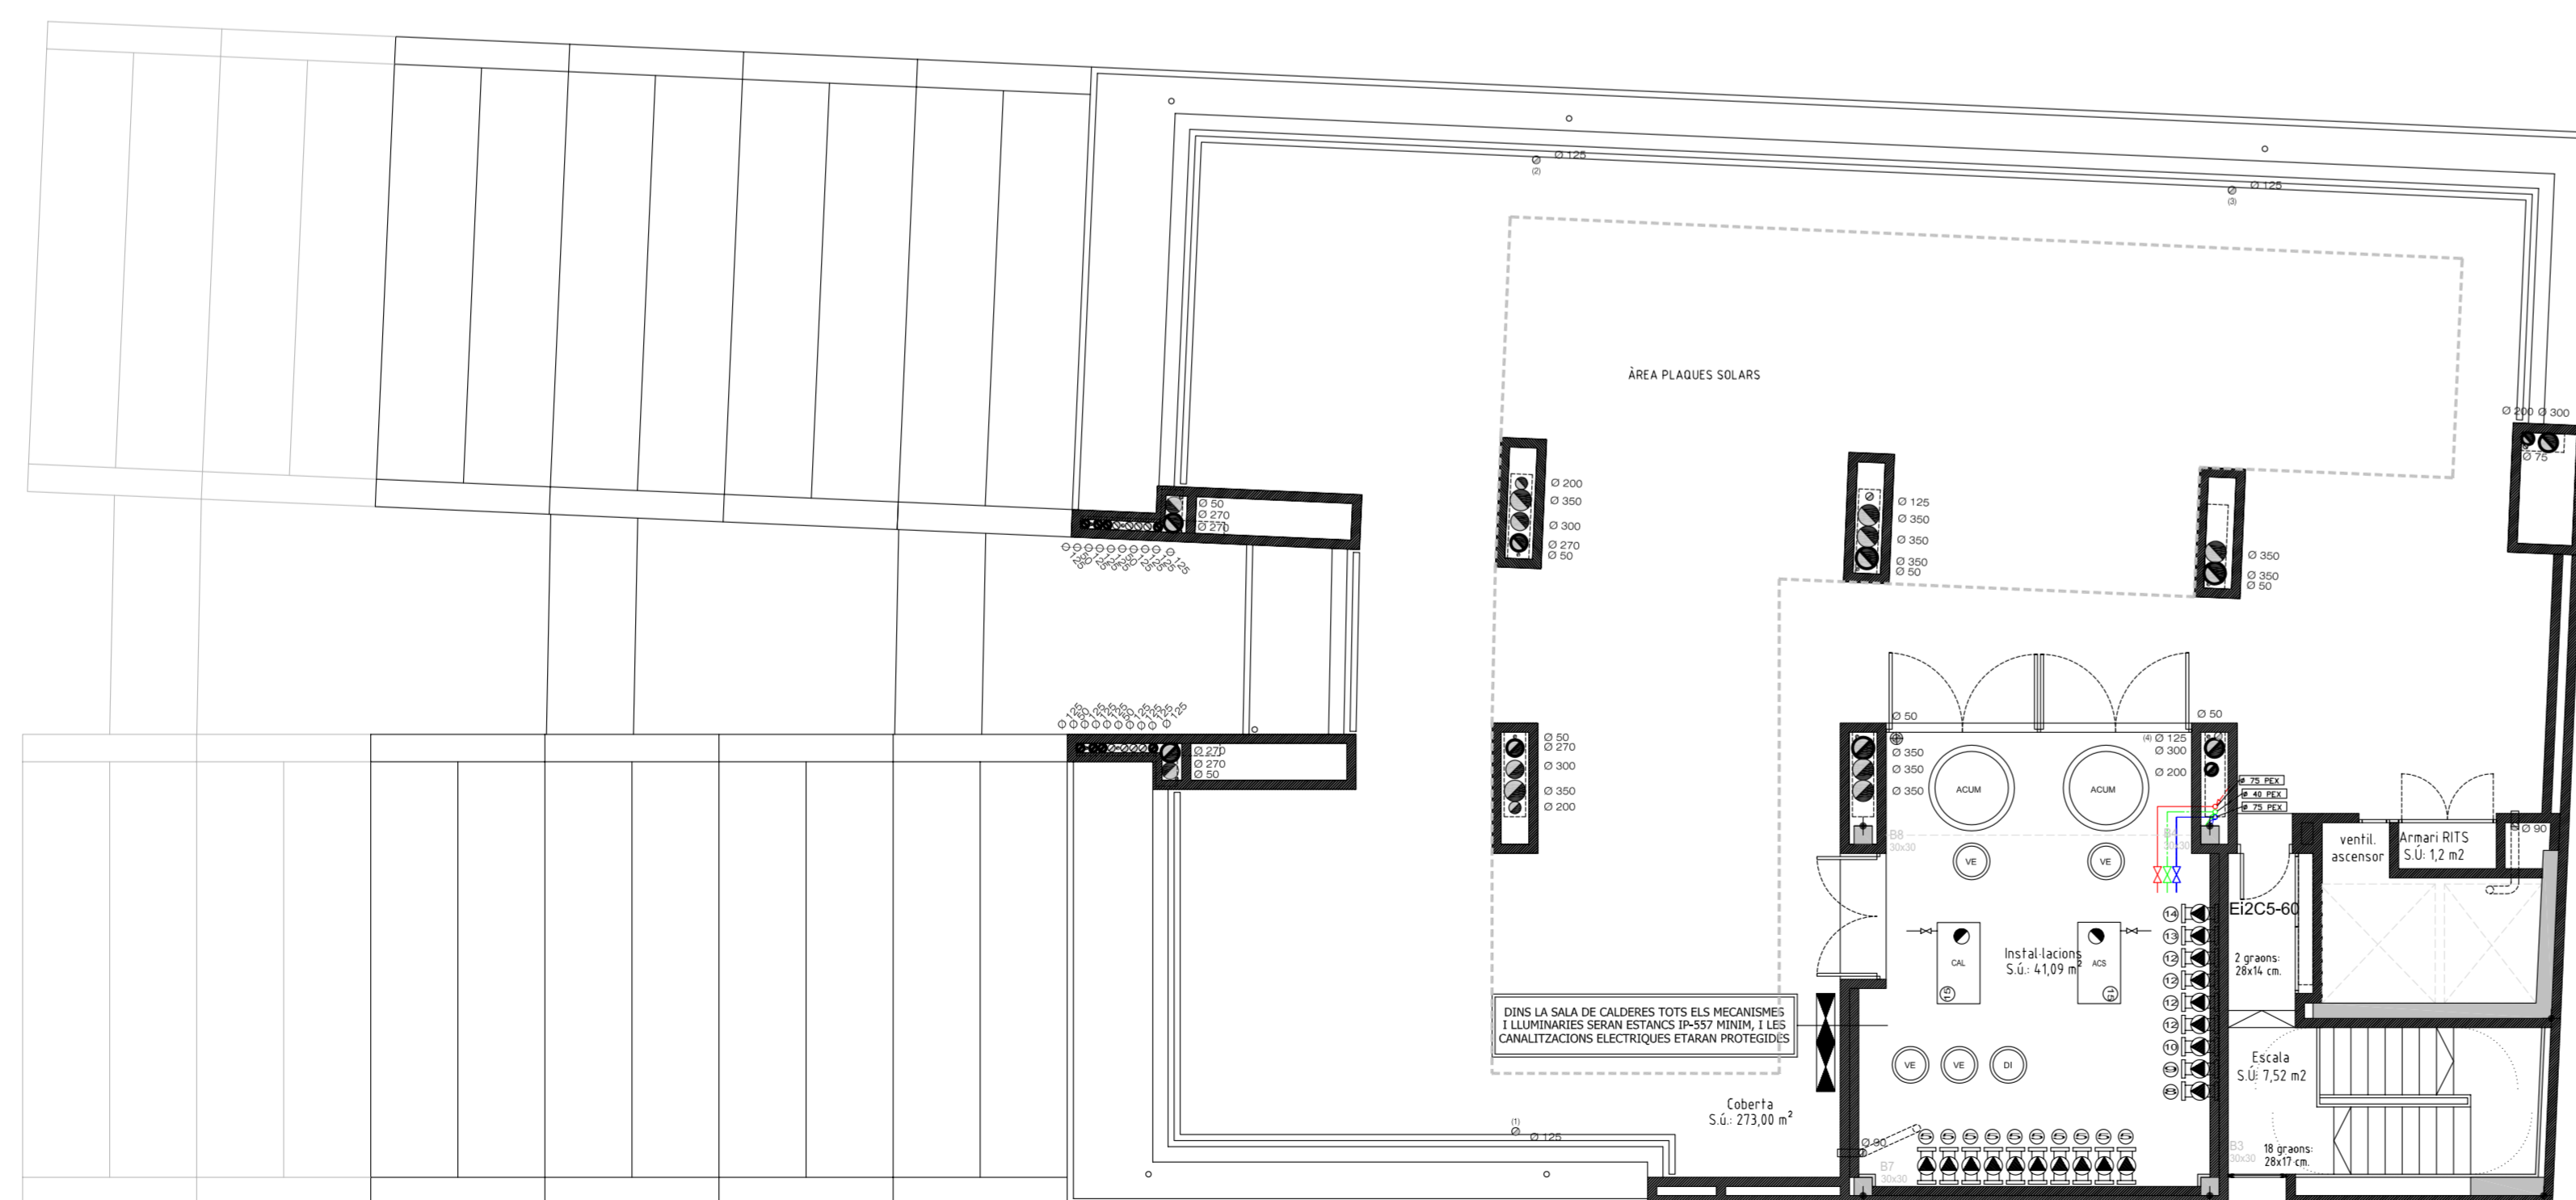

PLANTA BADALOT (BLOC B) +34,95

SIGNES CONVENCIONALS

- BATERIA DE CENTRALITZACIÓ DE COMPTADORS D'AIGUA S./, NORMES DE LA COMPANYIA SUBMINISTRADORA
- VALVULA DE RETENCIÓ DE CLAPETA DE LLAUTO PRESSIÓ NOMINAL PN-16
- FILTRE D'AIGUA DE MALLA
- VALVULA ESFERICA PN-16 EN PERICO AMB TAPA DE FERRO FOS TIPUS UNE
- VALVULA ESFERICA DE LLAUTO CROMAT PRESSIÓ NOMINAL PN-16 I VALVULA DE RETENCIÓ PRESSIÓ NOMINAL PN-16
- AIXETA DE PAS PER ENCASTAR DE LLAUTO CROMAT
- PUNT DE CONSUM D'AIGUA FREDA
- PUNT DE CONSUM D'AIGUA CALENTA
- PUNT DE CONSUM D'AIGUA CALENTA I FREDA
- TAP CEC DE PREVISIÓ DE RENTADORS
- ABOCADOR
- AIGUERA, MARCA I MODEL DETERMINATS A LA RESTA DE DOCUMENTACIÓ TÈCNICA
- AIXETA ENCASTADA DE LLAUTO CROMAT I SORTIDA ROSCADA PER A RENTAVAIXELLES, MARCA ROCA, MODEL BRAVA
- AIXETA ENCASTADA DE LLAUTO CROMAT I SORTIDA ROSCADA PER A RENTADORA, MARCA ROCA, MODEL BRAVA
- DUTXA, MARCA ROCA, MODEL VICTORIA PLUS (AMB DUTXA TELEFON)
- LAVABO, MARCA I MODEL DETERMINATS A LA RESTA DE DOCUMENTACIÓ TÈCNICA
- WATER AMB VALVULA DE COLZE DE LLAUTO CROMAT I TUB FLEXIBLE DE CAUTXU I MALLA D'ÀCER
- AIXETA DE PAS PER A USOS VARIS
- CANONADA MUNTANT D'AIGUA
- CANONADA D'AIGUA FREDA DE MULTICAPA PEX-AL-PEX SEGONS NORMA UNE 53.960 PN 10 BARS
- CANONADA D'AIGUA CALENTA SANITARIA DE MULTICAPA PEX-AL-PEX SEGONS NORMA UNE 53.960 PN 10 BARS
- CANONADA DE RETORN D'AIGUA CALENTA SANITARIA DE MULTICAPA PEX-AL-PEX SEGONS NORMA UNE 53.960 PN 10 BARS
- SAFATA D'ÀCER CINCAT

- NOTES :
- 1.- INSTAL·LACIÓ DE LES CANONADES: EN PLANTA SOTERRANI: EN MUNTATGE VIST, AIL·LADES. (ARMAFLEX AF DE 9 mm.) MUNTANTS VERTICALS: MUNTATGE SUPERFICIAL, AIL·LADES. (ARMAFLEX AF DE 9 mm.) MUNTANTS HORIZONTALS: MUNTATGE SUPERFICIAL PER FALSOS SOSTRES AMB AILLAMENT TIPUS ARMAFLEX AF DE 9 mm.
 - 2.- CRIFERIA AMB MANDOCOMANDAMENT, MARCA I MODEL DETERMINATS A LA RESTA DE DOCUMENTACIÓ TÈCNICA
 - 3.- CONEXIONS A LAVABOS I ACUMULADORS D'A.C.S.: AMB TUBS FLEXIBLES AMB MALLA D'ÀCER
 - 4.- CONEXIONS A SANITARI AMB VALVULA DE PAS DE COLZE CROMADA I TUB FLEXIBLE DE CAUTXU I MALLA D'ÀCER PRESSIÓ NOMINAL PN-16.
 - 5.- EN INSTAL·LACIONS NO ENCASTADES: UTILITZAR ABRAÇADORS ISOFONICS TIPUS DN-4109 AMB JUNTA D'EPDM.
 - 6.- LES INSTAL·LACIONS GENERALS COMUNITARIES EN MUNTATGE HORIZONTAL S'ESTENDRAN SOBRE SAFATES PERFORADES D'ÀCER CINTAT DE 400*100 PER A PERMETRE LA LLIBRE DILATACIÓ
 - 7.- LES AIXETES DE LAVABOS DELS LOCALS DE PÚBLICA CONCURRENCIA SERAN DE TIPUS TEMPORITZAT

IF 2.5.3

VISAT

projecte:	projecte bàsic edifici d'equipaments Parc Central.	ref.	1078	data	Setembre 2007
situació:	c/ Leonardo da Vinci 79-81 i c/ Diego de Almagro 42-46. Sabadell.	escala	1/100	escala	A3
documentació	BLOC B. Planta coberta i badalot Instal·lació de fontaneria				1/200
SAUQUET arquitectes i associats SL: X. Sauquet arquitecte		PROPIETAT: R. Sauquet arquitecte			
G. Bosch arquitecte associat					
MODIFICACIONS data					
Maig 2009		Revisat			

