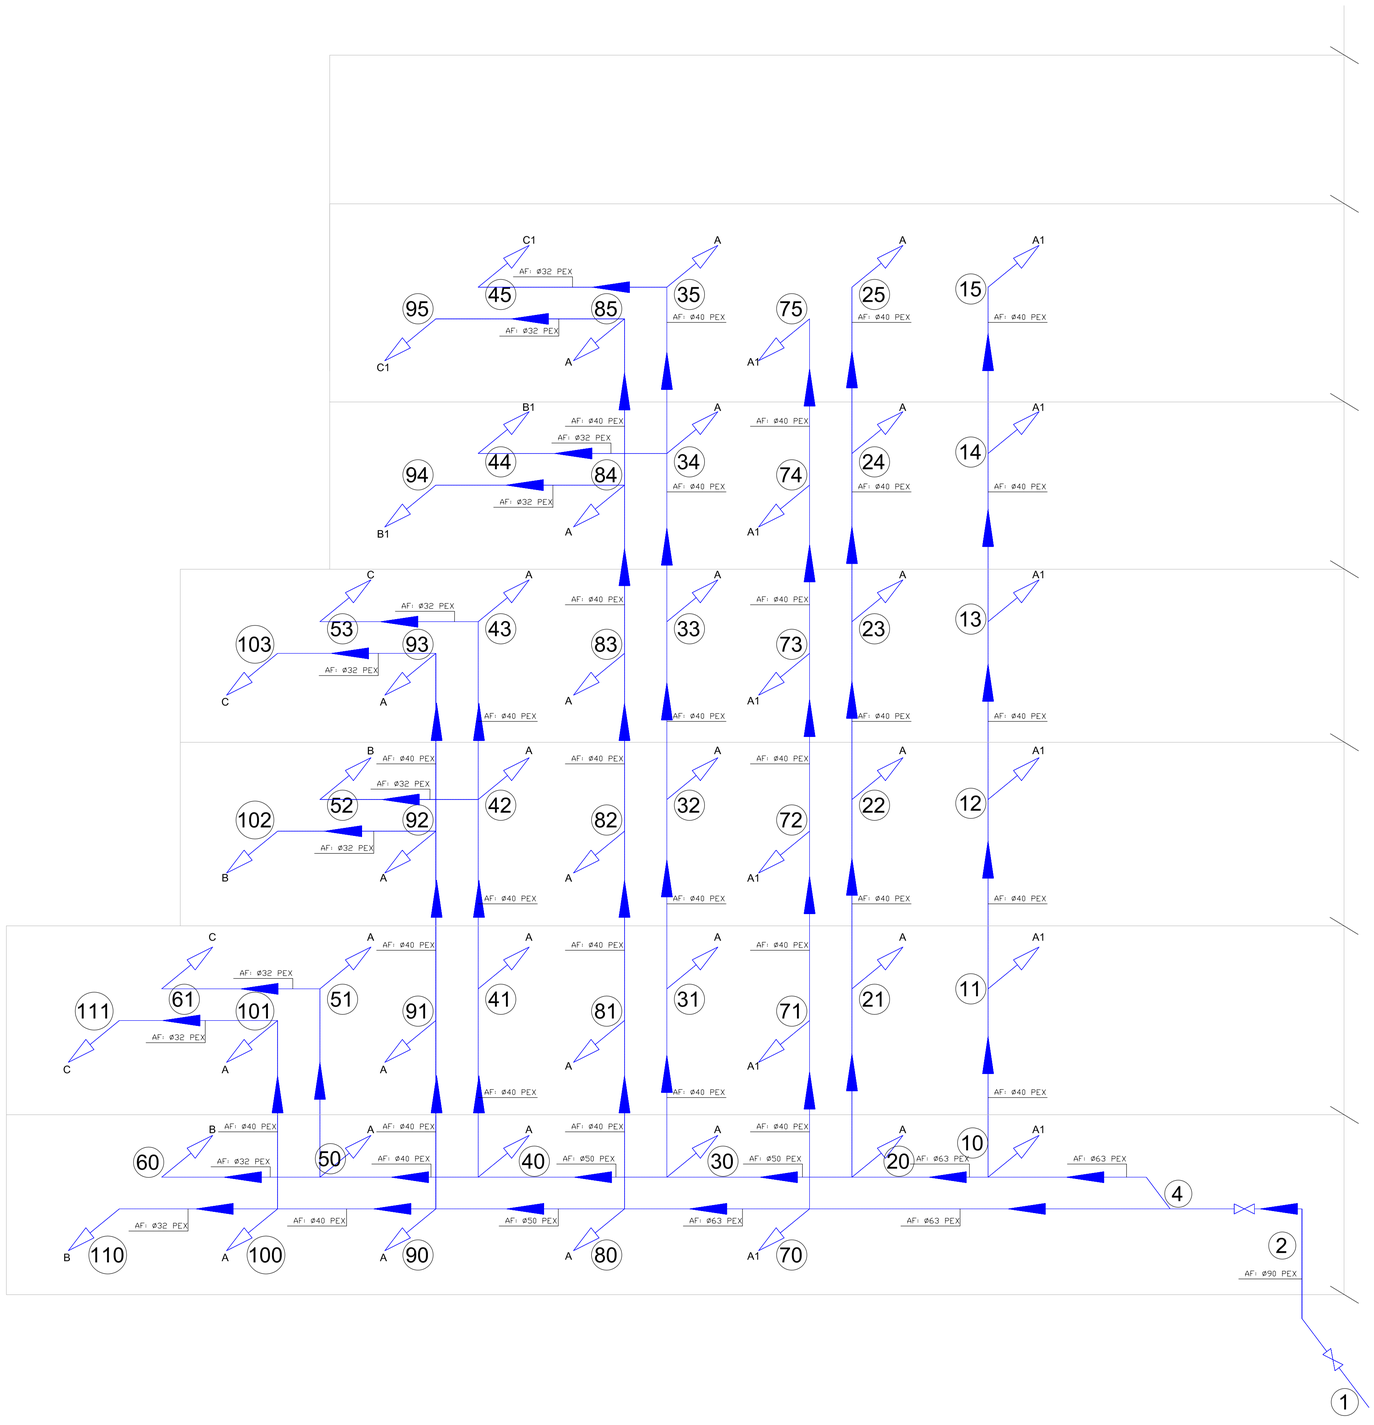

SIGNES CONVENCIONALS

- BATERIA DE CENTRALITZACIO DE COMPTADORS D'AIGUA S/. NORMES DE LA COMPANYIA SUBMINISTRADORA
- VALVULA DE RETENCIO DE CLAPETA DE LLAUTO PRESSIO NOMINAL PN-16
- FILTRE D'AIGUA DE MALLA
- VALVULA ESFERICA PN-16 EN PERICO AMB TAPA DE FERRO FOS TIPUS UNE
- VALVULA ESFERICA DE LLAUTO CROMAT PRESSIO NOMINAL PN-16 I VALVULA DE RETENCIO PRESSIO NOMINAL PN-16
- AIXETA DE PAS PER ENCASTAR DE LLAUTO CROMAT
- PUNT DE CONSUM D'AIGUA FREDA
- PUNT DE CONSUM D'AIGUA CALENTA
- PUNT DE CONSUM D'AIGUA CALENTA I FREDA
- TAP CEC DE PREVISIO DE RENTADORES
- AB — ABOCADOR
- AIG — AIGUERA, MARCA I MODEL DETERMINATS A LA RESTA DE DOCUMENTACIO TÉCNICA
- RV — AIXETA ENCASTADA DE LLAUTO CROMAT I SORTIDA ROSCADA PER A RENTAVAIXELLES, MARCA ROCA, MODEL BRAVA
- RD — AIXETA ENCASTADA DE LLAUTO CROMAT I SORTIDA ROSCADA PER A RENTADORA, MARCA ROCA, MODEL BRAVA
- D — DUTXA, MARCA ROCA, MODEL VICTORIA PLUS (AMB DUTXA TELEFON)
- L — LAVABO, MARCA I MODEL DETERMINATS A LA RESTA DE DOCUMENTACIO TÉCNICA
- W — WATER AMB VALVULA DE COLZE DE LLAUTO CROMAT I TUB FLEXIBLE DE CAUTXU I MALLA D'ACER
- AX — AIXETA DE PAS PER A USOS VARIS
- CANONADA MUNTANT D'AIGUA
- CANONADA D'AIGUA FREDA DE MULTICAPA PEX-AL-PEX SEGONS NORMA UNE 53.960 PN 10 BARS
- CANONADA D'AIGUA CALENTA SANITARIA DE MULTICAPA PEX-AL-PEX SEGONS NORMA UNE 53.960 PN 10 BARS
- CANONADA DE RETORN D'AIGUA CALENTA SANITARIA DE MULTICAPA PEX-AL-PEX SEGONS NORMA UNE 53.960 PN 10 BARS
- SAFATA D'ACER CINCAT

NOTES :

1.-INSTAL.LACIO DE LES CANONADES: EN PLANTA SOTERRANI: EN MUNTATGE VIST, AILLADES. (ARMAFLEX AF DE 9 mm.) MUNTANTS VERTICALS: MUNTATGE SUPERFICIAL, AILLADES. (ARMAFLEX AF DE 9 mm.)
MUNTANTS HORITZONTALS: MUNTATGE SUPERFICIAL PER FALSOS SOSTRES AMB AILLAMENT TIPUS ARMAFLEX AF DE 9 mm.
INSTALLACIONS INTERIORS AIGUA FREDA I/O CALENTA: PELS FALSOS SOSTRES AMB AILLAMENT ARMAFLEX AF DE 9 mm., O BE ENCASTAT A LES PARETS, RECOBERT AMB PVC CORRUGAT.
CANONADES D'AIGUA CONTRA INCENDIS: MUNTATGE VIST PEL GARATGE APARCAMENT, SENSE AILLAR, PINTADES AMB DUES MANS DE PINTURA DE COLOR VERMELL.

2.- GRIFERIA AMB MONOCOMANDAMENT, MARCA I MODEL DETERMINATS A LA RESTA DE DOCUMENTACIO TÉCNICA

3.- CONEXIONS A LAVABOS I ACUMULADORS D'A.C.S. AMB TUBS FLEXIBLES AMB MALLA D'ACER

4.- CONNEXIONS A SANITARI AMB VALVULA DE PAS DE COLZE CROMADA I TUB FLEXIBLE DE CAUTXU I MALLA D'ACER PRESSIO NOMINAL PN-16.

5.- EN INSTAL.LACIONS NO ENCASTADES: UTILITZAR ABRAÇADORES ISOFONIQUES TIPUS DIN-4109 AMB JUNTA D'EPDM.

6.- LES INSTALLACIONS GENERALS COMUNITARIES EN MUNTATGE HORITZONTAL S'ESTENDRAN SOBRE SAFATES PERFORADES D'ACER CINTAT DE 400*100 PER A PERMETRE LA LLIURE DILATACIO

7.- LES AIXETES DE LAVABOS DELS LOCALS DE PUBLICA CONCURRENCIA SERAN DE TIPUS TEMPORITZAT

IF 2.5.4

VISAT

projecte: projecte bàsic edIF ici d'equipaments Parc Central. situació: c/ Leonardo da Vinci 79-81 i c/ Diego de Almagro 42-46. Sabadell.	ref. 1078	data Setembre 2007
documentació: BLOC B. Esquema de principi instal.lacio de fontaneria	escala 1/100	escala A3 1/200

SAUQUET arquitectes i associats SL:
X. Sauquet arquitecte — R. Sauquet arquitecte
G. Bosch arquitecte associat

PROPIETAT:

MODIFICACIONS

data	correcció
Maig 2009	Revisat

VIMUSA
HABITATGES MUNICIPALS DE SABADELL SA

S A U Q U E T arquitectes i associats s.l.
rambla 93, 2n 08202 SABADELL tel: 93 725 99 66 fax: 93 725 91 76 e: sauquetarq@coac.net
Font enginyers s.l.
Ronda Zamenhof, 15, 4t. 08201 SABADELL
Tel.: 93 725 53 72
Fax.: 93 727 63 78
e-mail: fontenginyer@terra.es