


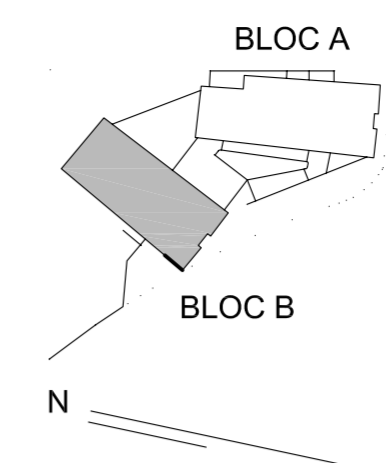

PLANTA COBERTA (BLOC B)

LLEGGENDA INSTAL·LACIÓ ELÈCTRICA


⊗ PUNT DE LLUM EN SOSTRE. 1 - permanent. 2 - temporalitzat (1/3 presència) 3 - per cel·lula fotovoltaica. ** - fluorescent. + - fluorescent.	⊗ PUNT DE LLUM EN PARET. 4 - bolbes. 5 - temporalitzat.	⊗ ENDOLL 16 A I PRESA TERRA. C - encol·l Compost. P - encol·l metàl·lic.	⊗ ENDOLL 25 A I PRESA TERRA. ⊗ PULSADOR COL·LOCAT.
⊗ PUNT DE LLUM EN SOSTRE. 1 - permanent. 2 - temporalitzat (1/3 presència) 3 - per cel·lula fotovoltaica. ** - fluorescent. + - fluorescent.	⊗ PUNT DE LLUM EN PARET. 4 - bolbes. 5 - temporalitzat.	⊗ ENDOLL 16 A I PRESA TERRA. C - encol·l Compost. P - encol·l metàl·lic.	⊗ ENDOLL 25 A I PRESA TERRA. ⊗ PULSADOR COL·LOCAT.
⊗ PUNT DE LLUM EN SOSTRE. 1 - permanent. 2 - temporalitzat (1/3 presència) 3 - per cel·lula fotovoltaica. ** - fluorescent. + - fluorescent.	⊗ PUNT DE LLUM EN PARET. 4 - bolbes. 5 - temporalitzat.	⊗ ENDOLL 16 A I PRESA TERRA. C - encol·l Compost. P - encol·l metàl·lic.	⊗ ENDOLL 25 A I PRESA TERRA. ⊗ PULSADOR COL·LOCAT.
⊗ PUNT DE LLUM EN SOSTRE. 1 - permanent. 2 - temporalitzat (1/3 presència) 3 - per cel·lula fotovoltaica. ** - fluorescent. + - fluorescent.	⊗ PUNT DE LLUM EN PARET. 4 - bolbes. 5 - temporalitzat.	⊗ ENDOLL 16 A I PRESA TERRA. C - encol·l Compost. P - encol·l metàl·lic.	⊗ ENDOLL 25 A I PRESA TERRA. ⊗ PULSADOR COL·LOCAT.



SIGNES CONVENCIONALS

⊗	CAIXA GENERAL DE PROTECCIÓ TIPUS HOMOLOGAT UNESA
⊗	CENTRALITZACIÓ DE COMPTADORS ELÈCTRICS DE L'EDIFICI EN MÒDULS DE DOBLE AÏLLAMENT DE POLIÈSTER I FIBRA DE VIDRE O METÀL·LICA TIPUS RQ
⊗	QUADRE GENERAL DE COMANDAMENT I PROTECCIÓ D'ENLLUMENAT D'ESCALES I FORÇA MOTRIU ASCENSOR EN MÒDULS DE DOBLE AÏLLAMENT. MARCA: MERLIN GUERIN, MODEL: PRISMA O SIMILAR
⊗	QUADRE GENERAL DE COMANDAMENT I PROTECCIÓ D'ABONAT EN MÒDULS DE DOBLE AÏLLAMENT MARCA: MERLIN GUERIN, MODEL: PRAGMA O SIMILAR
⊗	QUADRE AUXILIAR DE COMANDAMENT I PROTECCIÓ DE RITI O RITS EN MÒDULS DE DOBLE AÏLLAMENT. PER A INTALLACIÓ SUPERFICIAL. MARCA HIMEI, MODEL DSNE O SIMILAR
⊗	SUBQUADRE DE COMANDAMENT I PROTECCIÓ DE PLANTA, REGISTRABLE PER PORTELLA EI-60
⊗	DOWNLIGHT DE DIMENSIONS MÀXIMES DIAM. 200x200 AMB VIDRE DE SEGURETAT I ANELL EXTERIOR ANODITZAT PLATA EQUIPAT AMB LAMPADA 26 W TC-T, MARCA HOFFMEISTER MODEL 1678 O SIMILAR (ENLLUMENAT PERMANENT DINTERS ASCENSOR)
⊗	BLOC AUTÒNOM I AUTOMÀTIC D'ENLLUMENAT D'EMERGENCIA I SENYALITZACIÓ FLUORESCENT DE 10 W, MARCA DAISALUX, MODEL NOVA, DE 300 LUMENS O SIMILAR
⊗	LLUMS PILOTS D'ENCESA PERMANENT, PER MITJA DE CEL·LULA O PER PULSADOR, TIPUS DOWNLIGHT DE DIMENSIONS MÀXIMES DIAM. 200x200 AMB VIDRE DE SEGURETAT I ANELL EXTERIOR ANODITZAT PLATA EQUIPAT AMB LAMPADA 18W TC-T, MARCA HOFFMEISTER MODEL 3794 O SIMILAR
⊗	REGLETA FLUORESCENT ESTANCA DE 1*58 W AMB REACTANCIA ELECTRÒNICA. MARCA I MODEL GENÈRICS
⊗	REGLETA FLUORESCENT DE 1*58 W AMB REACTANCIA ELECTRÒNICA. MARCA I MODEL GENÈRICS
⊗	LLUMINARIES D'ENCASTAR PER MUNTATGE INDIVIDUAL UNIVERSAL PERFIL VIST SOBRE MÒDUL 600x600mm AMB DIFUSOR DE GELOSIA ANTILLUERNANT 4*18 W T26 AMB BALASTRE ELECTRÒNIC. MARCA I MODEL GENÈRIC
⊗	APLIC DE FUNDIJO D'ALUMINI ACABAT BLANC AMB DIFUSOR DE VIDRE SATINAT I LAMPADA 1*18W TC-T PROTECCIÓ IP-54, DE DIMENSIONS APROXIMADES 215x155x135mm
⊗	APLIC DE FUNDIJO D'ALUMINI ACABAT BLANC AMB DIFUSOR DE VIDRE SATINAT I LAMPADA 1*18W TC-T DE DIMENSIONS APROXIMADES 285x160x35mm
⊗	DOWNLIGHT ENCASTAT A LLOSA DE FORMIGÓ ARMAT PER MITJA DE CASSETA DE DIMENSIONS MÀXIMES DIAM. 214x170 AMB PROTECCIÓ IP-20 I EQUIPAT AMB LAMPEDES 2x26 W TC-D AMB REFLECTOR D'ALUMINI PLATEJAT I ANELL DE MUNTATGE ACABAT PLATA. MARCA HOFFMEISTER MODEL 4150 O SIMILAR
⊗	DOWNLIGHT ENCASTAT A LLOSA DE FORMIGÓ ARMAT PER MITJA DE CASSETA DE DIMENSIONS MÀXIMES DIAM. 214x170 AMB PROTECCIÓ IP-20 I EQUIPAT AMB LAMPEDES 2x26 W TC-D AMB REFLECTOR D'ALUMINI PLATEJAT I ANELL DE MUNTATGE ACABAT PLATA. MARCA HOFFMEISTER MODEL 5638 O SIMILAR
⊗	DOWNLIGHT ENCASTAT A LLOSA DE FORMIGÓ ARMAT PER MITJA DE CASSETA DE DIMENSIONS MÀXIMES DIAM. 214x170 AMB PROTECCIÓ IP-20 I EQUIPAT AMB LAMPEDES 2x26 W TC-D AMB REFLECTOR D'ALUMINI PLATEJAT I ANELL DE MUNTATGE ACABAT PLATA. MARCA HOFFMEISTER MODEL 4150 O SIMILAR
⊗	APLIC DE 1*18W TC-T
⊗	DOWNLIGHT DE DIMENSIONS MÀXIMES DIAM. 200x200mm AMB VIDRE DE SEGURETAT I ANELL EXTERIOR ANODITZAT PLATA EQUIPAT AMB LAMPADA 1*26 W TC-T, MARCA I MODEL GENÈRICS
⊗	LLUMINÀRIA DE 1*26W TC-T, MARCA I MODEL GENÈRICS
⊗	LLUMINÀRIA DE 1*18W TC-T, MARCA INDELUX I MODEL GR-CB O SIMILAR
⊗	LÍNIA ELÈCTRICA MUNTANT
⊗	CAIXA DE DERIVACIÓ AÏLLADA, MARCA LEGRAND, SERIE PLEXO
⊗	PULSADOR D'ENLLUMENAT
⊗	INTERRUPTOR D'ENLLUMENAT DE 10 A
⊗	BASE D'ENDOLL 2P+T DE 10/16 A AMB CONTACTE DE PRESA DE TERRA
⊗	FOTOCEL·LULA
⊗	AMPLIFICADOR TV/FM DE 300 W II
⊗	GRUP MOTRIU ASCENSOR AMB E.M. 9.10 CV III
⊗	DETECTOR DE PRESENCIA
⊗	CANALITZACIÓ SOTA TUB DE PVC RÍGID I BLINDAT (UNE IP-XX7) EN MUNTATGE SUPERFICIAL, FLEXIBLE NORMAL EN MUNTATGE ENCASTAT I FLEXIBLE BLINDAT EN MUNTATGE PEL FALS SOSTRE
⊗	SAFATA METÀL·LICA TANCADA AMB TAPA I PERFORADA, AMB SEPARADORS DE LES DERIVACIONS INDIVIDUALS I ELS SERVIS COMUNS D'ESCALA
⊗	CANALITZACIÓ PREFABRICADA MARCA MERLIN GUERIN MODEL CANALIS DE L'AMPERATGE INDICAT

NOTES:
 1- EL N° SITUAT JUNT A CADA RECEPTOR INDICA EL CIRCUIT AL QUE VA CONNECTAT SEGONS L'ESQUEMA ELÈCTRIC UNIFILAR
 2- ES DEIXARÀ COL·LOCADA UNA CAIXA DE DERIVACIÓ DE SUPERFÍCIE I ESTANCA A LA TERRASSA DE CADA HABITATGE CONNECTADA AL QUADRE AMB UN TUB CORRUGAT PG-20, PER A PREVISIÓ D'AIRE CONDICIONAT

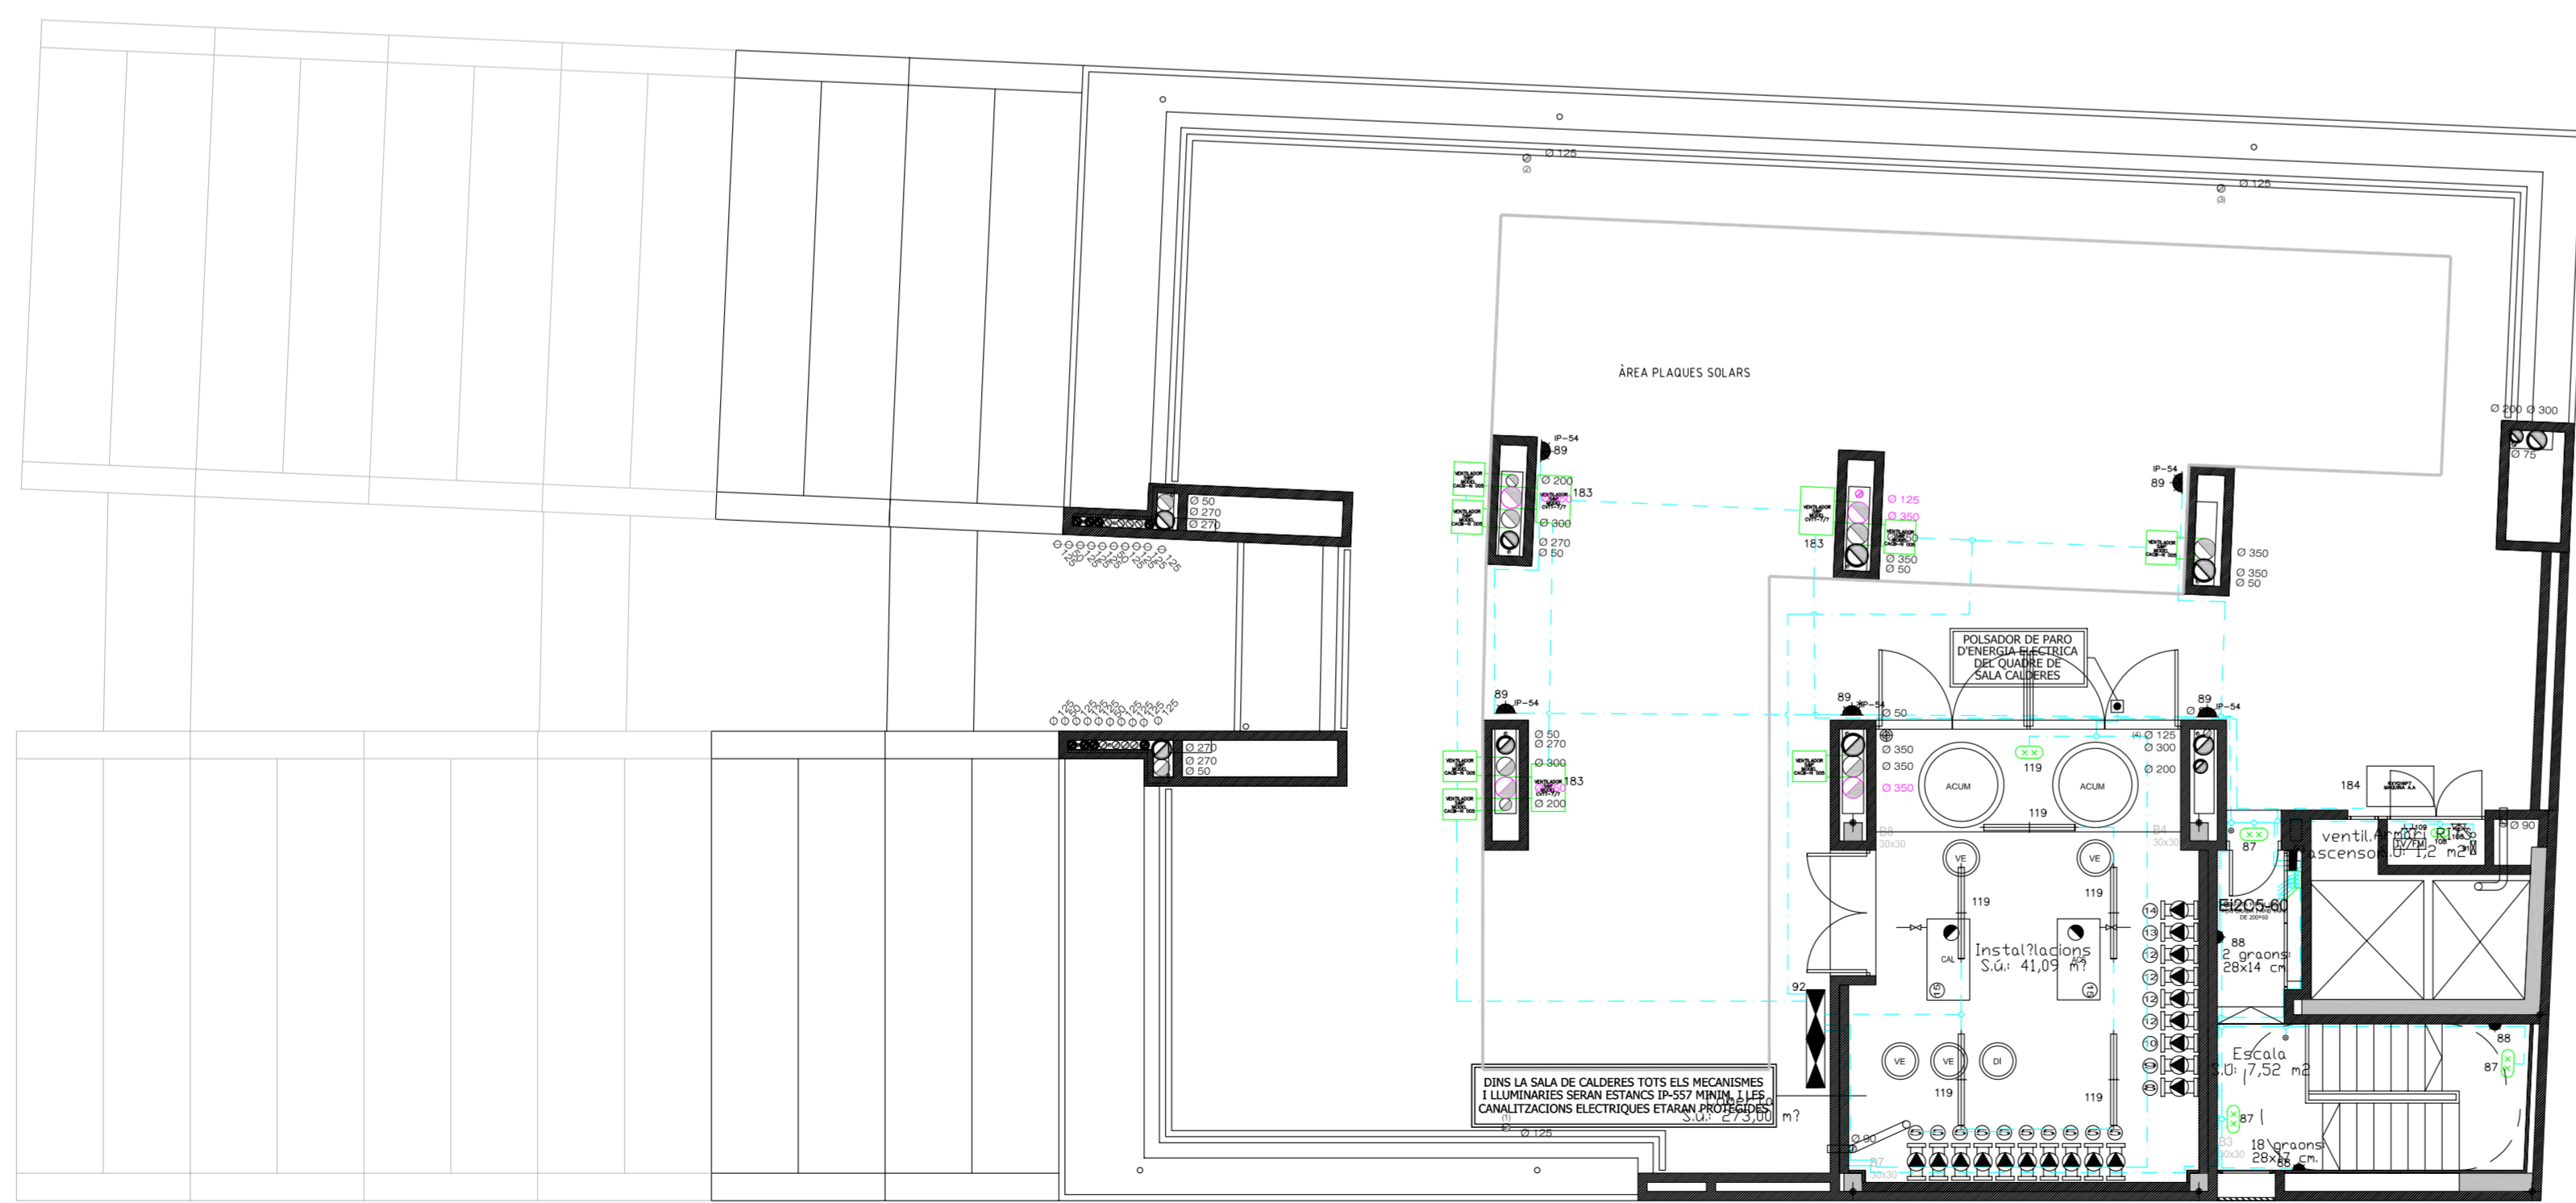

PLANTA BADALOT (BLOC B) +34,95
TOTAL SUPERFÍCIE CONSTRUÏDA 85,10 M2

IE 2.5.4

VISAT

projecte:	projecte bàsic edifici d'equipaments Parc Central.	ref.	data
situació:	c/ Leonardo da Vinci 79-81 i c/ Diego de Almagro 42-46. Sabadell.	1078	Setembre 2007
documentació	Bloc B. Plates coberta i badalot Instal·lació elèctrica	escala	escala A3
		1/100	1/200

SAUQUET arquitectes i associats SL: X. Sauquet arquitecte R. Sauquet arquitecte	PROPIETAT:
G. Bosch arquitecte associat	
MODIFICACIONS data correcció	
Maig 2009 Revisat	

VIMUSA
HABITATGES MUNICIPALS DE SABADELL SA

S A U Q U E T
a r q u i t e c t e s

1 a s o c i a t s s l

rambla 93, 2n - 08202 SABADELL, tel: 93 725 99 06 fax: 93 725 91 79 - www.sauquetarquitectes.com

font
engineers

Ronda Zamenhof, 15, 4t.
08201 SABADELL
Tel.: 93 725 53 72
Fax: 93 727 63 78
email: fontengineer@terra.es