



Tipus de cel·la	A	B	C
CB25	1210	2362	1145

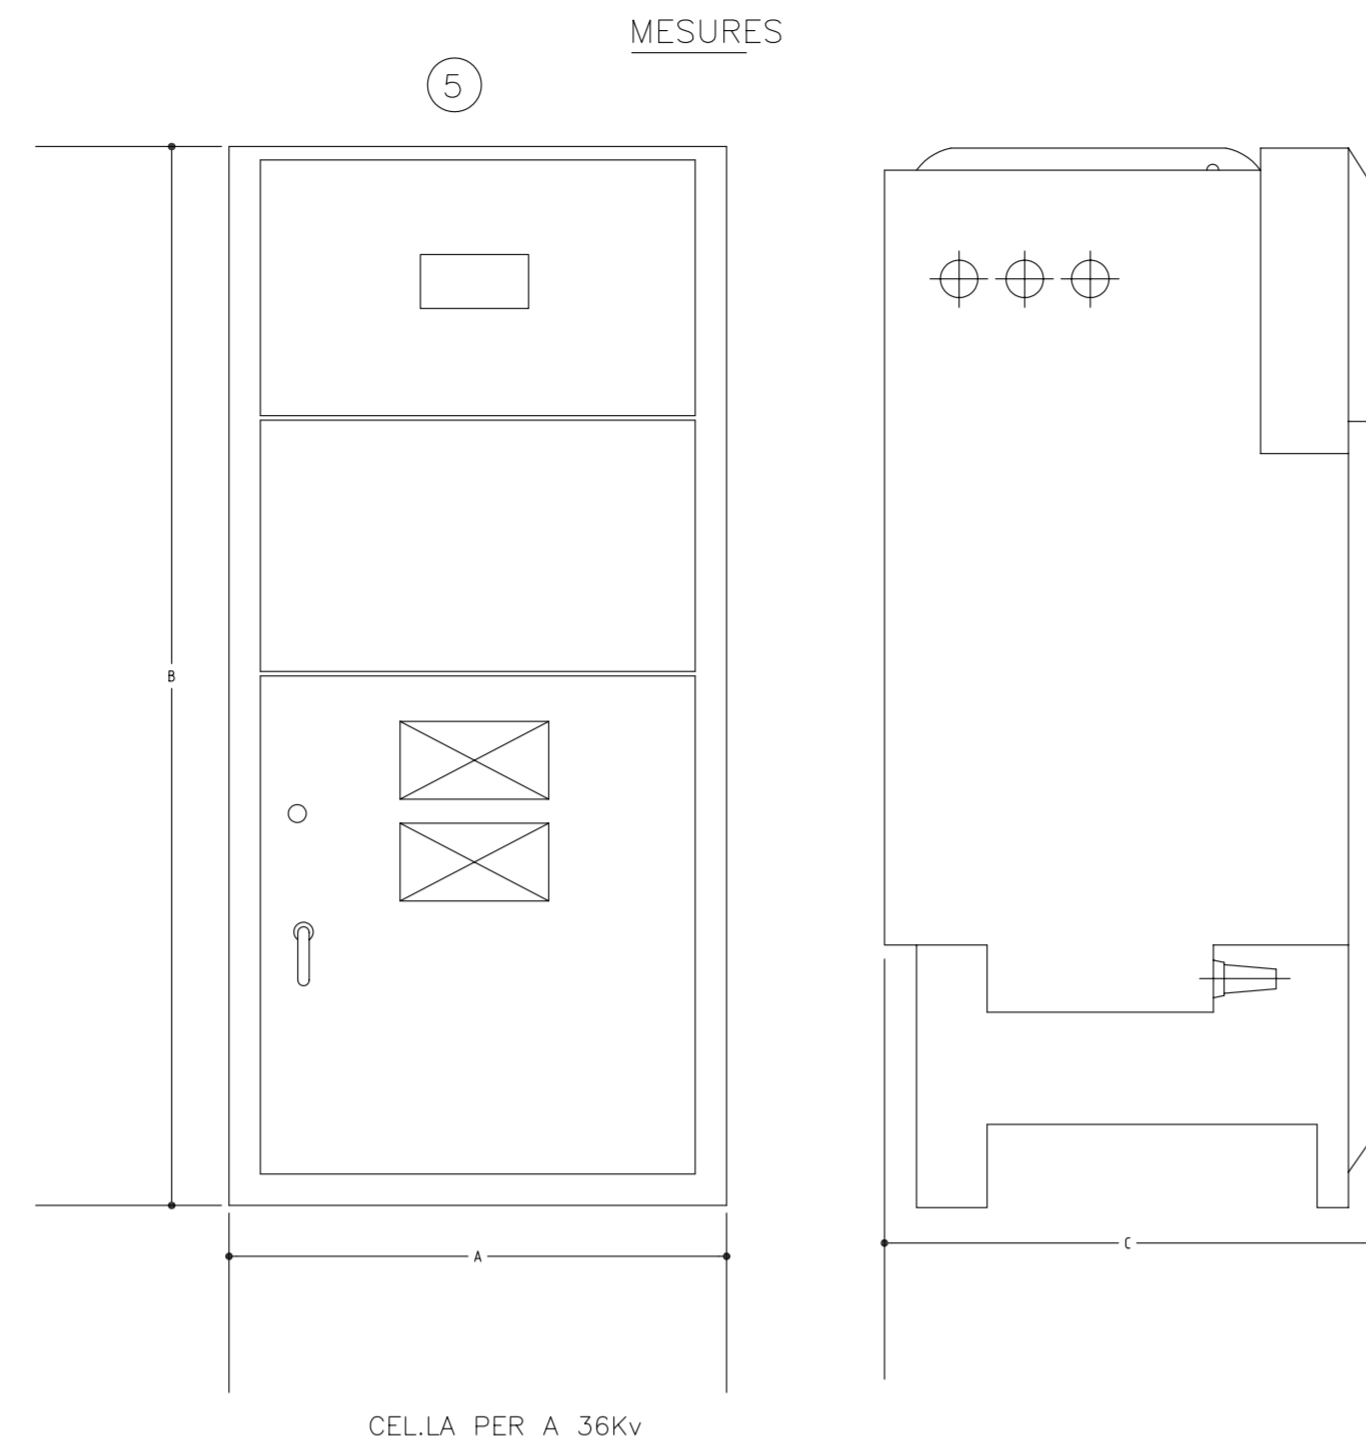


Tipus de cel·la	A	B	C
CB25	1110	2362	1085

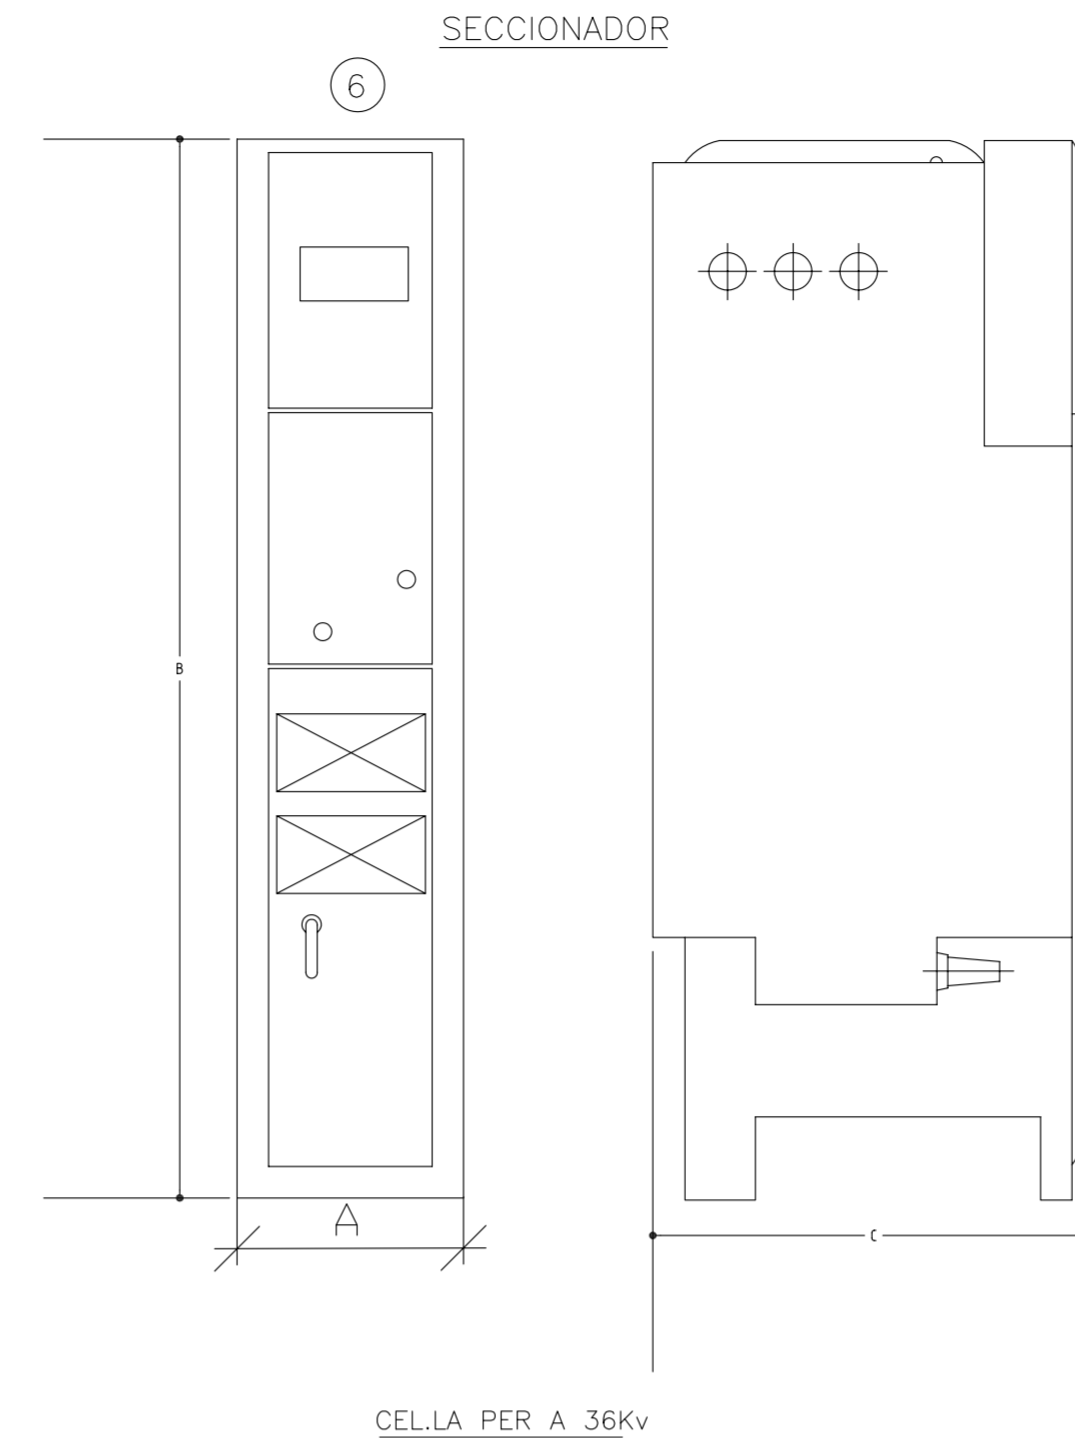


Tipus de cel·la	A	B	C
CB25	505	2362	985

MODUL INDIVIDUAL BASIC PER A C.T. DE D. PUBLICA CML (LINEA)

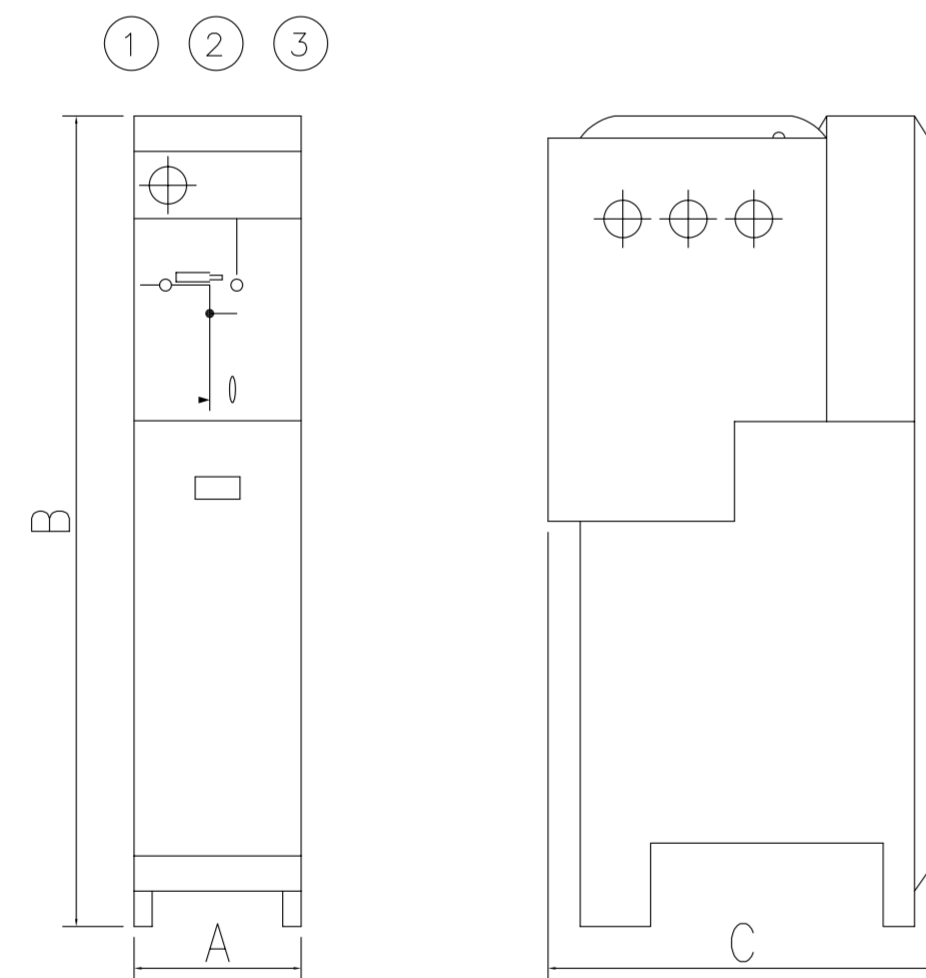


Tipus de cel·la	A	B	C
CGM36L1	420	1800	850

ESQUEMA ELECTRIC

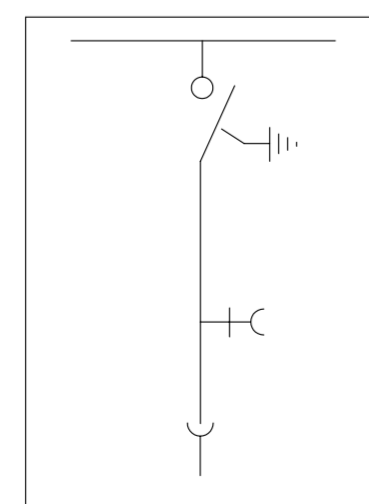


MODUL INDIVIDUAL BASIC PER A C.T. DE D.PUBLICA CMP (PROTECCIO)

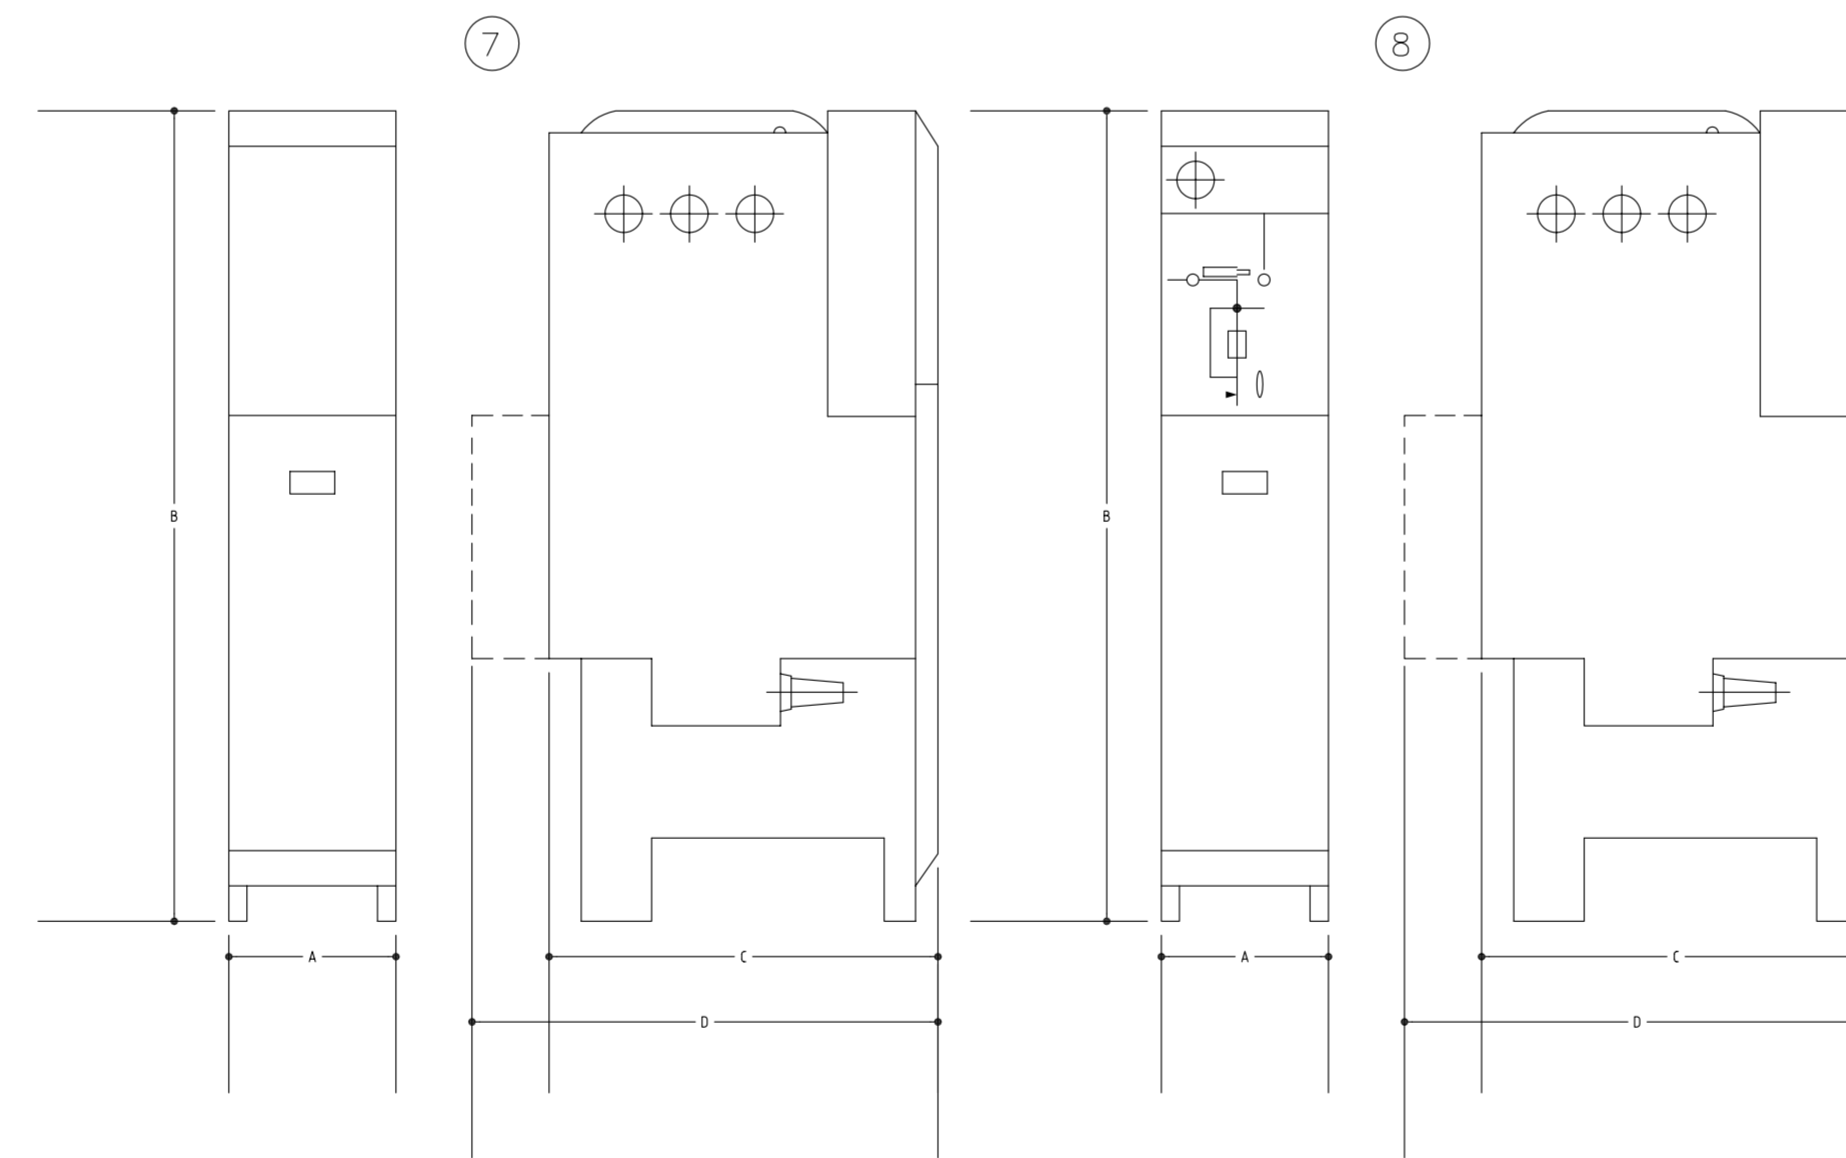

Tipus de cel·la	A	B	C	D
CGM36L1	480	1800	-	1035

ESQUEMA ELECTRIC

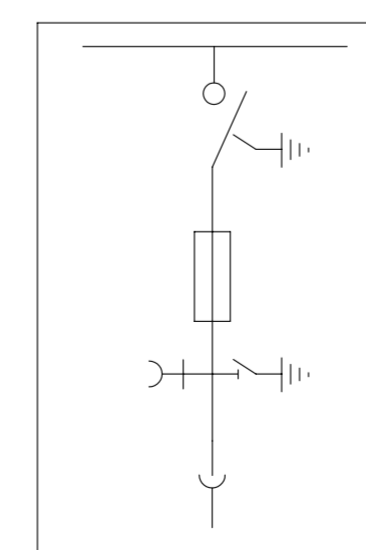

# IE 2.7.3

VISAT

projecte: projecte bàsic edifici d'equipaments Parc Central.	ref.	data
situació: c/ Leonardo da Vinci 79-81 i c/ Diego de Almagro 42-46. Sabadell.	1078	Setembre 2007
documentació Detalls constructius cabines Instal·lació elèctrica	escala	escala A3
SAUQUET arquitectes i associats SL: X. Sauquet arquitecte	PROPIETAT: R. Sauquet arquitecte	
G. Bosch arquitecte associat		
MODIFICACIONS data Maig 2009	correcció Revisat	
		