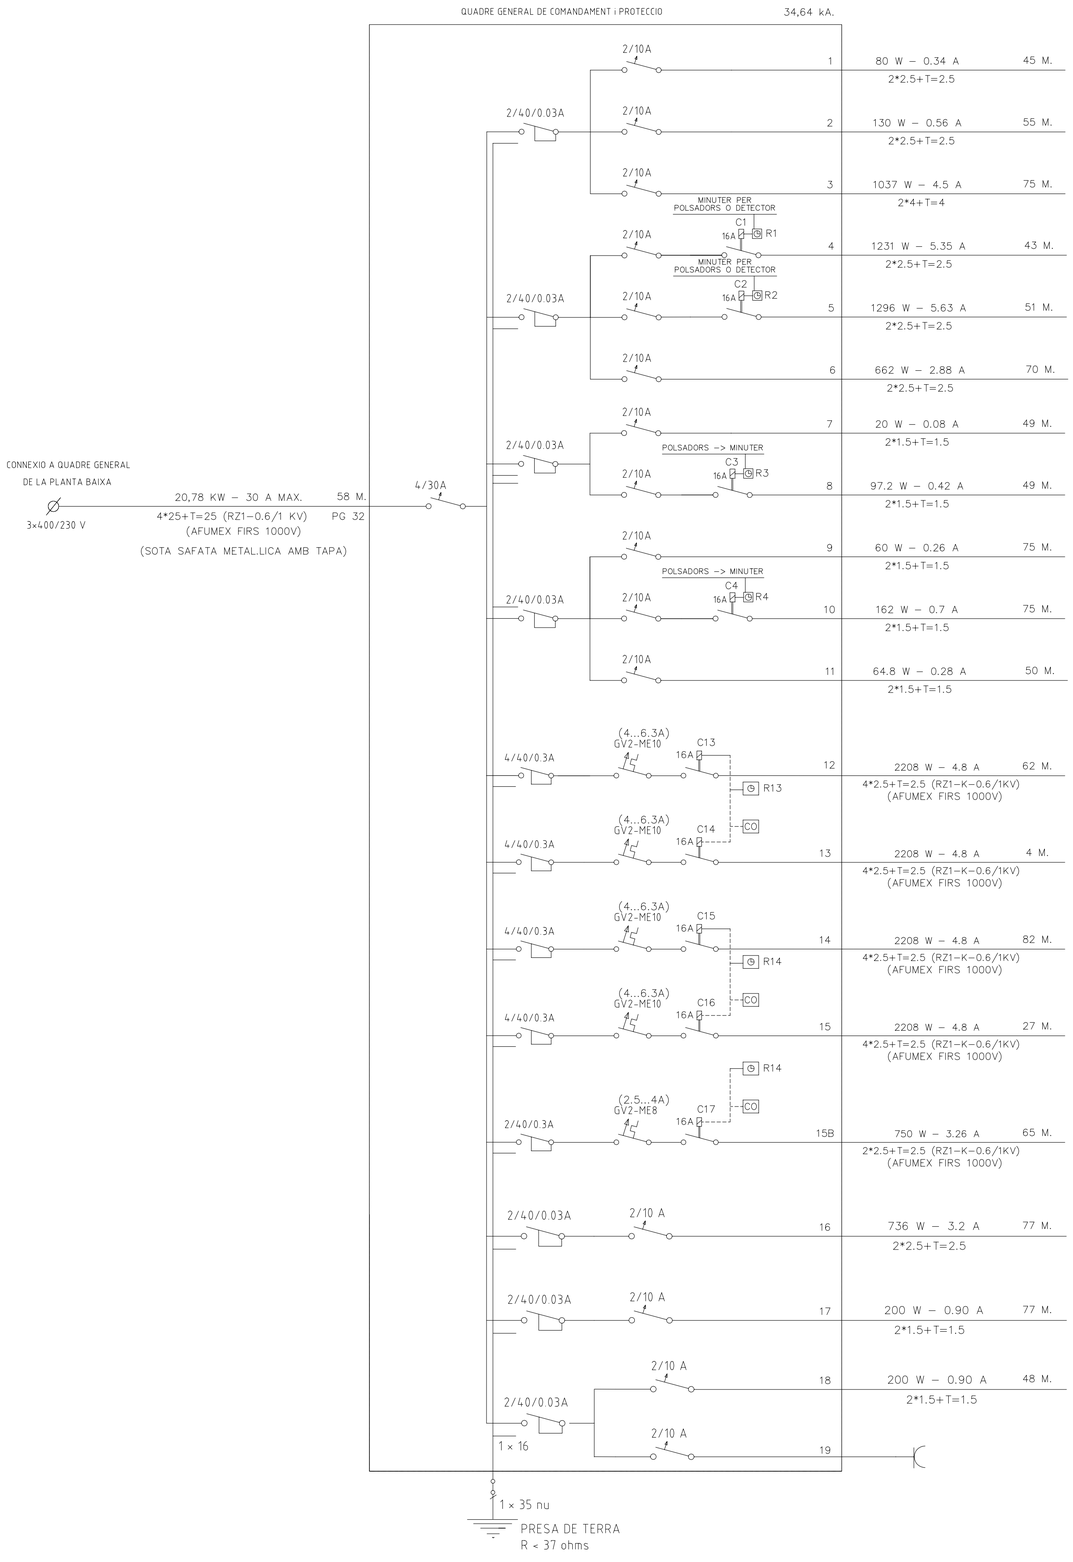

1	80 W – 0.34 A 2*2.5+T=2.5	45 M.	ENLLUMENAT D'EMERGENCIA I SENYALITZACIO GARATGE–APARCAMENT BLOC A + PAS + LOCALS INSTAL. 8 BLOCS AUTONOMS I AUTOMATICS DE 10 W I 300 LUMENS
2	130 W – 0.56 A 2*2.5+T=2.5	55 M.	ENLLUMENAT D'EMERGENCIA I SENYALITZACIO GARATGE–APARCAMENT BLOC B + LOCALS INSTAL. 13 BLOCS AUTONOMS I AUTOMATICS DE 10 W I 300 LUMENS
3	1037 W – 4.5 A 2*4+T=4	75 M.	ENLLUMENAT GARATGE–APARCAMENT SOTERRANI + LOCALS INSTAL.LACIONS (PUNTS FIXES) 16*36 W FL
4	1231 W – 5.35 A 2*2.5+T=2.5	43 M.	ENLLUMENAT GARATGE–APARCAMENT BLOC A + PAS (PUNTS AMB DETECTOR DE PRESENCIA (DPS1EN) O POLSADOR) 16*36 W FL + 3*36 W FL ESTANCA ZONA ACCES GARATGE–APARCAMENT
5	1296 W – 5.63 A 2*2.5+T=2.5	51 M.	ENLLUMENAT GARATGE–APARCAMENT BLOC B (PUNTS AMB DETECTOR DE PRESENCIA (DPS1CE) O POLSADOR) 20*36 W FL ZONA CENTRE SOTERRANI –1
6	662 W – 2.88 A 2*2.5+T=2.5	70 M.	ENLLUMENAT TRASTERS 16*23 W FL ZONA CENTRE SOTERRANI –1
7	20 W – 0.08 A 2*1.5+T=1.5	49 M.	ENLLUMENAT D'EMERGENCIA I SENYALITZACIO CAIXES D'ESCALES A I VESTIBULS D'INDEPENDENCIA A 2 BLOCS AUTONOMS I AUTOMATICS DE 10 W I 300 LUMENS
8	97.2 W – 0.42 A 2*1.5+T=1.5	49 M.	ENLLUMENAT CAIXES D'ESCALA A I VESTIBULS D'INDEPENDENCIA A (PUNTS AMB POLSADOR) 3*18 W FL
9	60 W – 0.26 A 2*1.5+T=1.5	75 M.	ENLLUMENAT D'EMERGENCIA I SENYALITZACIO CAIXES D'ESCALES B I VESTIBULS D'INDEPENDENCIA B 6 BLOCS AUTONOMS I AUTOMATICS DE 10 W I 300 LUMENS
10	162 W – 0.7 A 2*1.5+T=1.5	75 M.	ENLLUMENAT CAIXES D'ESCALA B I VESTIBULS D'INDEPENDENCIA B (PUNTS AMB POLSADOR) 5*18 W FL
11	64.8 W – 0.28 A 2*1.5+T=1.5	50 M.	ENLLUMENAT DINTELLS ASCENSOR (PUNTS FIXES) 2*18 W FL
12	2208 W – 4.8 A 4*2.5+T=2.5 (RZ1–K–0.6/1KV) (AFUMEX FIRS 1000V)	62 M.	IMPULSIO D'AIRE GARATGE SOTERRANI –1 BLOC A. CAIXA DE VENTILACIÓ NUM 1, AILLADA ACÚSTICAMENT DE LA MARCA S&P, AMB VENTILADOR CENTRIFUG D'IMPULSIÓ D'AIRE, MODEL CVHT–22/22–600r.p.m.–2,2 kW, AMB CABAL DE 12000 m3/h. A 27 mm. C.A. DE PRESSIÓ ESTÁTICA, A 660 r.p.m., AMB E.M. DE 3 CV III DIMENSIONS: 1185x1134x1685 MMS TIPUS 400*C/2h (IMPUL.PLANTA SOTERRANI –1)
13	2208 W – 4.8 A 4*2.5+T=2.5 (RZ1–K–0.6/1KV) (AFUMEX FIRS 1000V)	4 M.	EXTRACCIÓ D'AIRE GARATGE SOTERRANI –1 BLOC A. CAIXA DE VENTILACIÓ NUM 2, AILLADA ACÚSTICAMENT DE LA MARCA S&P, AMB VENTILADOR CENTRIFUG D'IMPULSIÓ D'AIRE, MODEL CVHT–22/22–600r.p.m.–2,2 kW, AMB CABAL DE 12000 m3/h. A 27 mm. C.A. DE PRESSIÓ ESTÁTICA, A 660 r.p.m., AMB E.M. DE 3 CV III DIMENSIONS: 1185x1134x1685 MMS TIPUS 400*C/2h (IMPUL.PLANTA SOTERRANI –1)
14	2208 W – 4.8 A 4*2.5+T=2.5 (RZ1–K–0.6/1KV) (AFUMEX FIRS 1000V)	82 M.	IMPULSIO D'AIRE GARATGE SOTERRANI –1 BLOC B. CAIXA DE VENTILACIÓ NUM 3, AILLADA ACÚSTICAMENT DE LA MARCA S&P, AMB VENTILADOR CENTRIFUG D'IMPULSIÓ D'AIRE, MODEL CVHT–22/22–600r.p.m.–2,2 kW, AMB CABAL DE 12000 m3/h. A 27 mm. C.A. DE PRESSIÓ ESTÁTICA, A 660 r.p.m., AMB E.M. DE 3 CV III DIMENSIONS: 1185x1134x1685 MMS TIPUS 400*C/2h (IMPUL.PLANTA SOTERRANI –1)
15	2208 W – 4.8 A 4*2.5+T=2.5 (RZ1–K–0.6/1KV) (AFUMEX FIRS 1000V)	27 M.	EXTRACCIÓ D'AIRE GARATGE SOTERRANI –1 BLOC B. CAIXA DE VENTILACIÓ NUM 4, AILLADA ACÚSTICAMENT DE LA MARCA S&P, AMB VENTILADOR CENTRIFUG D'IMPULSIÓ D'AIRE, MODEL CVHT–22/22–600r.p.m.–2,2 kW, AMB CABAL DE 12000 m3/h. A 27 mm. C.A. DE PRESSIÓ ESTÁTICA, A 660 r.p.m., AMB E.M. DE 3 CV III DIMENSIONS: 1185x1134x1685 MMS TIPUS 400*C/2h (IMPUL.PLANTA SOTERRANI –1)
15B	750 W – 3.26 A 2*2.5+T=2.5 (RZ1–K–0.6/1KV) (AFUMEX FIRS 1000V)	65 M.	IMPULSIÓ D'AIRE TRASTERS BLOC A CAIXA DE VENTILACIÓ NUM 4, AILLADA ACÚSTICAMENT DE LA MARCA S&P, AMB VENTILADOR CENTRIFUG D'IMPULSIÓ D'AIRE, MODEL CVTT–7/7– AMB CABAL DE 1820 m3/h. A 25.34 mm. C.A. DE PRESSIÓ ESTÁTICA A 1600 r.p.m., AMB E.M. DE 0.75 KW II DIMENSIONS: 554x483x780 (IMPUL. TRASTERS SOTERRANI –1)
16	736 W – 3.2 A 2*2.5+T=2.5	77 M.	MECANISME D'OBERTURA DE LES PORTES 2*AMB E.M. DE 1/2 CV II SOTERRANI –1
17	200 W – 0.90 A 2*1.5+T=1.5	77 M.	MANIOBRA MANUAL AUTOMATICA DELS VENTILADORS
18	200 W – 0.90 A 2*1.5+T=1.5	48 M.	CENTRAL AUTOMATICA DE DETECCIÓ I ALARMA D'INCENDIS DE 100 W II CENTRAL AUTOMATICA DE DETECCIÓ I ALARMA DE CO DE 100 W II
19			

IPKE 2.5

VISAT

projecte: projecte bàsic
edifici d'equipaments Parc Central.

situació: c/ Leonardo da Vinci 79-81 i c/ Diego de Almagro 42-46. Sabadell.

ref. 1078

data Setembre 2007

documentació: Esquema unifilar
Instal.lació elèctrica d'un local destinat a garatge aparcament

escala 1/500

escala A3 1/1000

SAUQUET arquitectes i associats SL:
X. Sauquet arquitecte
R. Sauquet arquitecte
G. Bosch arquitecte associat

PROPIETAT:

VIMUSA
HABITATGES MUNICIPALS DE SABADELL SA

MODIFICACIONS

data	correcció
Maig 2009	Revisat

S A U Q U E T
a r q u i t e c t e s
i a s s o c i a t s s.l.
ramblla 93, 2n 08202 SABADELL tel: 93 725 99 66 fax: 93 725 91 76 e: sauquetarq@coac.net

Font enginyer SL
Ronda Zamenhof, 15, 4t.
08201 SABADELL
Tel.: 93 725 53 72
Fax.: 93 727 53 78
e-mail: fontenginyer@terra.es