SIGNES CONVENCIONALS

CANONADA ANADA CIRCUIT COL.LECTORS SOLARS

CANONADA RETORN CIRCUIT COL.LECTORS SOLARS

VALVULA DE PAS

– CANONADES DE COURE RÍGID DE 1,00 MM DE GRUIX MINIM SEGONS UNE 37–141–76 AILLADES AMB COQUILLES ARMAFLEX SH DE 27 MM DE GRUIX MINIM. (PROTEGIDES AMB ALUMINI O SAFATES DE PVC TANCADES QUAN DISCORREIXIN A L'INTEMPERIE)

– ELS PATIS D'INSTAL.LACIONS PER A ENERGIA SOLAR SERAN EI–60 AMB PORTELLES HOMOLOGADES EI–30.
– SI ADEMÉS CONTENEN INSTAL.LACIONS ELÉCTRIQUES SERAN EI–120 I EI–60 RESPECTIVAMENT.

– LES CANONADES S'AILLARAN AMB 27 MM. D'ARMAFLEX SH, QUE ES RECOBRIRAN AMB PLANXA D'ALUMINI QUAN DISCORREIXIN A L'EXTERIOR.

– LES ABRAÇADORES DE SUPORT DE LES CANONADES SERAN AMB JUNTA D'EPDM, TIPUS ISUFIX.

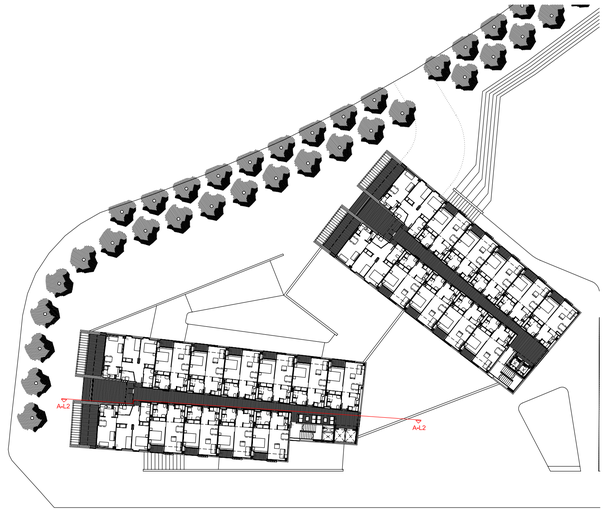

SECCIÓ LONGITUDINAL A-L2

IS 2.4

VISAT

projecte:	ref.	data
projecte bàsic edifici d'equipaments Parc Central. situació: c/ Leonardo da Vinci 79-81 i c/ Diego de Almagro 42-46. Sabadell.	1078	Setembre 2007
documentació Bloc A. Secció Instal.lacio d'energia solar	escala 1/100	escala A3 1/200

SAUQUET arquitectes i associats SL:
X. Sauquet arquitecte
R. Sauquet arquitecte
G. Bosch arquitecte associat

PROPIETAT:

VIMUSA
HABITATGES MUNICIPALS DE SABADELL SA

MODIFICACIONS

data	correcció
Maig 2009	Revisat

SAUQUET arquitectes i associats s.l.
rambla 93, 2n 08202 SABADELL tel: 93 725 99 66 fax: 93 725 91 76 e: sauquetarq@coac.net

Font enginyer SL
Ronda Zamenhof, 15, 4t.
08201 SABADELL
Tel.: 93 725 53 72
Fax.: 93 727 63 78
e-mail: fontenginyer@terra.es