



SECCIÓ A-A'

altura=302cm
17 graons de
17,77x28,00cm

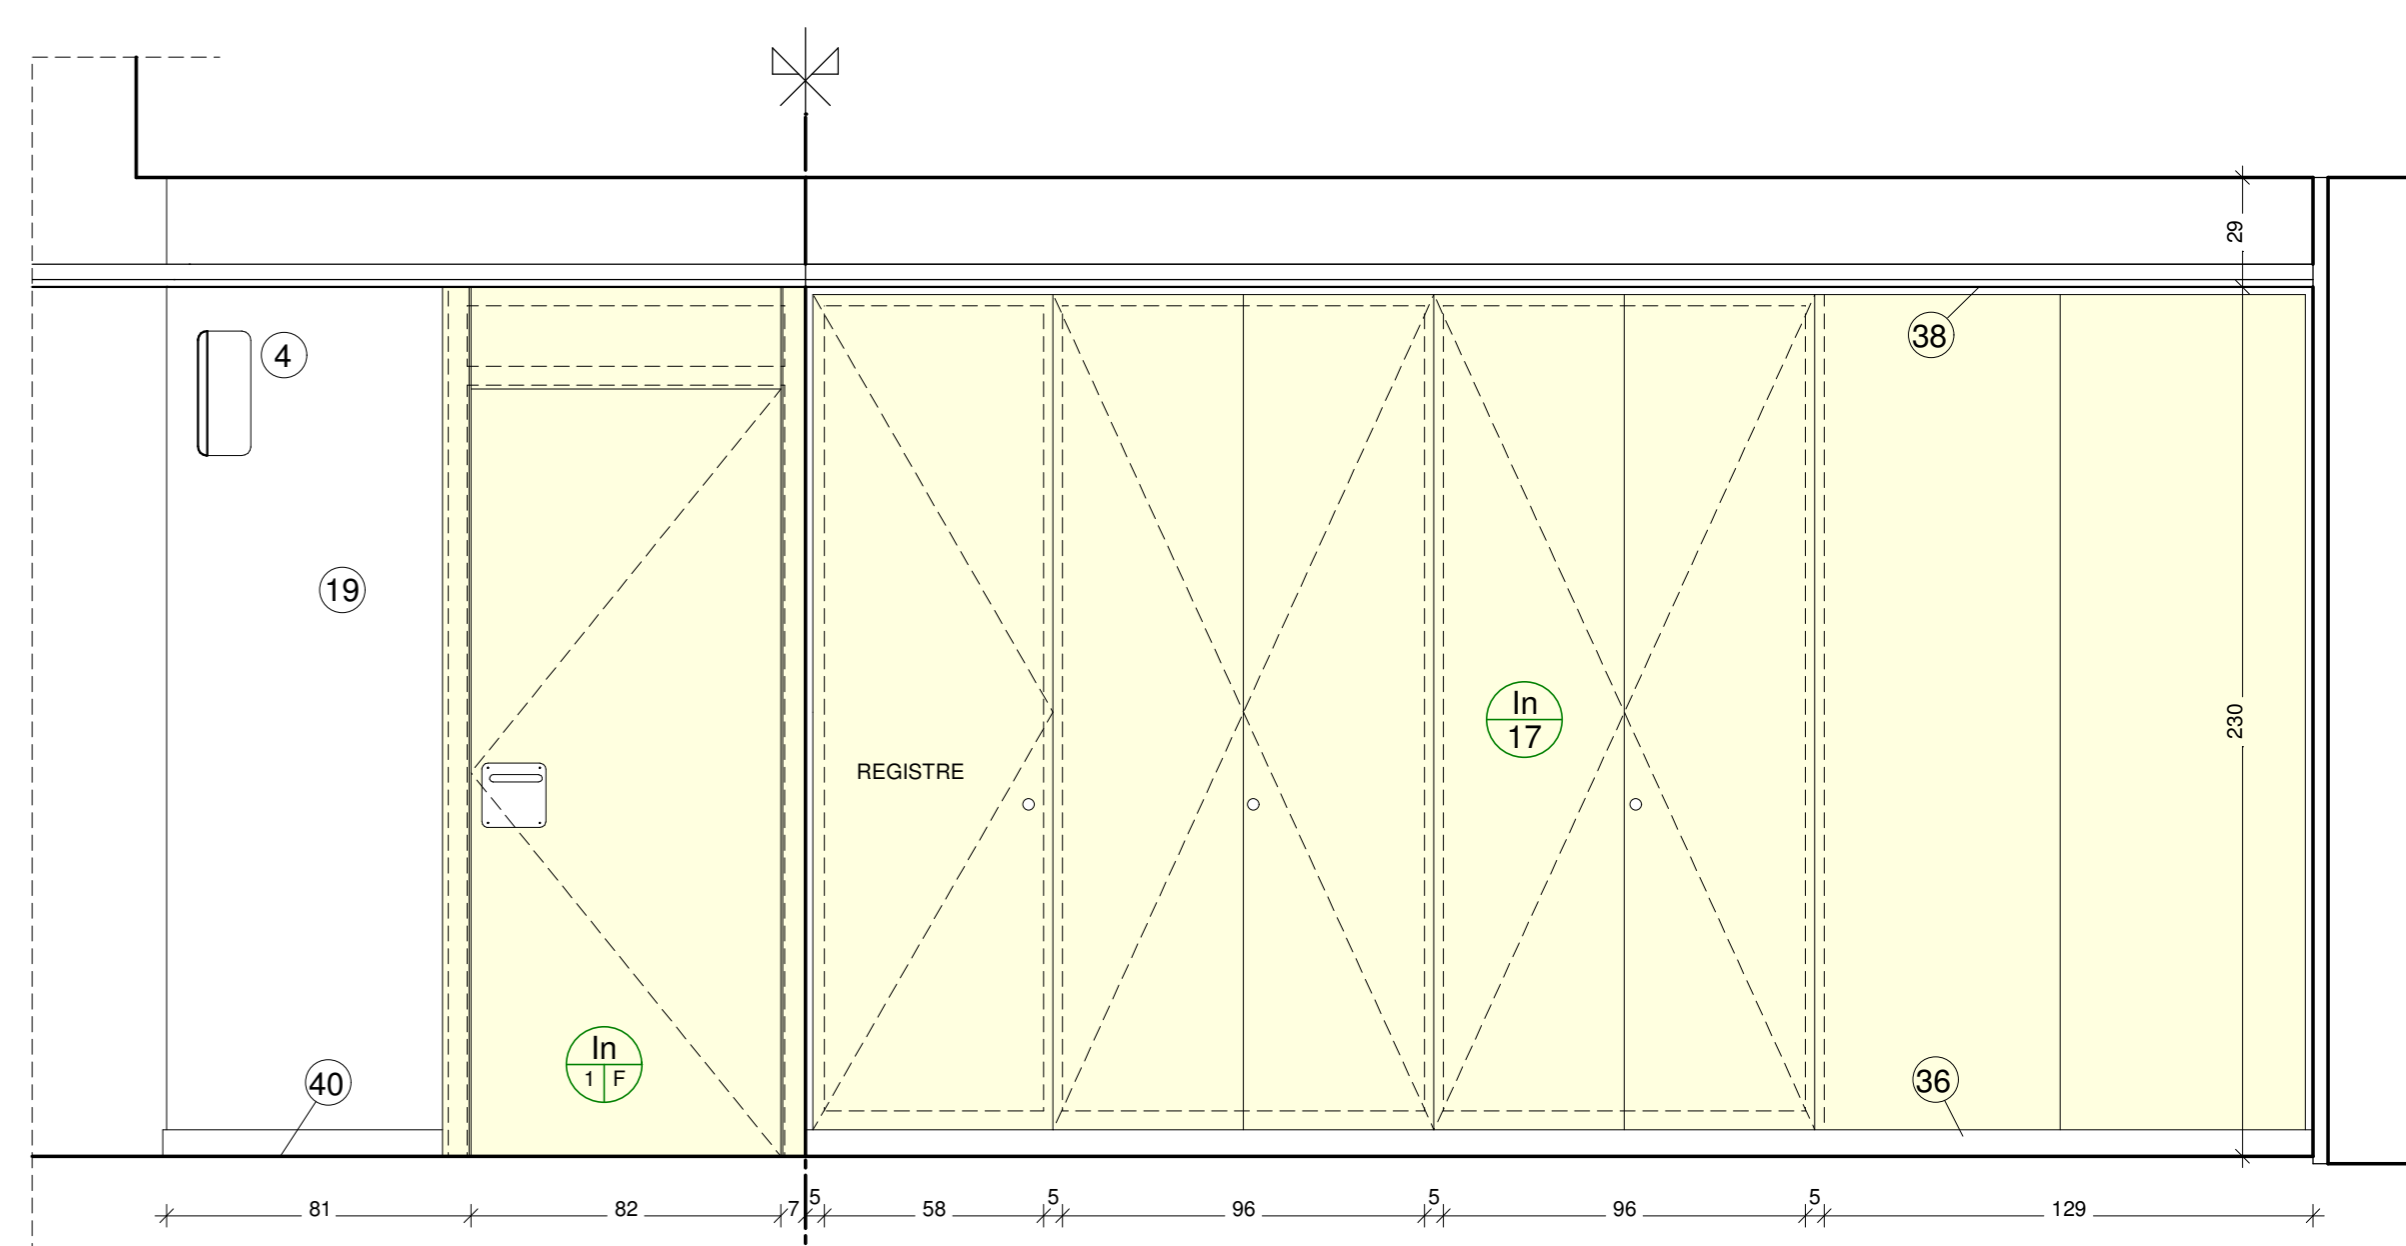


SECCIÓ B-B'

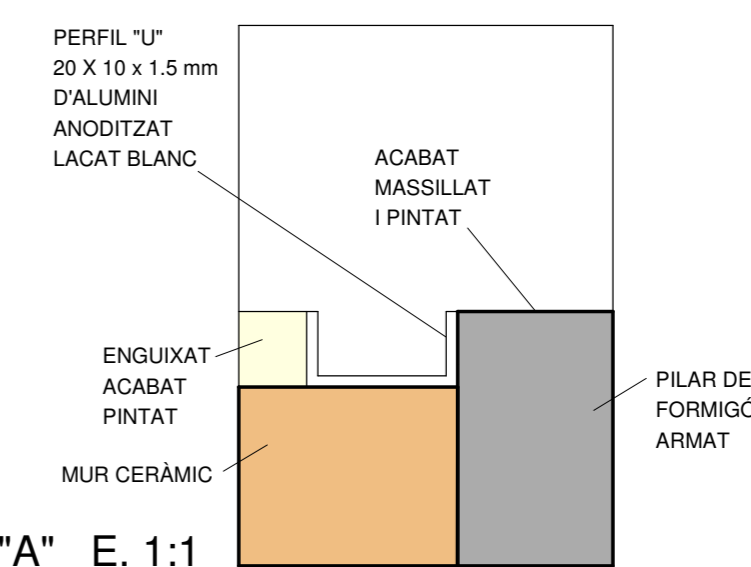

DETALL "A" E. 1:1

ALÇAT D'ASCENSOR PLANTA
BAIXA VEURE PLÀNOL 19.2g

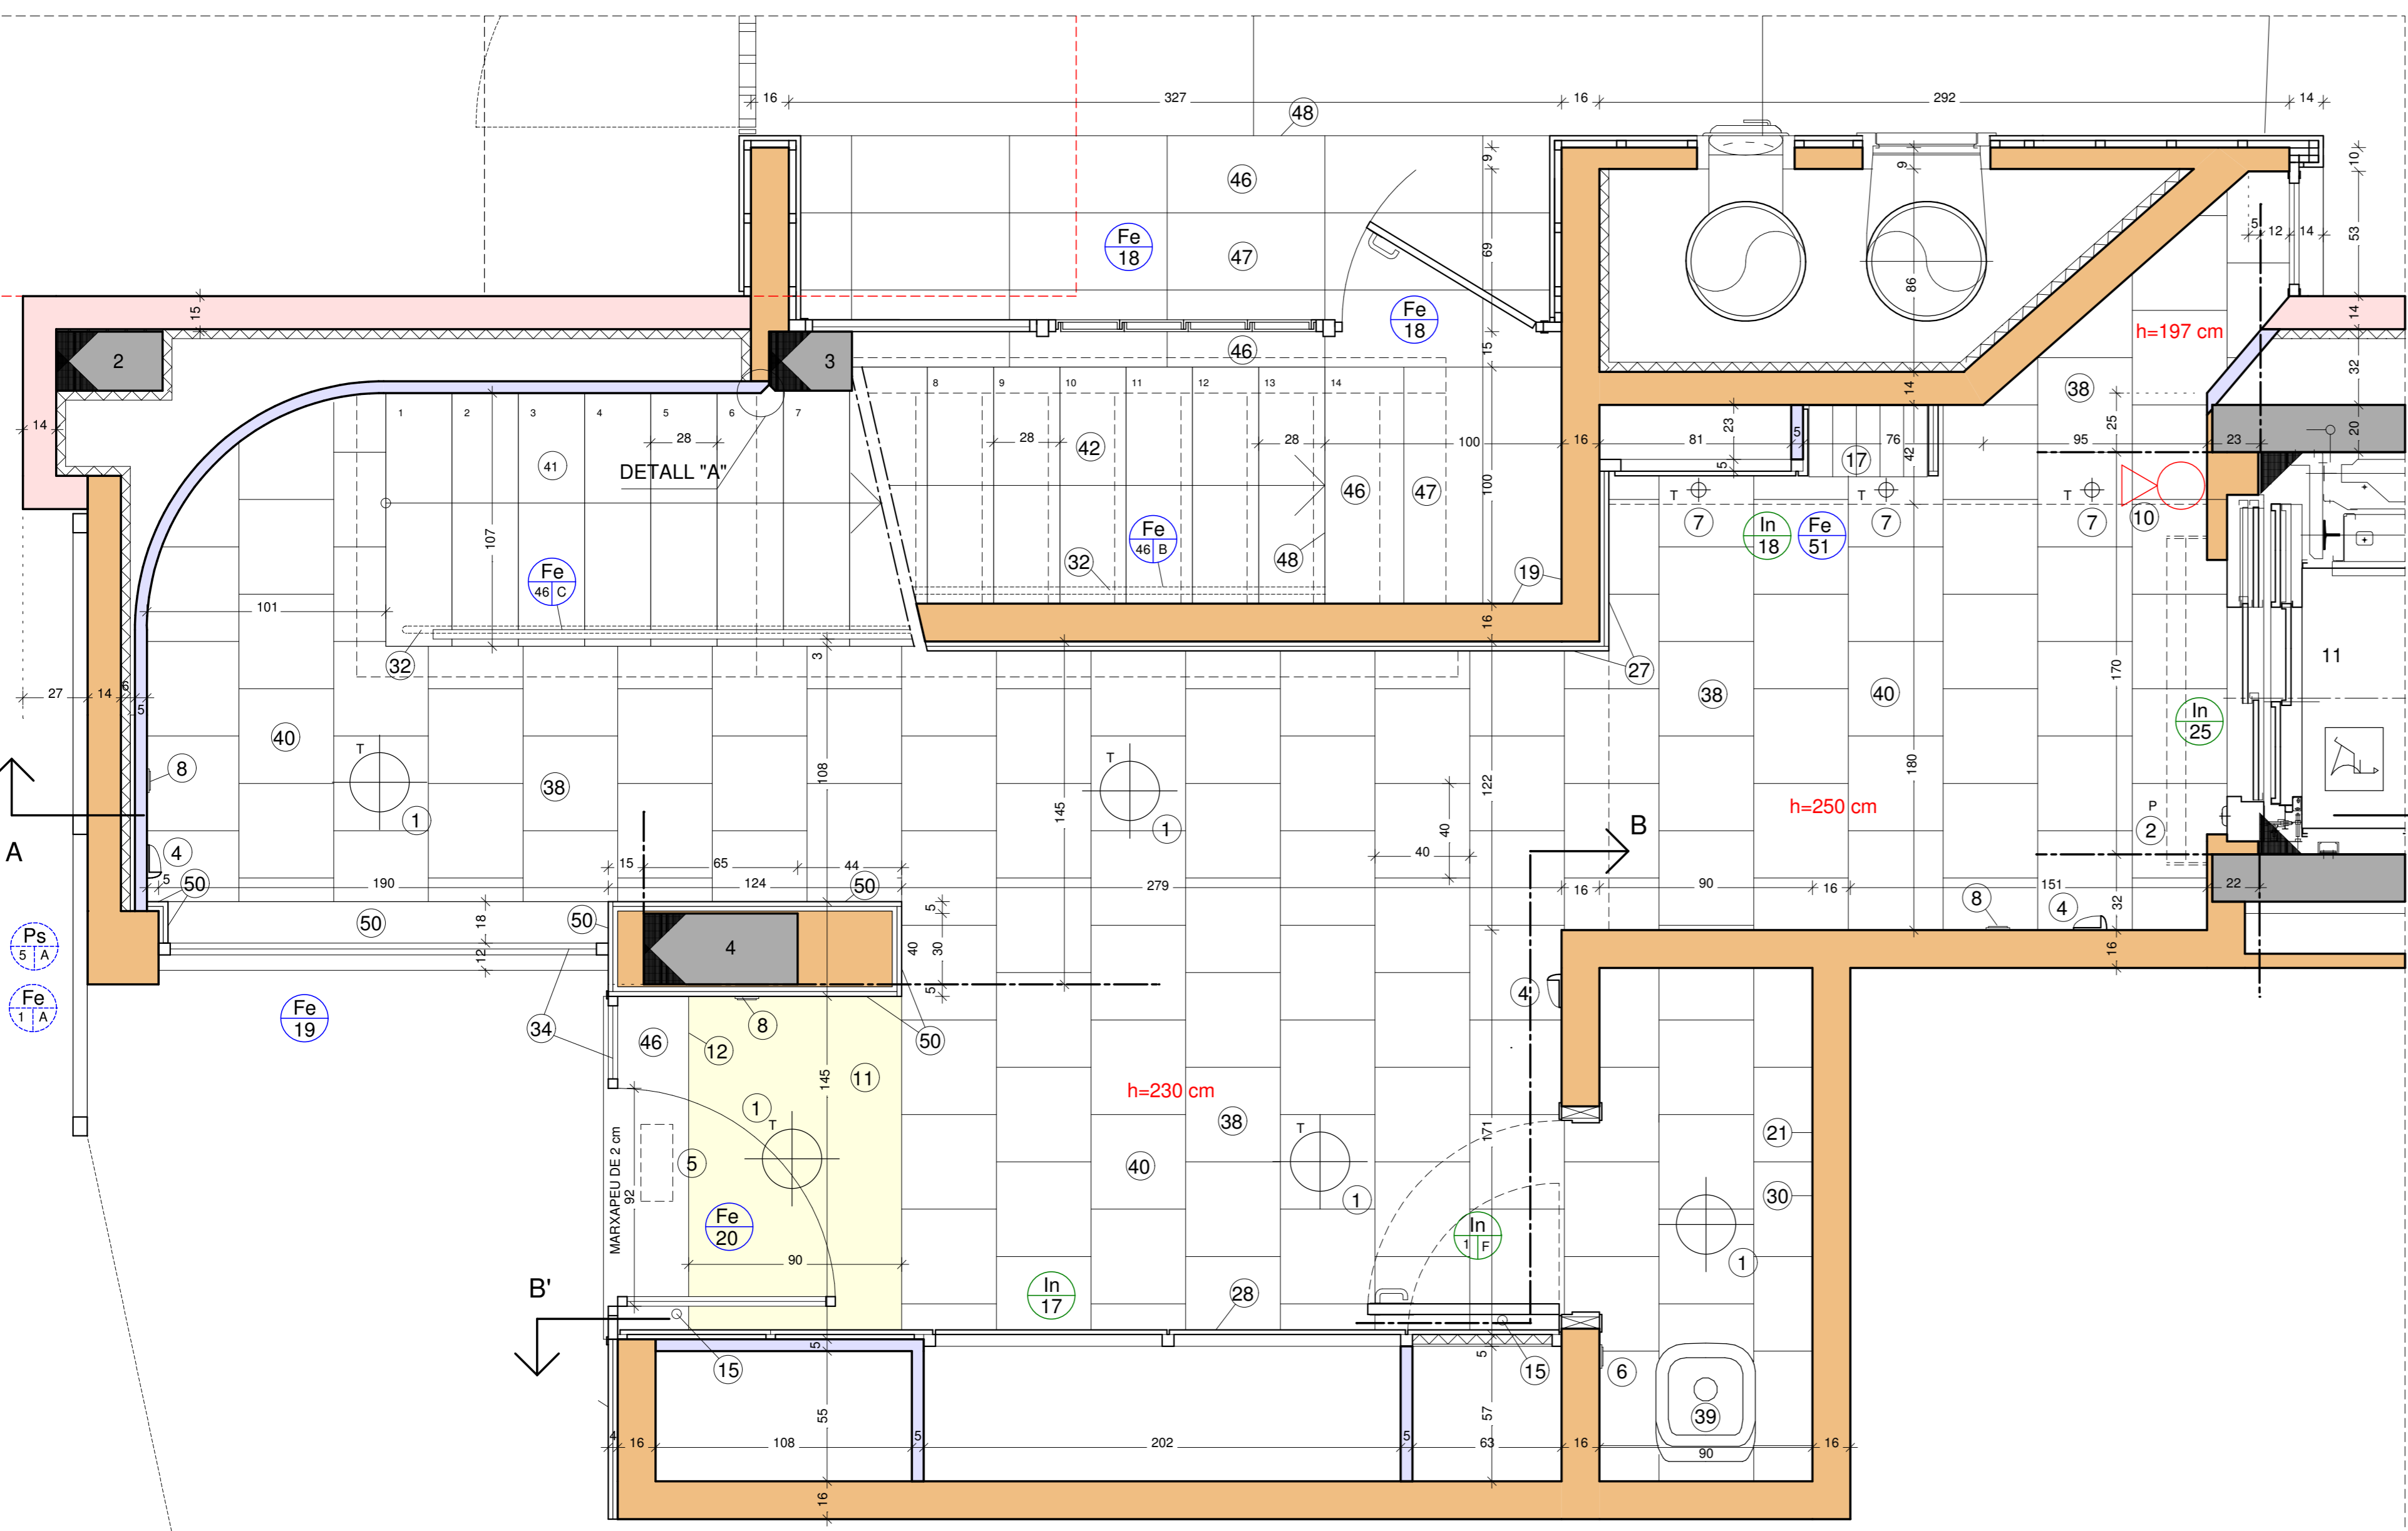

PLANTA BAIXA VESTÍBUL

39 CAN LLONG 4 **19.2a**
PLANTA BAIXA VESTÍBUL
(ESCALA 59A) E-1/20

PROJECTE EXECUTIU D'EDIFICI
DE 69 HABITATGES
AMB PROTECCIÓ OFICIAL,
LOCALS COMERCIALS I APARCAMENTS
LOCALITZACIÓ:
Avda. d' Estrasburg, 47-59
Parcel·la 5.02 - Barri de Can Llong
(SABADELL)

VIMUSA. DEPARTAMENT TÈCNIC

RICARD PERICH arquitecte	RAFEL GALVEZ arquitecte	EDUARD FREIXAS arquitecte
Substítueix al plànol núm. _____	data _____	
Substítueix pel plànol núm. _____	data _____	

Març 2009

PROMOTOR:
VIMUSA
HABITATGES MUNICIPALS DE SABADELL SA

© Blasco de Garay, 17 (SABADELL)
TLF. 93 745 79 16 - FAX. 93 727 14 48
a/e: e.freixas@vimusa.com

- LLEGGENDA**
- LLUMINÀRIA ENCASTADA FLUORESCENT COMPACTA DE LA CASA LAMP MODEL KONIC
 - LLUMINÀRIA FLUORESCENT DE L=137 cm DE LA CASA LAMP MODEL LAMPTUMB 1x36 Ref. 51.41.07.0
 - TRENÇAIGUES AMB GOTERO DE XAPA D'ACER GALVANITZAT
 - LLUMINÀRIA EMERGENCIA DE LA CASA NORMALLUX MODEL VOLUTTA
 - LLUMINÀRIA D'EMERGENCIA DE LA CASA NORMALLUX MODEL EXTRAPLANA
 - MECANISMES ELÈCTRICS NIESSEN COLOR A ESCOLLIR SÈRIE ZENIT
 - LLUMINÀRIA HALOGENA ENCASTADA AL CEL RAS ENCESA DE LLUMINÀRIES TEMPORITZADA AMB PILOT DE SITUACIÓ NIESSEN SÈRIE ZENIT
 - LLUMINÀRIA DE SUPERFÍCIE
 - EXTINTOR DE 6 Kg DE POLS POLIVALENT
 - ESTORA DE PVC TIPUS 3M Ref. 9910
 - MARC AMB PERFIL D'ACER INOXIDABLE L 20 x 20 x 2
 - MANETES OCARIZ Ref. 1988 AMB PLACA 600XH D'ALUMINI ANODITZAT
 - REIXETA D'ALUMINI ESMALTADA COLOR COM PARET VENTILACIÓ PERMANENT 20 x 20 cm
 - TOPALL OCARIZ Ref. 562
 - LLETRES PLANTA PINTADES
 - BUSTIES D'ALUMINI DE LA CASA JOMA
 - BUNERA SIFÒNICA
 - PARET ESTIUCADA A LA TIROLESA AMB ACABAT DE LÀTEX BLANCA
 - LLOSA ESCALER A ENGUIXADA I PINTADA AMB PINTURA PLÀSTICA BLANCA
 - ENGUIXAT I PINTAT AMB PINTURA PLÀSTICA BLANCA
 - PARAMENTS D'ENGUIXAT SENSE PINTAR
 - SOSTRE ENGUIXAT I PINTAT
 - PINTAT AMB PINTURA PLÀSTICA BLANCA
 - PARAMENTS ARREBOSSATS I SOSTRE ENGUIXAT DE COLOR GRIS FOSC IDEM PARET
 - PORTES I MARC D'ASCENSOR D'ACER PER PINTAR DE COLOR GRIS FOSC IDEM PARET
 - PLAFONAT DE FUSTA AGLOMERAT TIPUS DM TENYIT COLOR 1
 - PLAFONAT DE FUSTA AGLOMERAT TIPUS DM TENYIT COLOR 2
 - FORMIGÓ ACABAT AMB PINTURA EPOXY COLOR A ESCOLLIR
 - ENRAIJAT 30x20 BLANCA FINS A 120 cm D'ALTURA
 - BARANA D'ACER PINTADA A L'ESMALT DE COLOR
 - PASSAMA TUB D'ACER INOXIDABLE Ø=28 mm, e=2 mm
 - ESCALA DE GAT D'ACER PINTAT A L'ESMALT COLOR
 - FUSTERIA D'ACER PINTADA A L'ESMALT COLOR
 - FUSTERIA DE FUSTA PINTADA A L'ESMALT-LACA COLOR IDEM PARET
 - SÒCOL DE LA CASA TRUSPLAS DE 7 cm D'ALTURA DE COLOR IGUAL QUE LA PARET
 - "ZANQUIN" DE LA CASA TRUSPLAS DE COLOR IGUAL QUE LA PARET
 - CEL RAS DE PLAQUES DE CARTRÓ-GUIX PINTAT AMB PINTURA PLÀSTICA BLANCA
 - ABOCADOR CASA ROCA PORCEL·LANA VITRIFICADA AMB REIXA
 - PAVIMENT DE TERRATZO GRA PETIT PÈCES DE 40 x 40 cm (blanc)
 - GRAONS DE PEDRA ARTIFICIAL GRA PETIT COLOR BLANC
 - GRAONS DE PEDRA ARTIFICIAL GRA PETIT COLOR A ESCOLLIR
 - PÈCES DE VIDES ESPECIALS DE PAVIMENT DE TERRATZO GRA PETIT
 - AMPLIT DE FORMIGÓ POLIMER COLOR IDEM PARET e=1,5 cm
 - FUSTERIA D'ALUMINI
 - PEDRA DE SANT VICENÇ DE e=3 cm ACABAT A TALL DE SERRA INCLÛT EL CANTELL VIST
 - PEDRA DE SANT VICENÇ DE e=2 cm ACABAT A TALL DE SERRA
 - PEDRA DE SANT VICENÇ DE e=2 cm ACABAT PULIT DAVANTER DE GRAU DE PEDRA DE SANT VICENÇ DE e=2 cm ACABAT A TALL DE SERRA
 - REVESTIMENT DE PEDRA NATURAL COLOR BLANC e=2 cm
 - ESTUCAT MONOCAPA COLOR BLANC
 - OBRA VISTA CERÀMICA
 - RAJOLA DE TERRATZO GRANALLAT e = 4 cm (40 x 40)
 - GRAU DE PEDRA ARTIFICIAL ACABAT GRANALLAT e = 4 cm
 - "ZANQUIN" DE PEDRA ARTIFICIAL ACABAT GRANALLAT e = 4 cm
 - TRENÇAIGUES AMB GOTERO DE PEDRA ARTIFICIAL e = 4 cm
 - SÒCOL DE PEDRA ARTIFICIAL ACABAT GRANALLAT e = 4 cm (15 x 30)
 - PILAR DE FORMIGÓ VIST ACABAT PINTAT
 - NUMEROS ADHESIUS SOBRE VIDRE
 - PLACA ACER INOX. AMB NÚM. HABITATGE
 - LLUMINÀRIA CASA LAMP MODEL URBAN 65