


SECCIÓ A-A'

altura=302cm
17 graons de
17,77x28,00cm


CONNEXIÓ PASSAMA A LLOSA
AMB 2 Ø 10 mm D'ACER

GRAÓ A TRES CARES VISTES

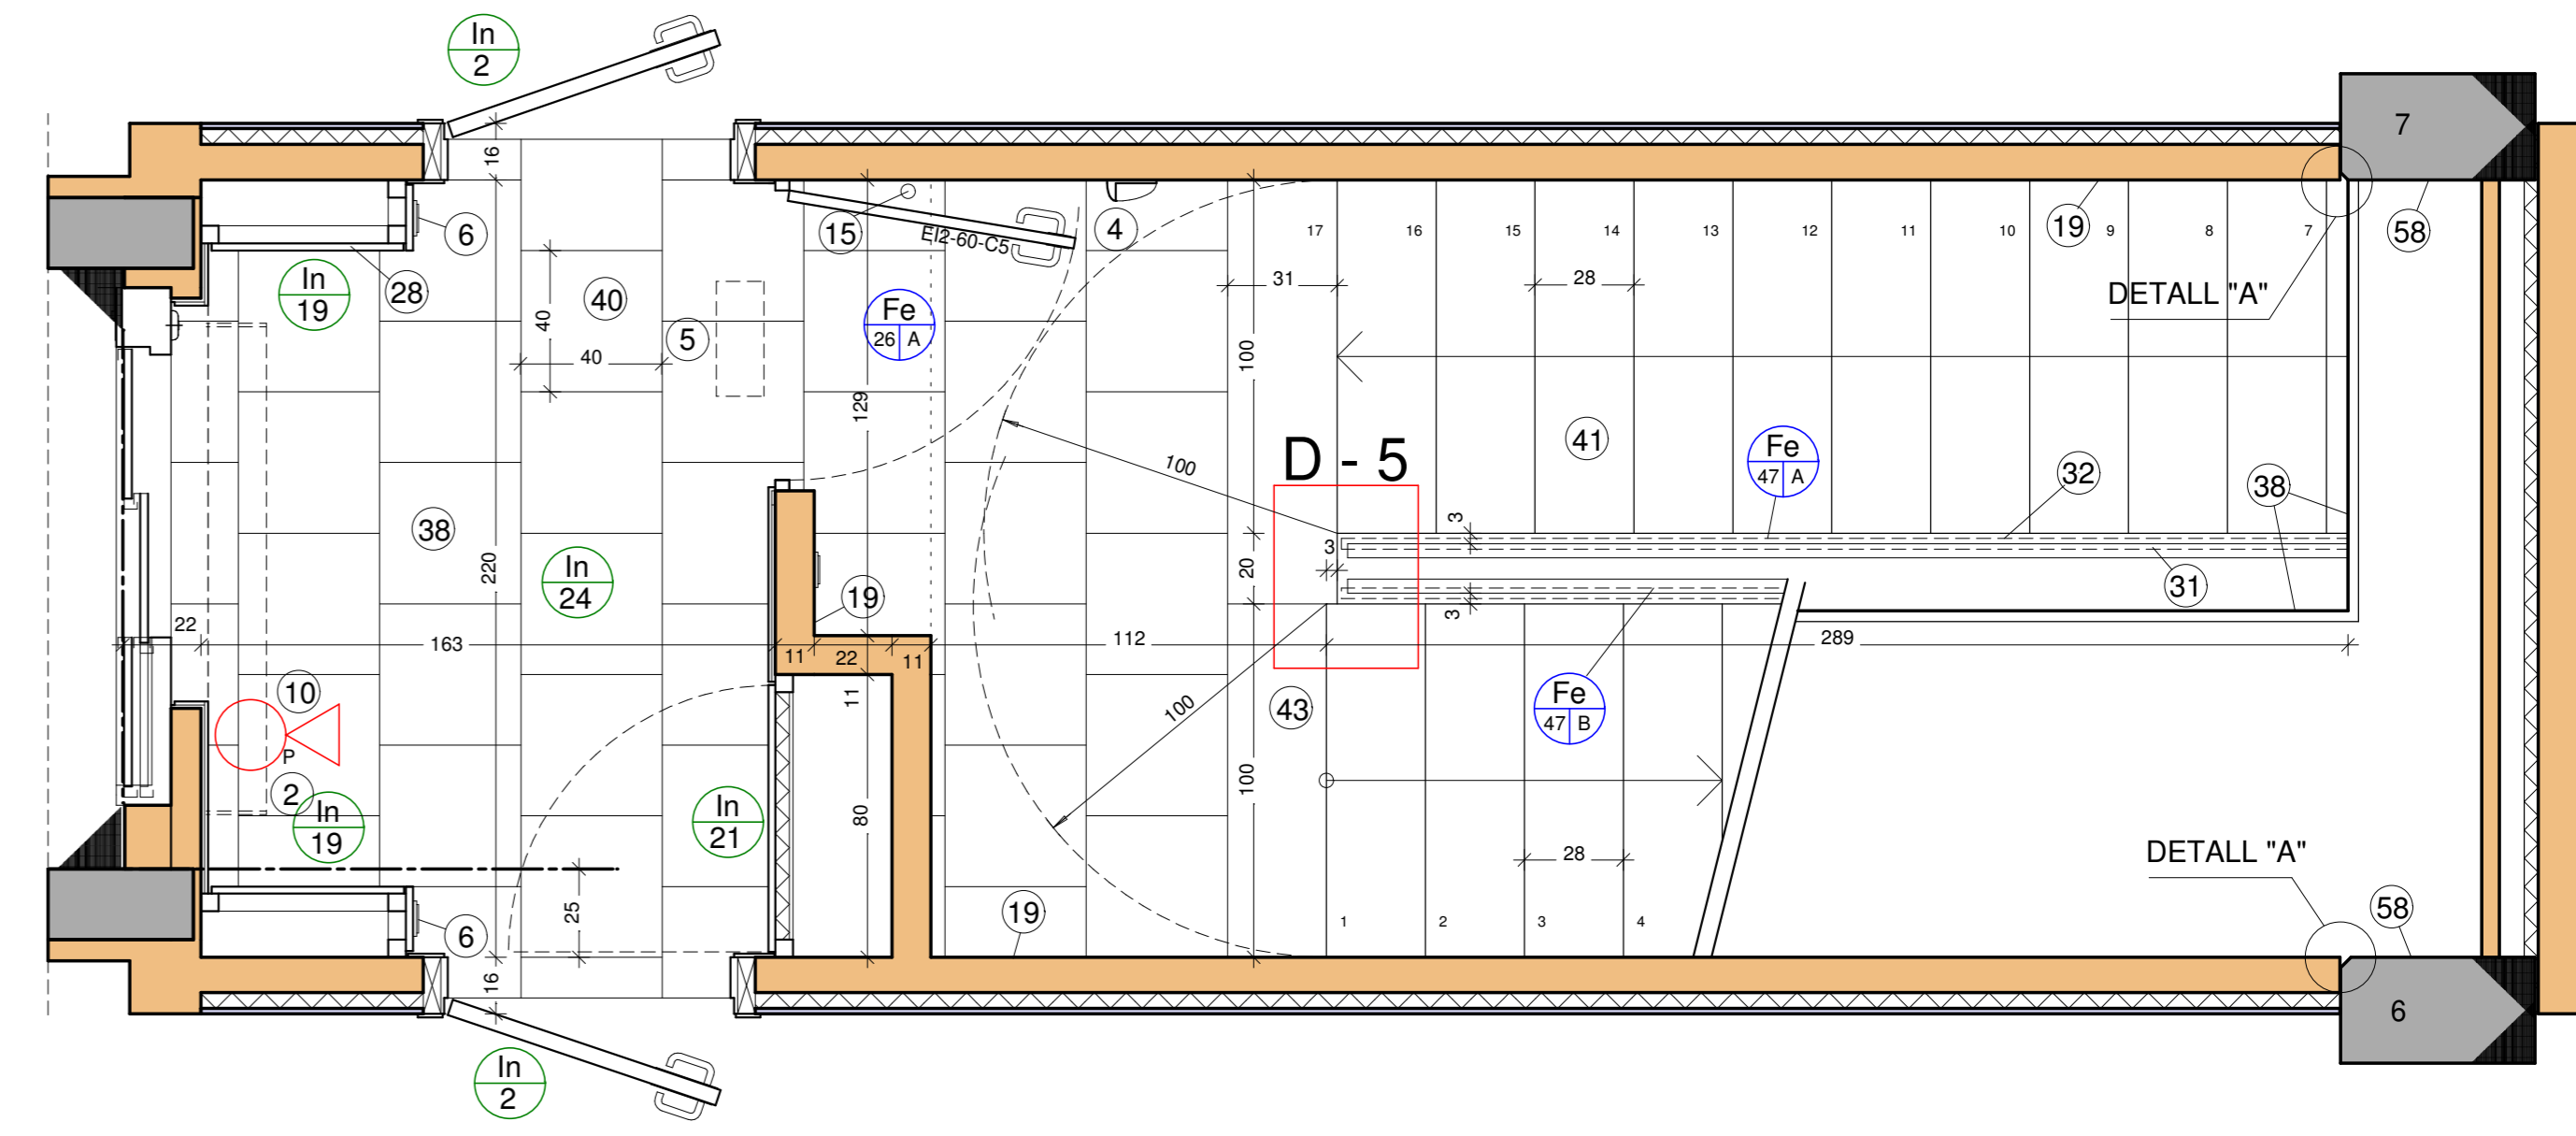

PLANTA PRIMERA VESTÍBUL


ALÇAT DESPLEGAT VESTÍBUL
VEURE PLÀNOL 19.2C

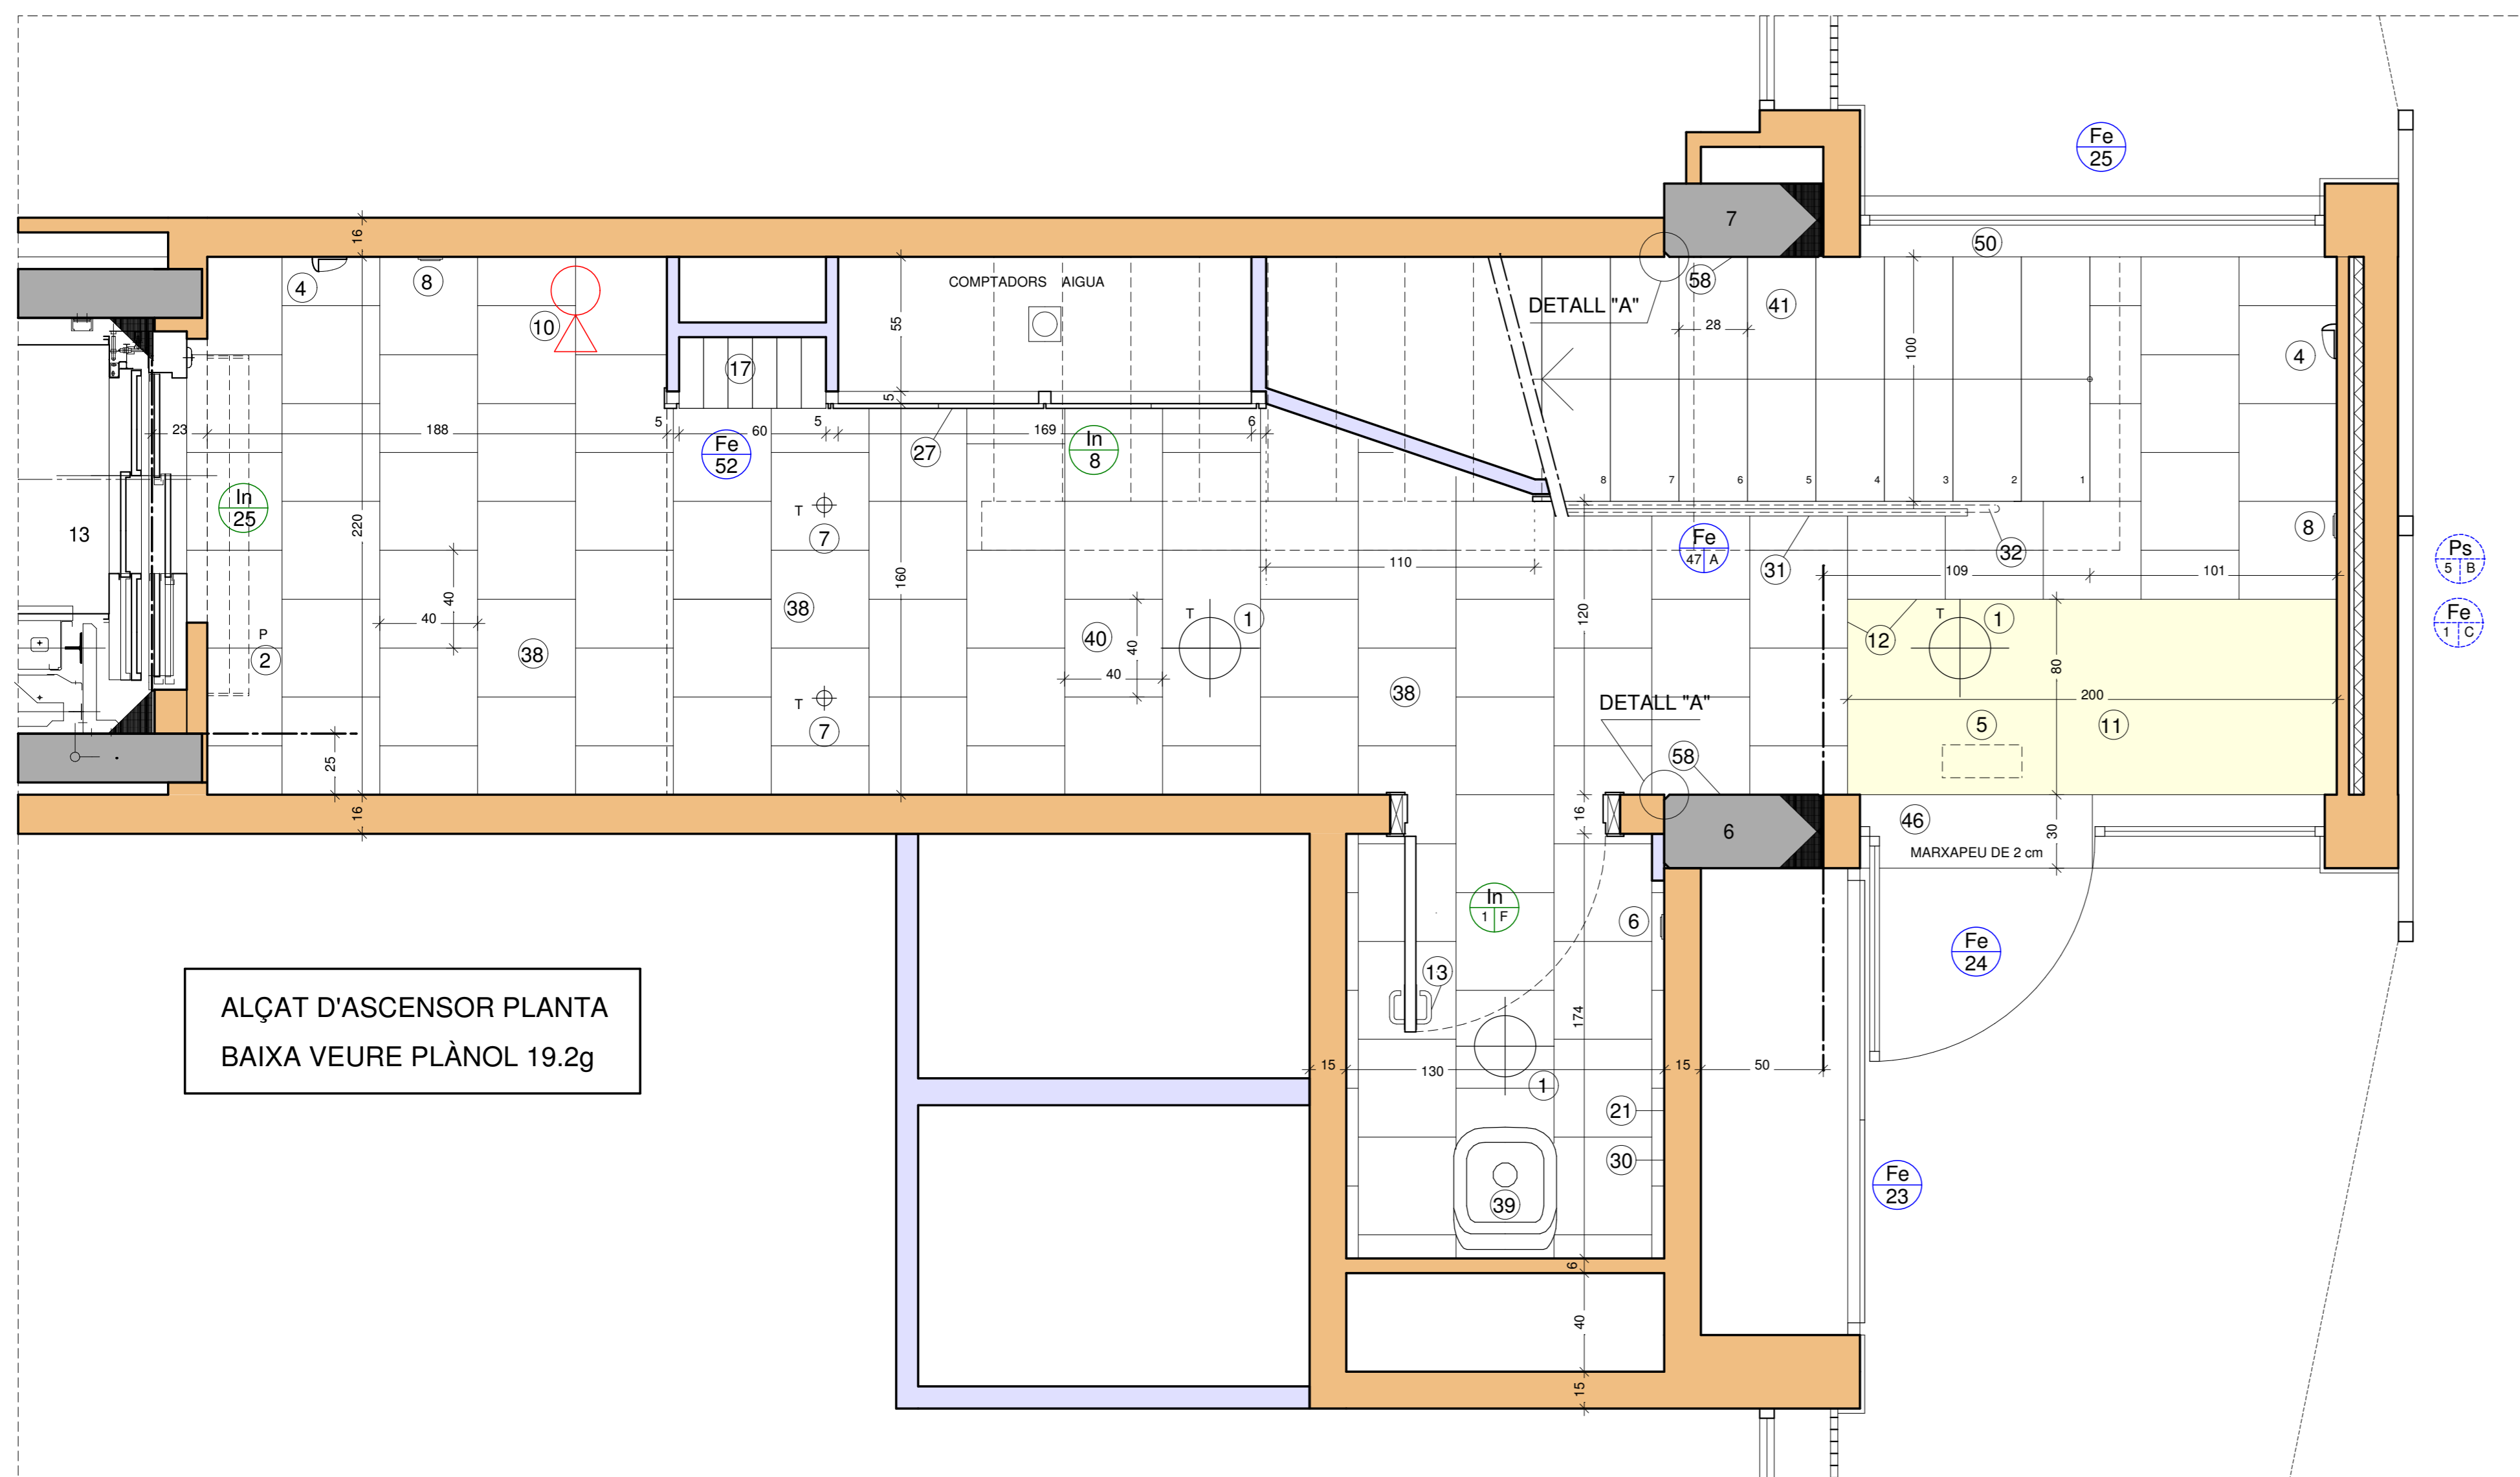

ALÇAT D'ASCENSOR PLANTA
BAIXA VEURE PLÀNOL 19.2g

LLEGGENDA

- LLUMINÀRIA ENCASTADA FLUORESCENT COMPACTA DE LA CASA LAMP MODEL KONIC
- LLUMINÀRIA FLUORESCENT DE L-137 cm DE LA CASA LAMP MODEL LAMPTUMB 1x28 Ref. 51-41.07.0
- TRENCAIGUES AMB GOTERO DE XAPA D'ACER GALVANITZAT
- LLUMINÀRIA D'EMERGÈNCIA DE LA CASA NORMALUX MODEL VOLUTTA
- LLUMINÀRIA D'EMERGÈNCIA DE LA CASA NORMALUX MODEL EXTRAPLANA
- MECANISMES ELÈCTRICS NIESSEN COLOR A ESCOLLIR SÈRIE ZENIT
- LLUMINÀRIA HALÒGENA ENCASTADA AL CEL RAS ENCESA DE LLUMINÀRIES TEMPORITZADA AMB PILOT DE SITUACIÓ NIESSEN SÈRIE ZENIT
- LLUMINÀRIA DE SUPERFÍCIE
- EXTINTOR DE 8 Kg DE POLS POLIVALENT
- ESTORA DE PVC TIPUS 3M Ref. 9910
- MARÇ AMB PERFIL D'ACER INOXIDABLE L 20 x 20 x 2
- ANNETS OCARIZ Ref. 1988 AMB PLACA 600CH
- D'ALUMINI ANODITZAT
- REIXETA D'ALUMINI ESMALTADA COLOR COM PARET VENTILACIÓ PERMANENT 20 x 20 cm
- TOPALL OCARIZ Ref. 562
- LETRES PLANTA PINTADES
- BÚSTES D'ALUMINI DE LA CASA JOMA
- BUNERIA SIFÒNICA
- PARET ESTUCADA A LA TIROLESA AMB ACABAT DE LATEX BLANCA
- LLOSA ESCALA ENGUIXADA I PINTADA AMB PINTURA PLÀSTICA BLANCA
- ENGUIXAT I PINTAT AMB PINTURA PLÀSTICA BLANCA
- PARAMENTS ENGUIXATS SENSE PINTAR
- SOSTRE ENGUIXAT I PINTAT
- PINTAT AMB PINTURA PLÀSTICA BLANCA
- PARAMENTS ARREBOSATS REMOLINATS I SOSTRE ENGUIXAT
- PORTES I MARÇ D'ASCENSORS D'ACER PER PINTAR DE COLOR GRIS FOSC IDEM PARET
- PLAFONAT DE FUSTA AGLOMERAT TIPUS DM TENYIT COLOR 1
- PLAFONAT DE FUSTA AGLOMERAT TIPUS DM TENYIT COLOR 2
- FORMIGÓ ACABAT AMB PINTURA EPOXY COLOR A ESCOLLIR
- ENRAJOLAT 20x20 BLANCA FINS A 120 cm D'ALTURA
- BARANA D'ACER PINTADA A L'ESMALT DE COLOR
- PASSAMA TUB D'ACER INOXIDABLE Ø=28 mm, e=2 mm
- ESCALA DE GAT D'ACER PINTAT A L'ESMALT COLOR
- FUSTERIA D'ACER PINTADA A L'ESMALT COLOR
- FUSTERIA DE FUSTA PINTADA A L'ESMALT-LACA COLOR IDEM PARET
- SOCCOL DE LA CASA TRUSPLAS DE 7 cm D'ALTURA DE COLOR IGUAL QUE LA PARET
- ZANQUIN DE LA CASA TRUSPLAS DE COLOR IGUAL QUE LA PARET
- CEL RAS DE PLAQUES DE CARTRÓ-GUIX PINTAT AMB PINTURA PLÀSTICA BLANCA
- BOCADOR CASA ROCA PORCEL·LANA VITRIFICADA AMB REIXA
- PAVIMENT DE TERRATZO GRA PETIT PECES DE 40 x 40 cm (blanc)
- GRAONS DE PEDRA ARTIFICIAL GRA PETIT COLOR BLANC
- GRAONS DE PEDRA ARTIFICIAL GRA PETIT COLOR A
- ESCOLLIR
- PECES DE MIDES ESPECIALS DE PAVIMENT DE TERRATZO GRA PETIT
- AMPIT DE FORMIGÓ POLÍMER COLOR IDEM PARET e=1,5 cm
- FUSTERIA D'ALUMINI
- PEDRA DE SANT VICENÇ DE e=3 cm ACABAT A TALL DE SERRA INCLÛT EL CANTELL VIST
- PEDRA DE SANT VICENÇ DE e=2 cm ACABAT A TALL DE SERRA
- PEDRA DE SANT VICENÇ DE e=2 cm ACABAT PULIT
- DAVANTER DE GRAÓ DE PEDRA DE SANT VICENÇ DE e=2 cm
- ACABAT A TALL DE SERRA
- REVESTIMENT DE PEDRA NATURAL COLOR BLANC e=2 cm
- ESTUCAT MONOCAPA COLOR BLANC
- OBRA VISTA CERÀMICA
- RAJOLA DE TERRATZO GRANALLAT e = 4 cm (40 x 40)
- GRAÓ DE PEDRA ARTIFICIAL ACABAT GRANALLAT e = 4 cm
- "ZANQUIN" DE PEDRA ARTIFICIAL ACABAT GRANALLAT e = 4 cm
- TRENCAIGUES AMB GOTERO DE PEDRA ARTIFICIAL e = 4 cm
- SOCCOL DE PEDRA ARTIFICIAL ACABAT GRANALLAT e = 4 cm (15 x 30)
- PILAR DE FORMIGÓ VIST ACABAT PINTAT
- NÚMEROS ADHESIUS SOBRE VIDRE
- PLACA ACER INOX. AMB NÚM. HABITATGE
- LLUMINÀRIA CASA LAMP MODEL URBAN 65

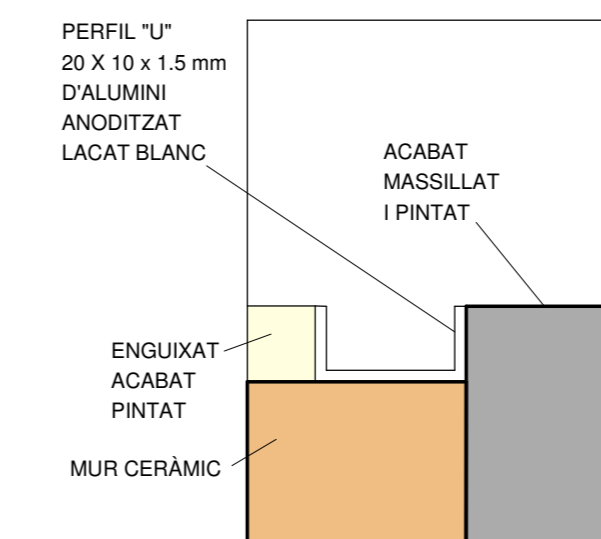

DETALL "A" E. 1:1

39 CAN LLONG 4 **19.2e**

PLANTA BAIXA, P1
VESTÍBUL
(ESCALA 59B) E=1/20

PROJECTE EXECUTIU D'EDIFICI
DE 69 HABITATGES
AMB PROTECCIÓ OFICIAL,
LOCALS COMERCIALS I APARCAMENTS

LOCALITZACIÓ:
Avda. d' Estrasburg, 47-59
Parcel·la 5.02 - Barri de Can Llong
(SABADELL)

VIMUSA. DEPARTAMENT TÈCNIC

RICARD PERICH arquitecte
RAFEL GALVEZ arquitecte
EDUARD FREIXAS arquitecte

Substitueix al plànol núm. data
Substitueix pel plànol núm. data

PROMOTOR:
VIMUSA
HABITATGES MUNICIPALS DE SABADELL SA