




SECCIÓ 1-1'

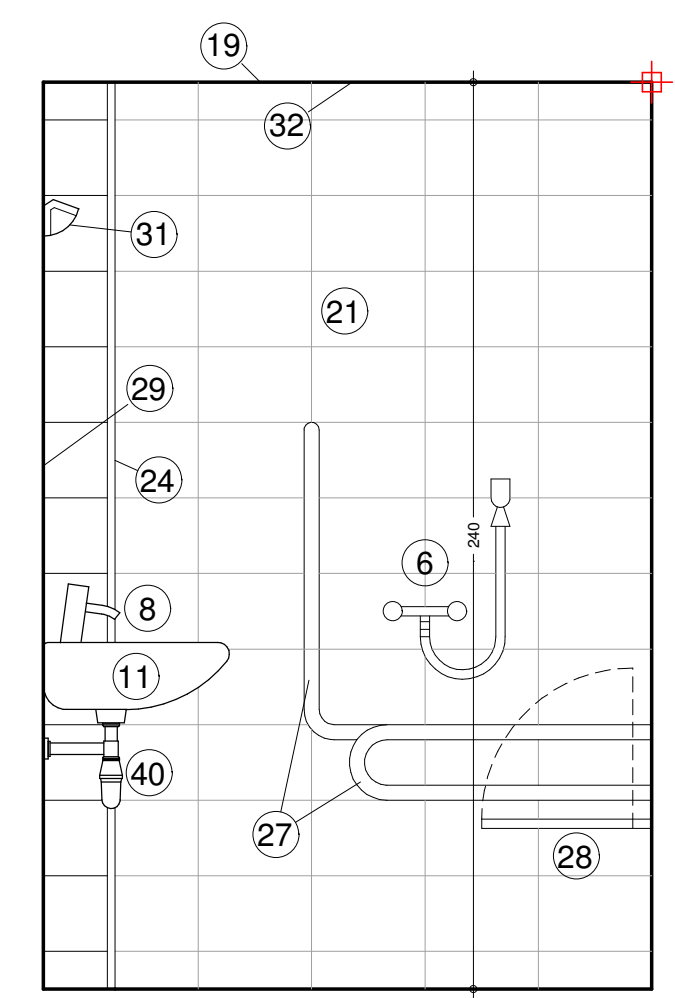

SECCIÓ 2-2'

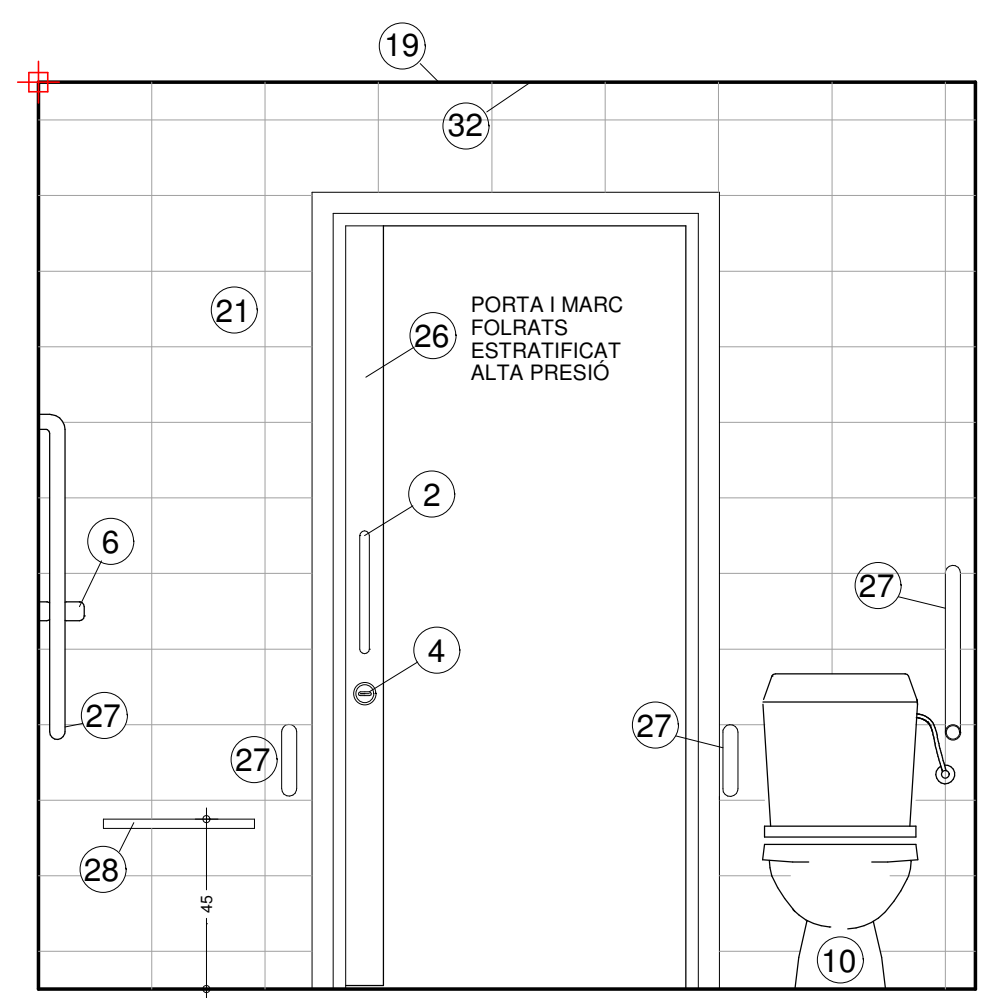


SECCIÓ 3-3'

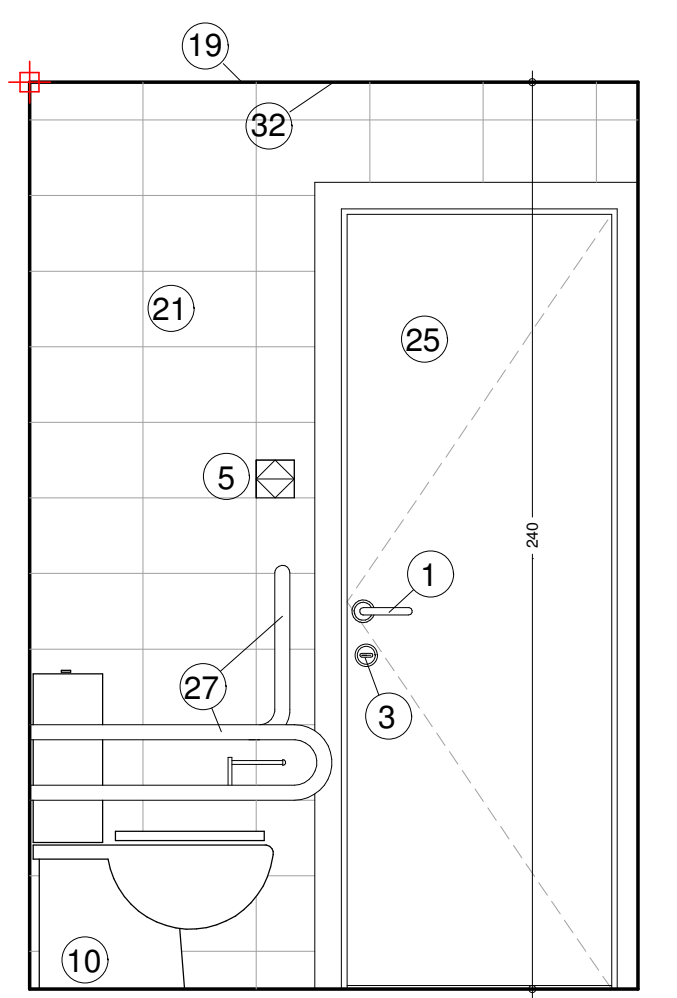

SECCIÓ 4-4'

ZONA OCUPADA PER LÀMINA IMPERMEABLE

BANY TIPUS C ADAPTAT

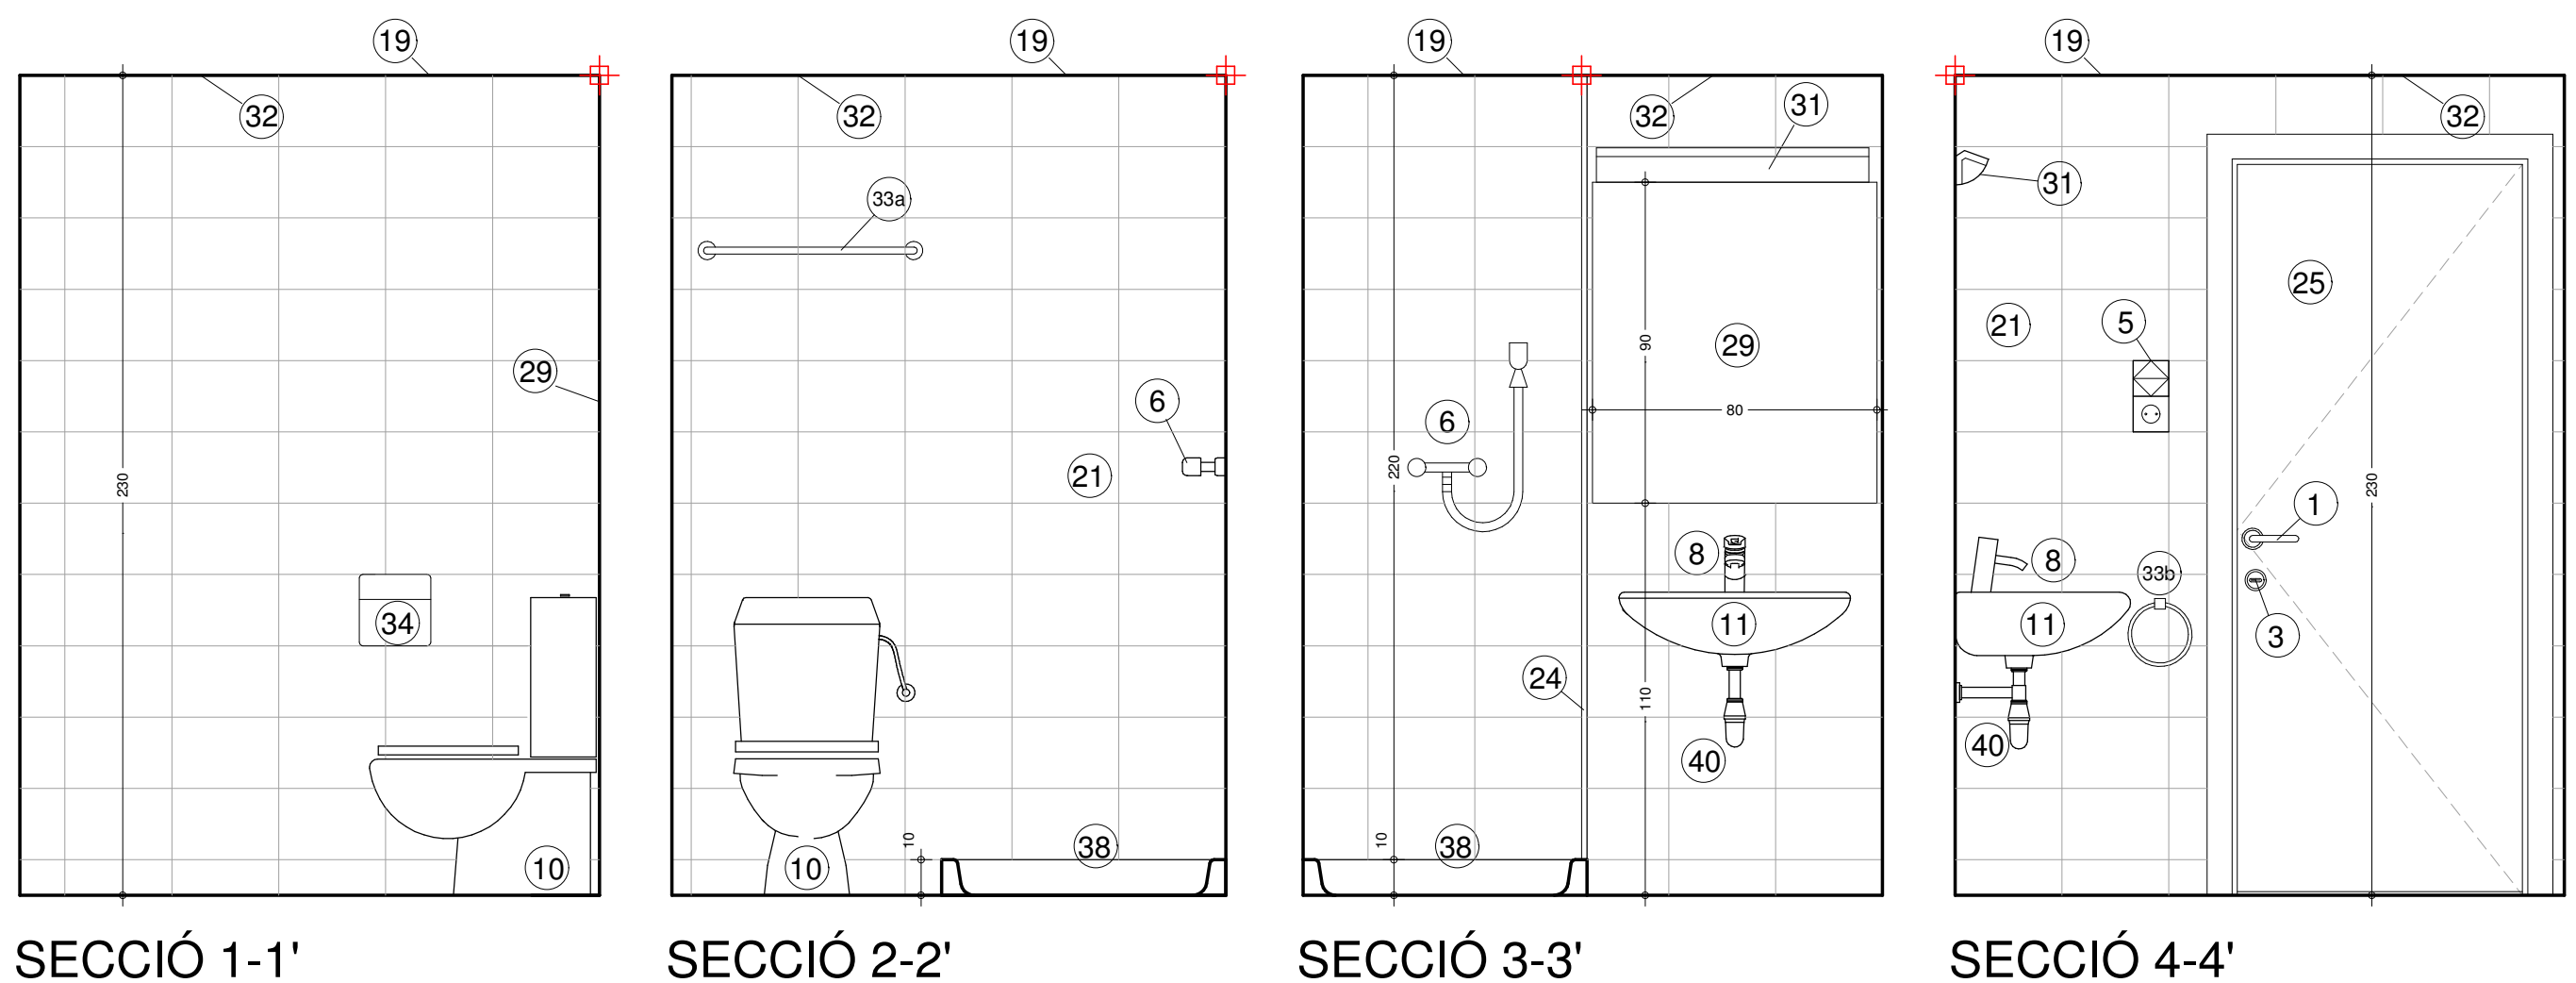

SECCIÓ 1-1'


SECCIÓ 2-2'

SECCIÓ 3-3'

SECCIÓ 4-4'

- LLEGENDA
- MANETES OCARIZ Ref. 1987 amb escut 654 TO d'alumini anoditzat.
  - AGAFADOR ARCON. Art. 272. acabat inox. satinada Ø 20 mm.
  - CONDENA OCARIZ Ref. 80-89/654TO
  - TANCA PORTA CORREDISSA OCARIZ SÈRIE 1080 Ref. 1084
  - MECANISMES ELÈCTRICS NIESSEN SÈRIE ZENIT. Color blanc.
  - AIXETA MESCLADORA EXTERIOR PER DUTXA AMB TELÈFON DE DUTXA. ECOTRES.
  - AIXETA MESCLADORA EXTERIOR PER BANYERA AMB TELÈFON DE DUTXA. ECOTRES.
  - AIXETA MESCLADORA PER LAVABO. ECOTRES.
  - AIXETA MESCLADORA PER BIDET. ECOTRES.
  - INODOR DE TANC BAIX ref. 346304-1 sortida vertical "A" de porcelana MODEL VICTORIA de la casa ROCA.
  - LAVABO MURAL DE PORCELANA MODEL VICTORIA de la casa ROCA.
  - LAVABO MURAL DE PORCELANA MODEL HEIST 2 DE JACOB DELAFON.
  - BANYERA DE ROCA MODEL CONTESA.
  - BIDET DE ROCA MODEL VICTORIA.
  - LAVABO ANGULAR DE ROCA SÈRIE HALL Ref. 32762257 COLOR 57 ARGENTA.
  - TERRATZO
  - REIXETA D'ALUMINI lacat blanc de vent-i-lació permanent a shunt. Casa Alder hidregulable Bahía BP
  - SÒCOL DE RESINES AMB POLS DE MARBRE DE LA CASA TRUSPLAS DE 7 cm d'alçada de color idem parel.
  - FALS SOSTRE DE CARTRO GUIX. acabat amb pintura plàstica.
  - ENRAJOLAT 30 x 60 GRES RAK, NEWPORT GREEN.
  - ENRAJOLAT 30x20 color blanc.
  - FUSTERIA D'ALUMINI amb vidre climatit.
  - BUNERA SIFÒNICA d'acer inoxidable.
  - CANTONERA D'ALUMINI, color a escollir.
  - PORTA BATED DE FUSTA esmaltada lacada color a escollir.
  - PORTA CORREDISSA DE FUSTA esmaltada lacada color a escollir.
  - BARRES DE RECOLZAMENT. acer inoxidable. OCARIZ Ref. (3501/30, 3501/60, 3503, 3504,3520)
  - SEIENT ABATIBLE. Planxa fenòlica i acer inoxidable. OCARIZ. Ref.3521
  - MIRALL col·locat amb grapes sobre parament vertical.
  - MUNTANT METÀL·LIC penjat de forjat a forjat per a rigiditzar fusteria.ESMALTAT COLOR A ESCOLLIR.
  - LLUMINÀRIA casa LAMP model MURAL Ref. 85.02.27.0
  - LLUMINÀRIA BAIX VOLTATGE casa LAMP model KONIC Ref. 92.03.04.0
  - COMPLEMENTS BANY model HOTEL'S de la casa ROCA (tovalloler-600mm-33a, anella 33b).
  - COMPLEMENTS BANY model HOTEL'S de la casa ROCA (porta-rotlles).
  - GRES COMPACTE ANTIL·LICANT 10 x 10 cm color a escollir.
  - PINTURA PLÀSTICA COLOR A ESCOLLIR.
  - PRESTATGE DE MARBRE BLANC e=2cm.
  - PLAT DE DUTXA ROCA ONTARIO-N.
  - TOPALL OCARIZ Ref. 562.
  - SIFÓ CROMAT I ACCESSORIS.

BANY TIPUS E ( similar al bany tipus B8 )

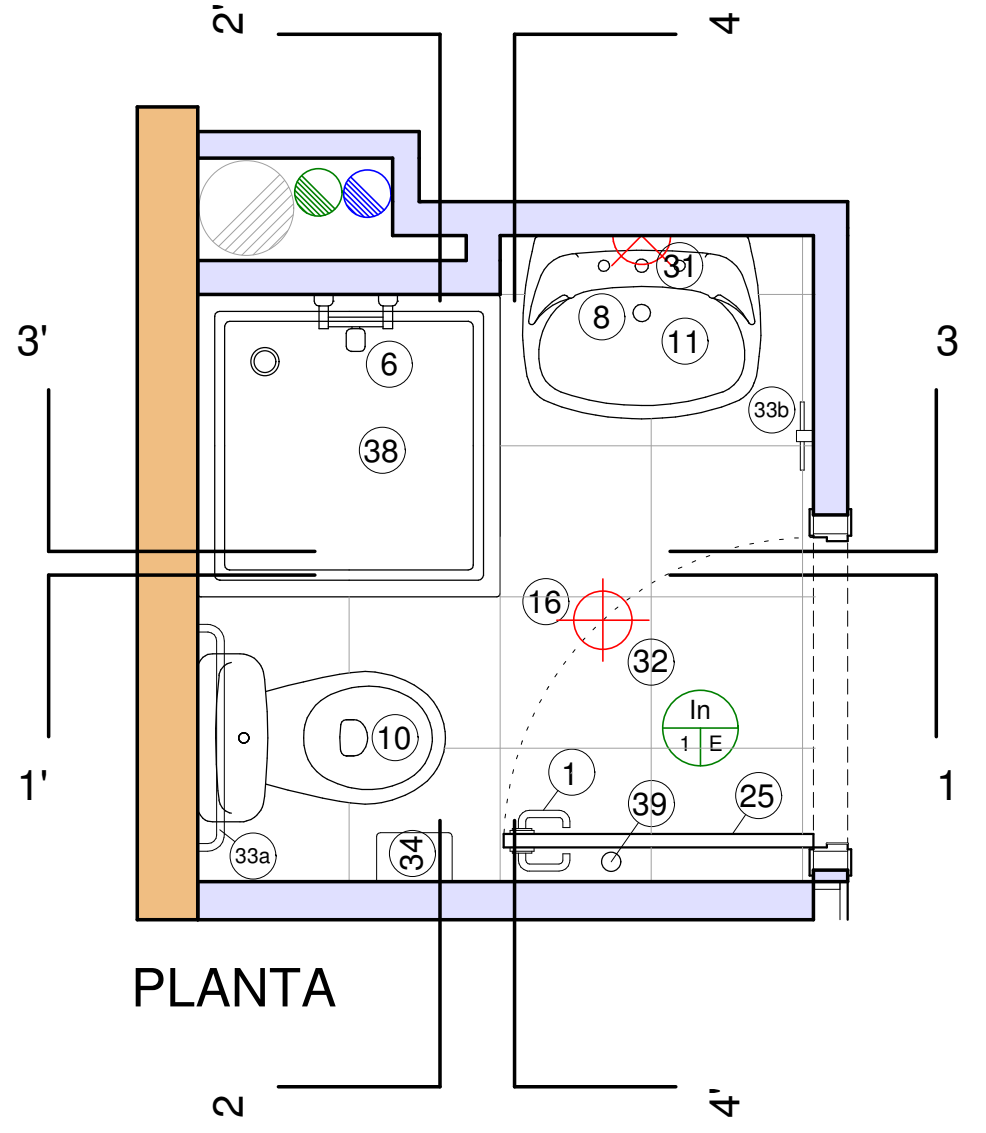

PLANTA

**39** CAN LLONG 4 **19.5.b**

BANYS  
TIPUS C (adaptat)  
TIPUS E E-1/20

PROJECTE EXECUTIU D'EDIFICI  
DE 69 HABITATGES  
AMB PROTECCIÓ OFICIAL,  
LOCALS COMERCIALS I APARCAMENTS

LOCALITZACIÓ:  
Avda. d' Estrasburg, 47-59  
Parcel·la 5.02 - Barri de Can Llong  
(SABADELL)

VIMUSA. DEPARTAMENT TÈCNIC

RICARD PERICH arquitecte      RAFEL GALVEZ arquitecte      EDUARD FREIXAS arquitecte

Març 2009

Substitueix al plànol núm.	data
Substitueix pel plànol núm.	data

PROMOTOR:

**VIMUSA**  
HABITATGES MUNICIPALS DE SABADELL, SA

© Blasco de Garay, 17 (SABADELL)  
TLF. 93 745 79 16 - FAX.93 727 14 48      a/e: e.freixas@vimusa.com