
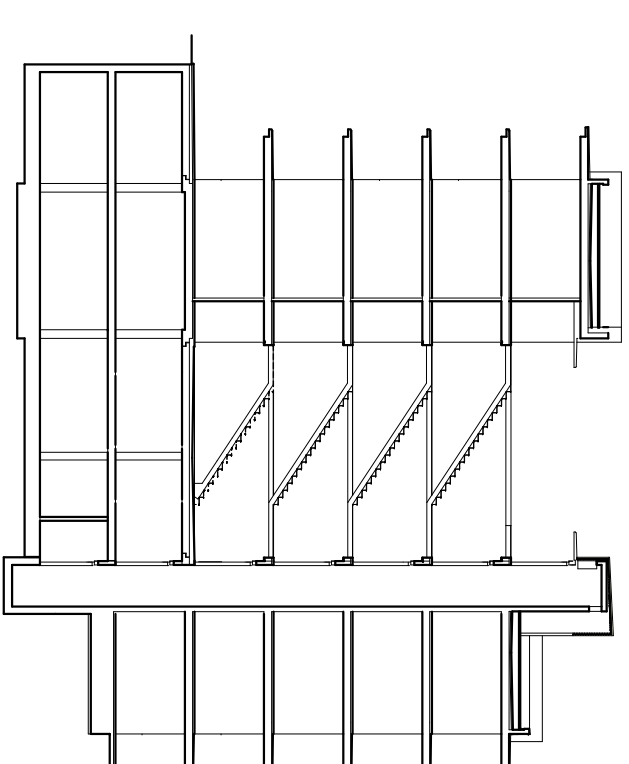
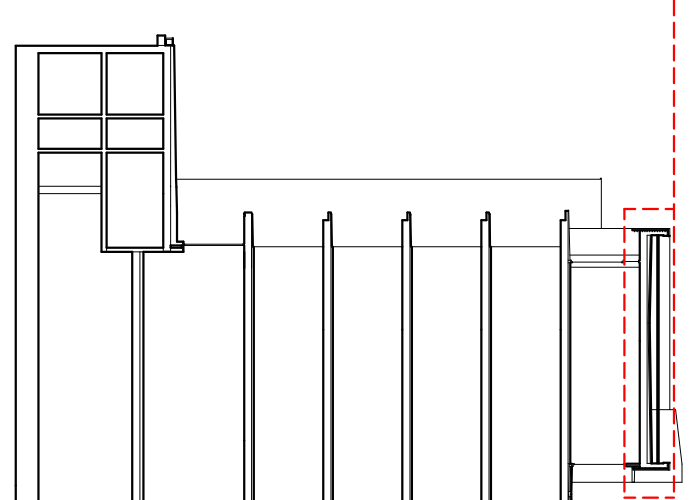


FORJAT SOSTRE
PLANTA CINQUENA

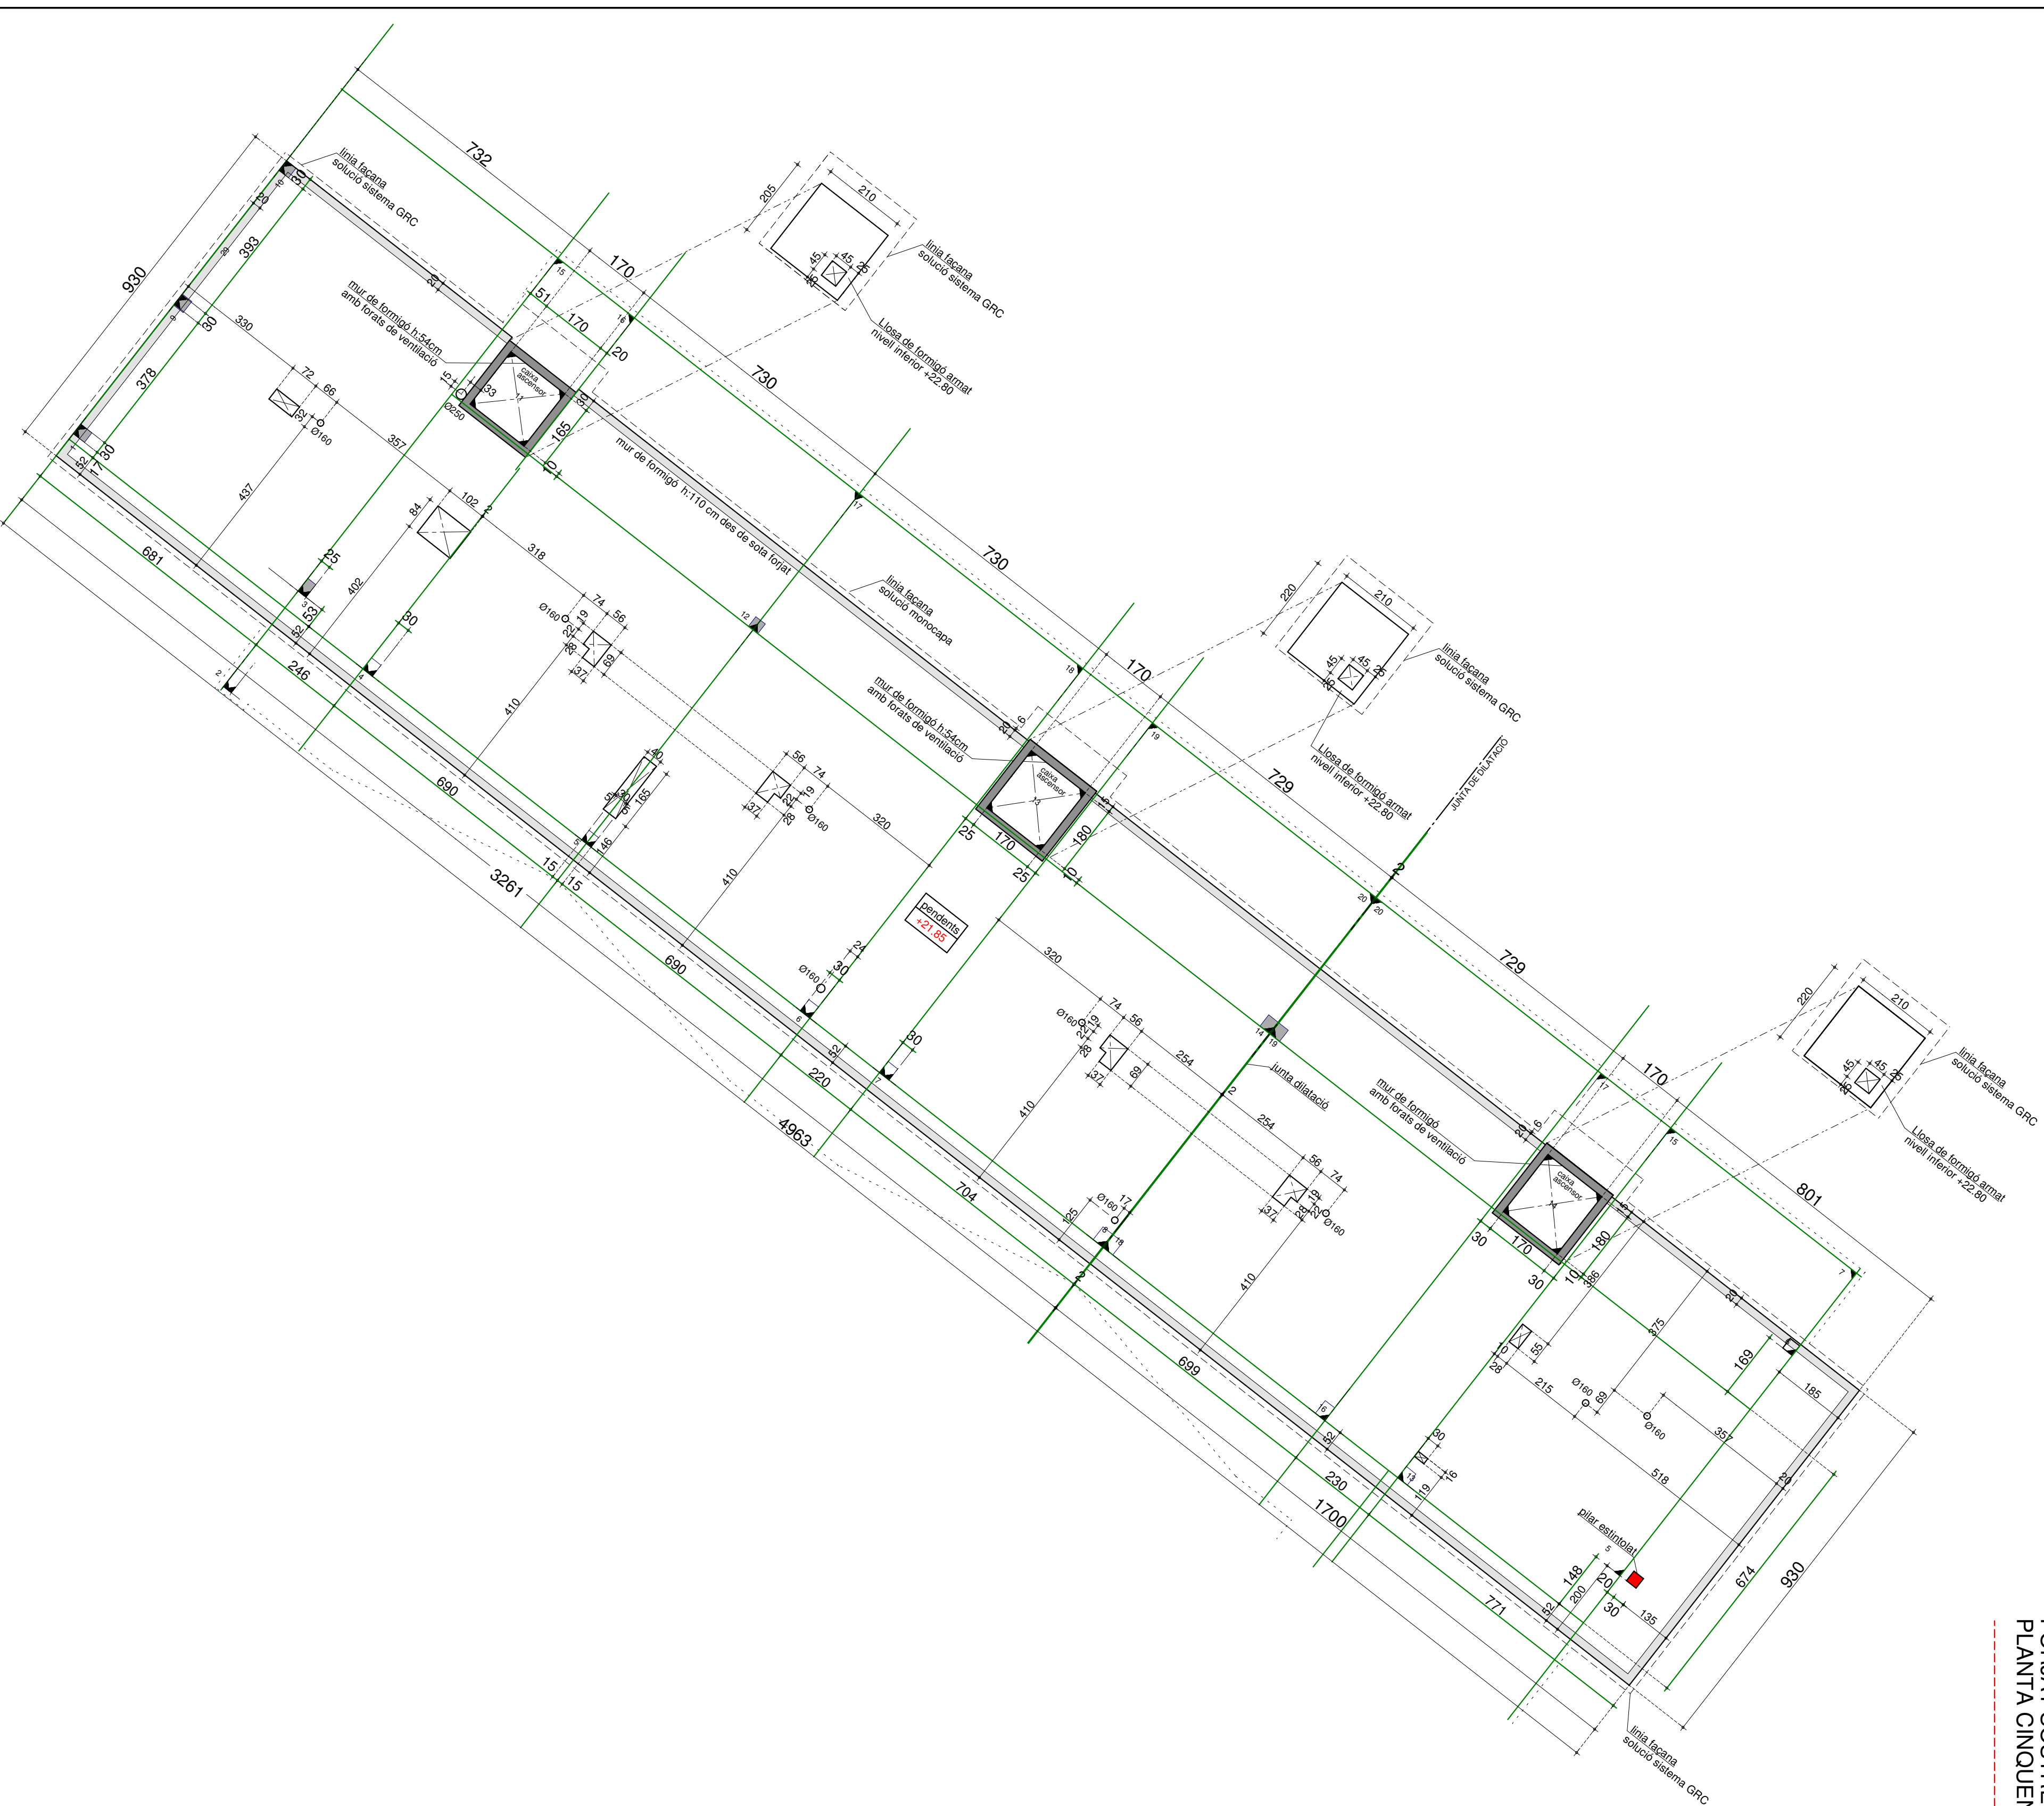

 pilar
estintolat

39 CAN LLONG 4 **7.9**
REPLANTEIG
FORJAT SOSTRE
PLANTA 5 E-1/100

PROJECTE EXECUTIU D'EDIFICI
DE 69 HABITATGES
AMB PROTECCIÓ OFICIAL,
LOCALS COMERCIALS I APARCAMENTS
LOCALITZACIÓ:
Avda. d'Estassburg, 47-59
Parcel·la 5.02 - Barri de Can Llong
(SABADELL)

VIMUSA DEPARTAMENT TÈCNIC

RICARD PERICH RAFAEL GALVEZ EDUARD FREIXAS
arquitecte arquitecte arquitecte

Substitueix al plànol núm. data data
Substitueix pel plànol núm. data data

PROJEKTOR:

