


PLANTA 4a, Esc. 1:100  
 Superfície construïda = 948,17 m<sup>2</sup>

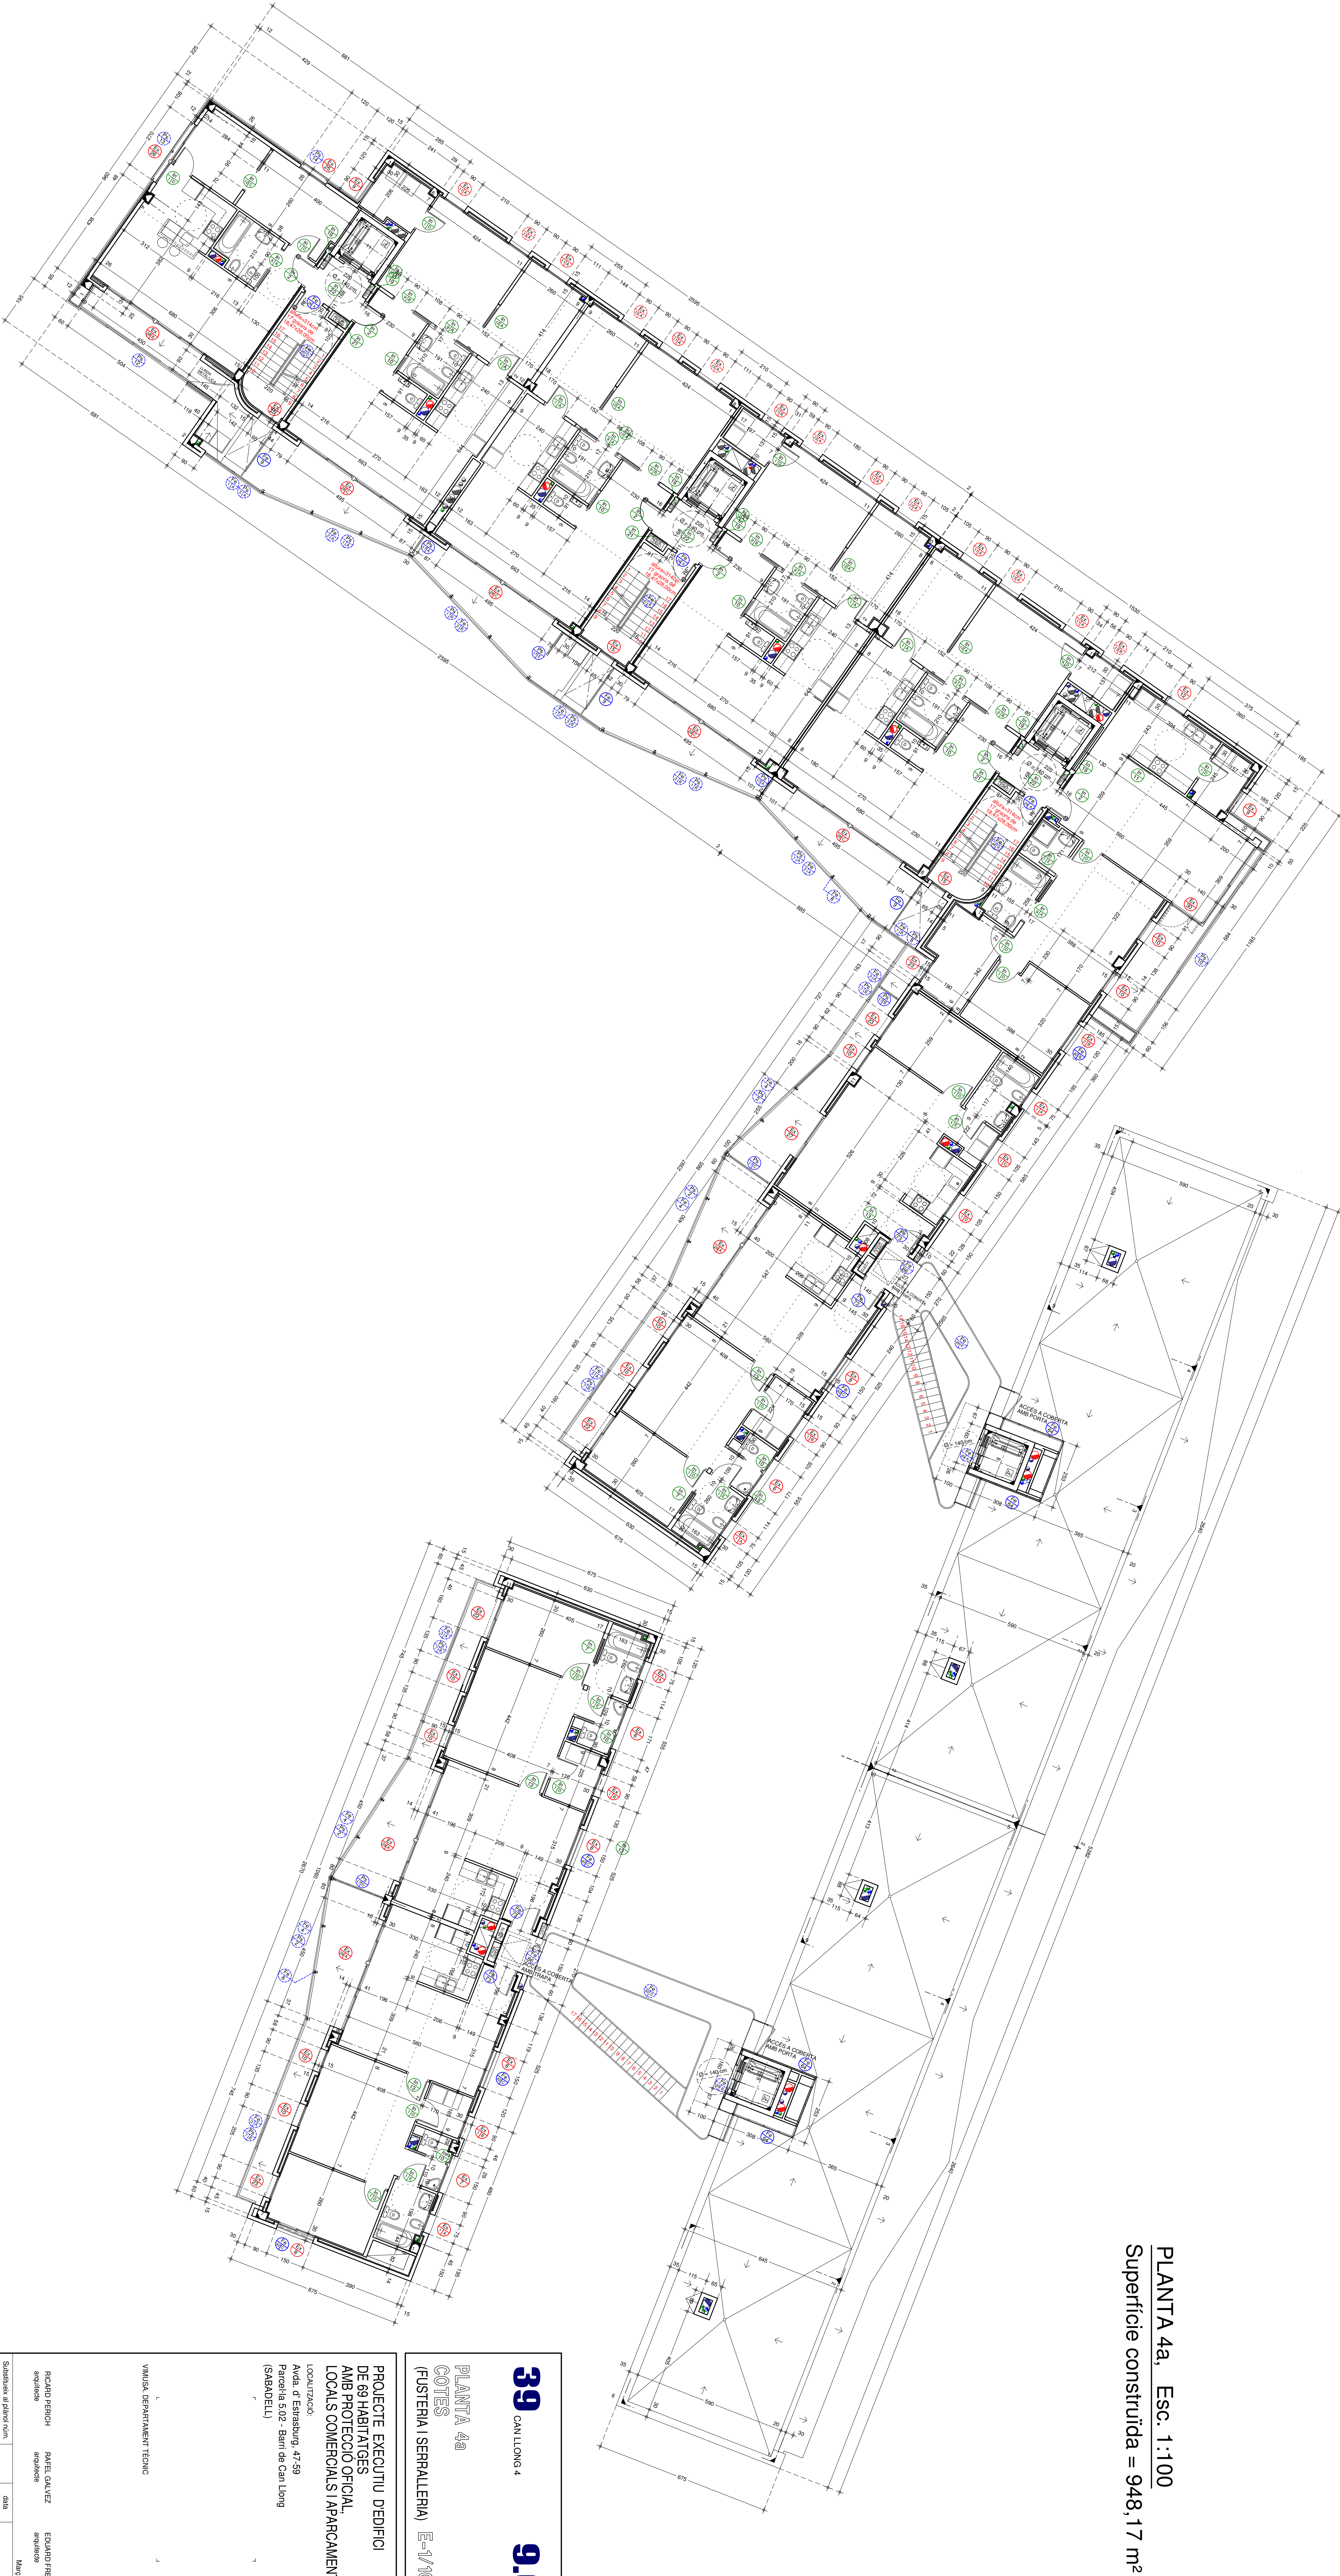

**39**  
CAN LLONG 4

**9.6**

PLANTA 4a  
 COTES  
 (FUSTERIA I SERRALLERIA) E-1/100

PROJECTE EXECUTIU D'EDIFICI  
 DE 69 HABITATGES  
 AMB PROTECCIÓ OFICIAL  
 LOCALS COMERCIALS I APARCAMENTS

LOCALITZACIÓ:  
 Avda. d'Estivsburg, 47-59  
 Parcel·la 5.02 - Barri de Can Llong  
 (SARADELL)

VIMUSA DEPARTAMENT TÈCNIC

RICARD PERICH arquitecte  
 RAEL GALVEZ arquitecte  
 EDUARD PREIXAS arquitecte


Substitució al·lègoria nom: data  
 Substitució al·lègoria nom: data

Març 2009

PHOTO:

VIMUSA  
 INGENYERIA I ARQUITECTURA DE SARADELL, SA

Oficina de Saradell, 17 (SARADELL)  
 TLF. 93 745 79 19 - FAX 93 727 14 48  
 e-mail: info@vimusa.com

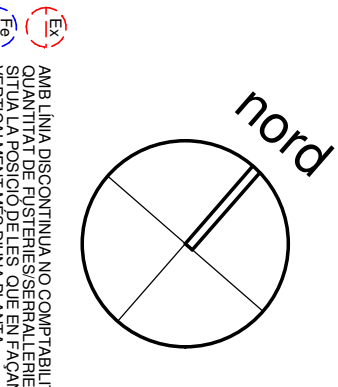

AMPLIACIÓ DEL PLÀNOL DE PROTECCIÓ OFICIAL  
 S'HA REALITZAT DENTRE DELS LÍMITS DE LA LEGISLACIÓ  
 D'ENGINYERIA I ARQUITECTURA DE SARADELL, SA