


**CENTRALITZACIÓ COMPUTADORS AIGUA**  
 - 5 comptadors locals : 1a, 1b, 1c, 1d, 1e  
 - 1 comptador per pati comunitari +  
 2a, 2b, 2c, 2d, 2e, 2f, 2g

- LEGENDA INSTAL·LACIONS AIGUA**
- CENTRALITZACIÓ COMPUTADORS AIGUA
  - RAMAL AIGUA FREDA
  - PUNT DE DISTRIBUCIÓ AIGUA FREDA
  - MAINTANT AIGUA FREDA
  - BAIXANT AIGUA FREDA
  - ⊗ PUNT DE CONSUM AIGUA FREDA
  - "mixt" RAMAL MIXTE COMPOSTAT PER: 1 D'AIGUA FREDA, 2 D'AIGUA CALENTA SANITARIA I D SOL RADIAN'T
  - PUNT DE DISTRIBUCIÓ, SITUAT AL SOSTRE, MIXTE
  - MAINTANT MIXTE (LEAK)
  - BAIXANT MIXTE (LEAK)
  - RAMAL AIGUA CONTRA INCENDIS
  - BOCCA CONTRA INCENDIS EQUIPADADA
- RAMALS**
- RAMALS AIGUA FREDA
    - 1 - RAMALS LOCALS (1a, 1b, 1c, 1d, 1e)
    - 2 - ramals cançons neteja escales (2a, 2b, 2c, 2d, 2e, 2f, 2g segons patí comunitari 2g)
  - RAMALS MIXTES
    - A - RAMAL MIXTE ESCALA "A"
    - B - RAMAL MIXTE ESCALA "B"
    - C - RAMAL MIXTE ESCALA "C"
    - D - RAMAL MIXTE ESCALA "D"
    - E - RAMAL MIXTE ESCALA "E"

BOQUES D'INCENDI REFERENCIADAES AL PROJECTE DE LEGALITZACIÓ DE L'APARCAMENT

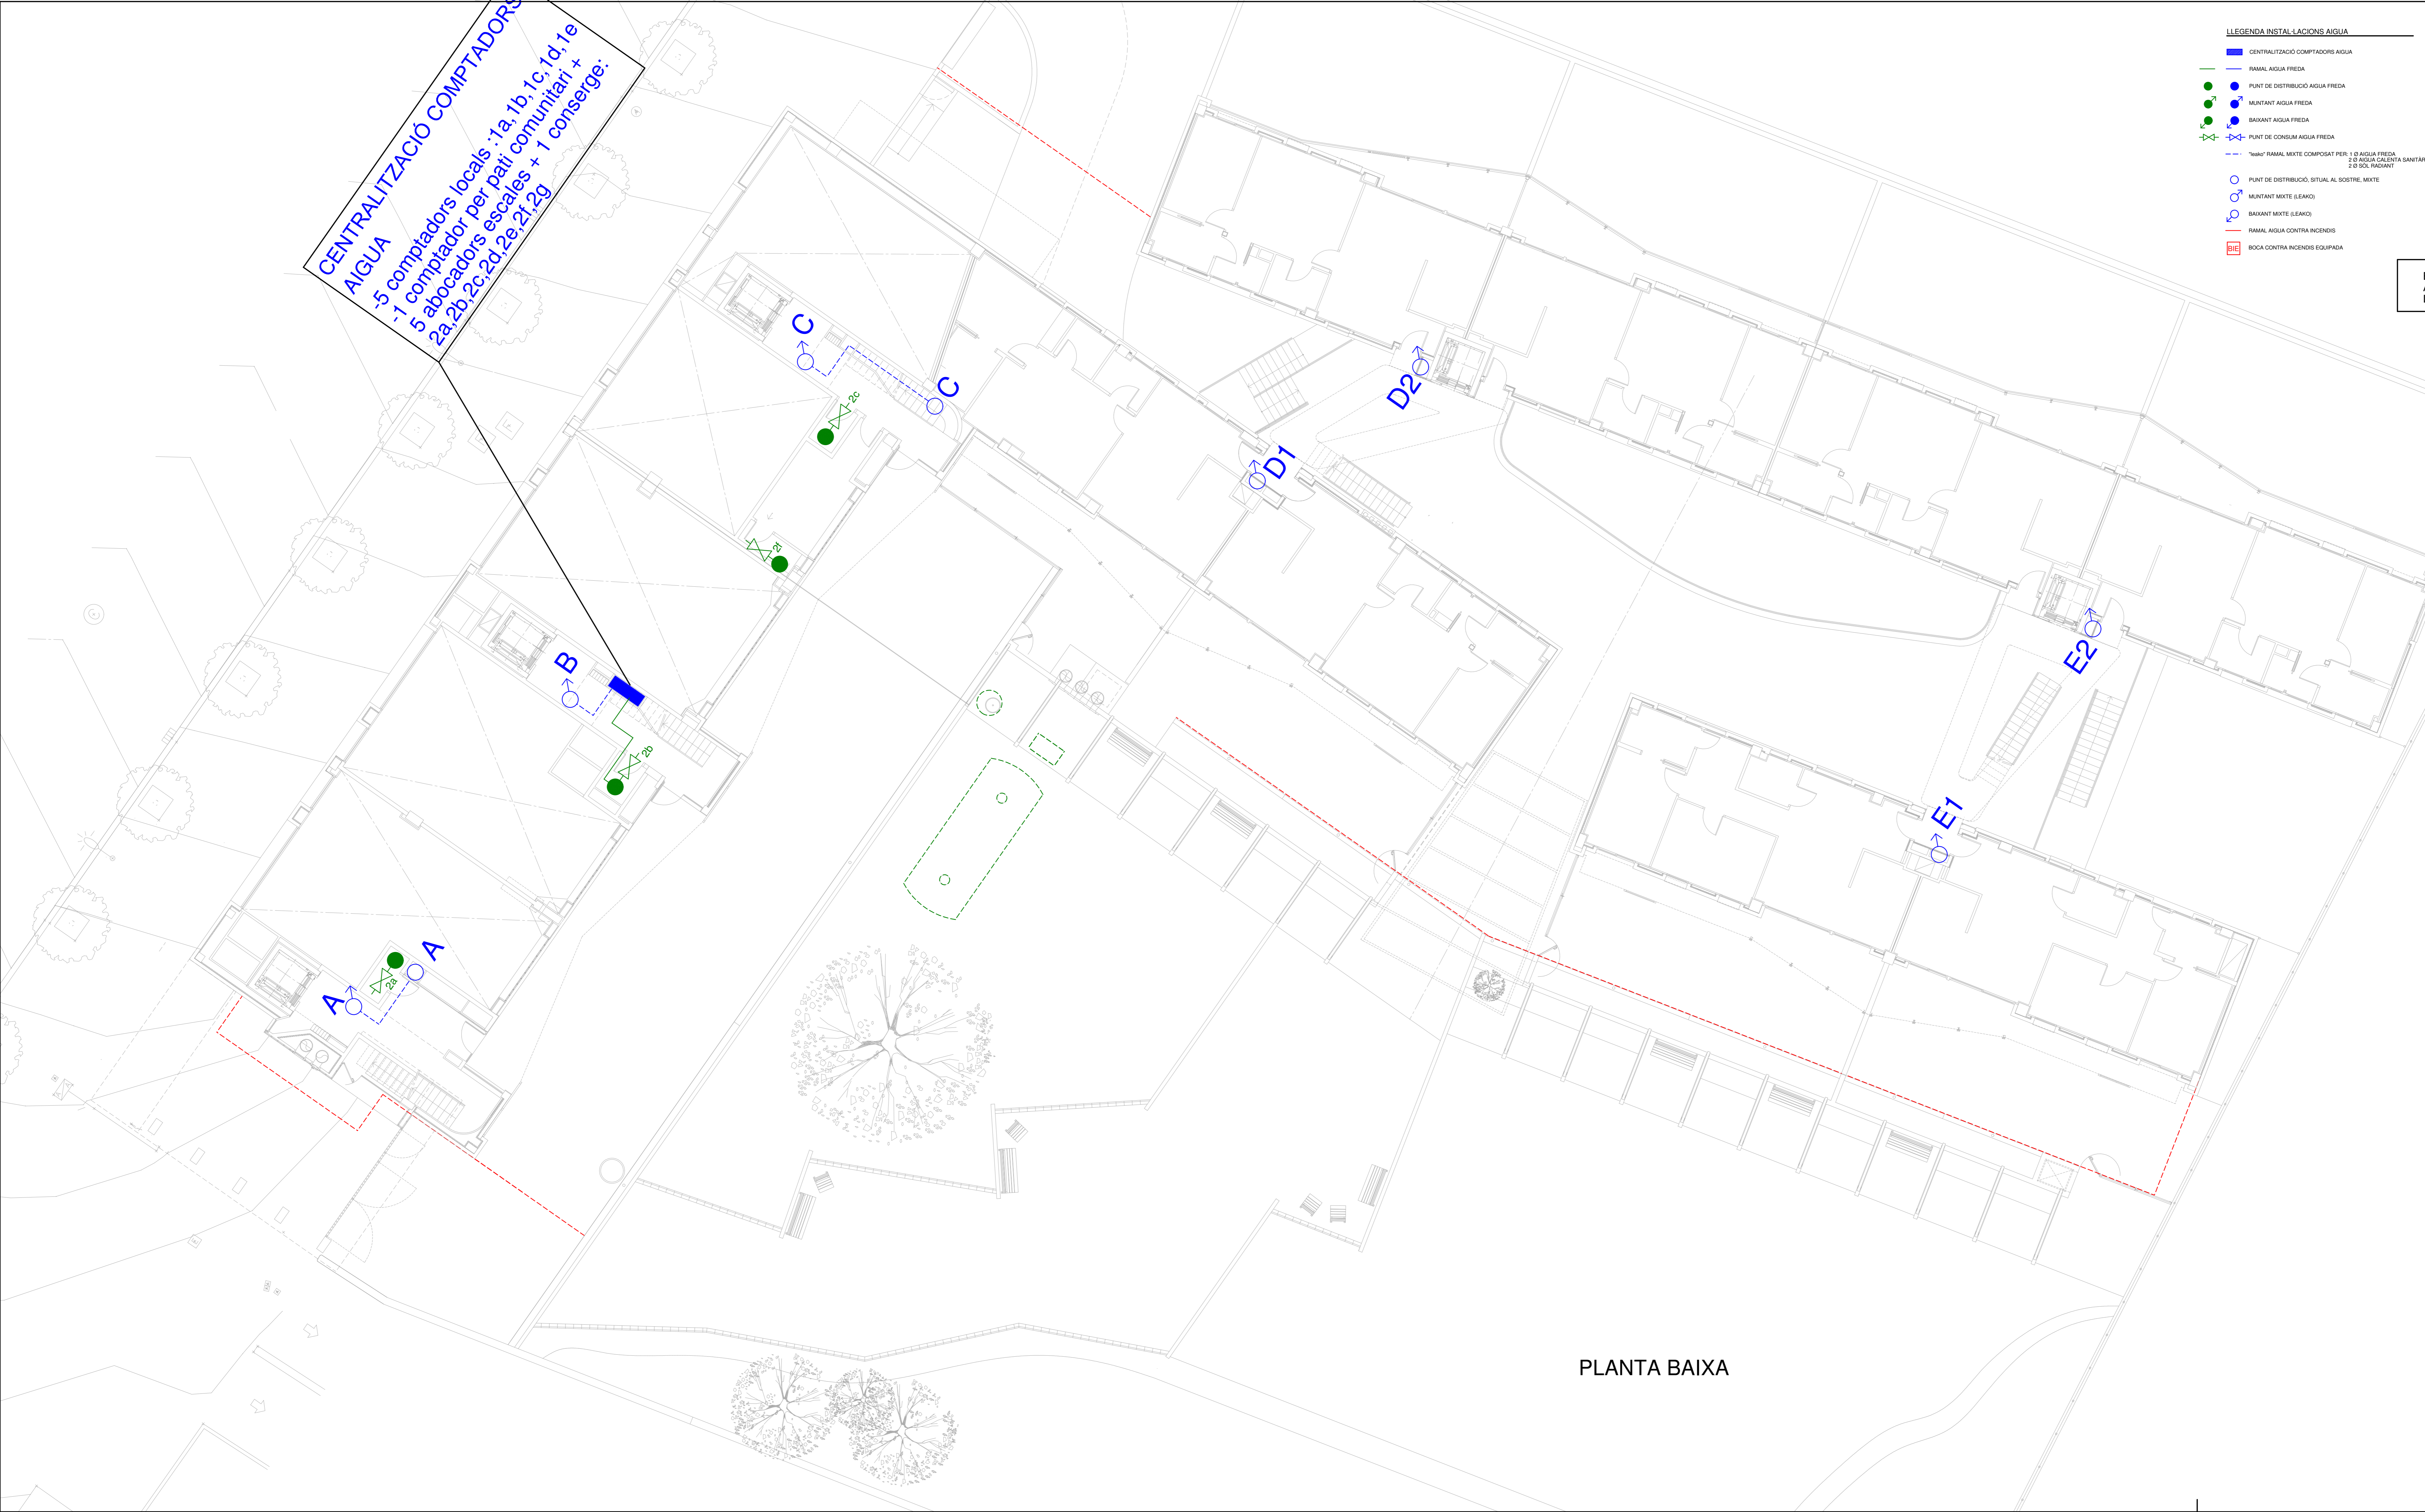

PLANTA BAIXA

**39** CAN LLONG 4 **10.2c**  
 INSTAL·LACIONS ESCOMESSES P.B. (aigua) E-1/100

PROJECTE EXECUTIU D'EDIFICI DE 69 HABITATGES AMB PROTECCIÓ OFICIAL, LOCALS COMERCIALS I APARCAMENTS  
 LOCALITZACIÓ:  
 Avda. d' Estrasburg, 47-59  
 Parcel·la 5.02 - Barri de Can Llong (SABADELL)

VIMUSA DEPARTAMENT TÈCNIC

RICARD PERICH arquitecte      RAFAEL GALVEZ arquitecte      EDUARD FREIXAS arquitecte

Substituïx al plànol núm.      data      Març 2009  
 Substituït pel plànol núm.      data

PROMOTOR:

**VIMUSA**  
 HABITATGES MUNICIPALS DE SABADELL SA

© Bisca de Garay, 17 (SABADELL)  
 TLF: 93 745 79 16 - FAX: 93 727 14 48      a/e: e.freixas@vimusa.com