

RELACIÓ DE FUSTERIA INTERIOR DE FUSTA

Núm.	TIPUS	Esq.	P.-2	P.-1	P.B.	P.1	P.2	P.3	P.4	P.5	Observacions	Total
1/A	porta 80	E4*	-	-	-	2	2	2	2	2		8
1/B	porta 80	E2*	-	-	-	2	2	2	2	2		8
1/C	porta 80	E1	-	-	-	4	-	-	-	-		4
1/D	porta 80	E3	-	-	-	10	12	13	13	9		67
1/E	porta 80	E3*	-	-	-	2	3	3	5	5		23
1/F	porta 80	E3	-	-	-	2	3	3	5	5		23
2	porta 80 accés	E3	-	-	-	3	4	4	4	4		18
3						2	2	2	2	2		11
4	porta 70	E3*	-	-	-	2	1	-	-	-		3
5						2	1	-	-	-		3
6						-	-	-	-	-		-
7	porta 90 correïssa	C1*	-	-	-	2	4	3	3	3		15
8	armari comptadors aigua i boies	R1	-	-	-	1	-	-	-	-		1
9A	porta 90 correïssa	C2	-	-	-	1	3	3	3	3		14
9B	porta 90 correïssa	C1	-	-	-	4	4	4	4	4		16
10	porta 90 correïssa	C4	-	-	-	2	6	6	6	4		24
11	porta 130 correïssa	C3	-	-	-	1	1	1	1	1		4
12A	porta 90 mampara	C1c	-	-	-	4	4	4	4	4		16
12B	porta 100 mampara	C1c	-	-	-	-	-	-	-	2		2
12C	porta 90 mampara	C1c	-	-	-	1	1	1	1	2		5
13	porta 90 mampara	C1b	2	2	2	3	3	3	3	3		21
14	armari RITI	R	2	-	-	-	-	-	-	-		2
15	armari RITI	R	1	-	-	-	-	-	-	-		1
16	armari RITI	R	2	-	-	-	-	-	-	-		2
17	armari comptadors	R1	-	-	-	-	-	-	-	-		1
18	registre telecom.	R1	-	-	-	1	-	-	-	-		1
19	registre instal·lacions	R2	-	-	-	3	3	3	3	3		15
20A	armari RITS	R	-	-	-	-	-	-	-	1		1
20B	armari RITS	R	-	-	-	-	-	-	-	2		2
21	porta-registre	R3	-	-	-	3	3	3	3	3		15
22	plafonat	Ra-Ra	-	-	-	3	3	3	3	3		12
23	plafonat	Ra-Ra	-	-	-	1	-	-	-	-		1
24	plafonat	Ra	-	-	-	2	-	-	-	-		2
25	plafonat	Ra	-	-	-	3	-	-	-	-		3
26	registre instal·lacions	R1	-	-	-	1	-	-	-	-		1
27	armari	R	-	-	-	1	-	-	-	-		1
28	armari	R	1	-	-	-	-	-	-	-		1
Núm.	TIPUS	Esq.	P.-2	P.-1	P.B.	P.1	P.2	P.3	P.4	P.5	Observacions	Total

ACLARIMENTS:
 (*) - Totes les fusteries correïsses amb bastiment ERMETIKA, es revestiran amb dues plaques de cartró guix per banda, o bé es trasdossarà amb una placa de cartró guix i estructura galvanitzada, si el paramunt va acabat enrajolat.
 ELS ALÇATS DE FUSTERIES A E.1.50 SÓN LA CARA VISTA DESDE LA BANDA CONTRÀRIA A L'ESCOMBRADA PER LA PORTA, EXCEPTE ELS ARMARIS.
 NOMBRE D'UNITATS IGUALS A L'ALÇAT E.1.50
 NOMBRE D'UNITATS SIMÈTRiques A L'ALÇAT E.1.50

LEGENDA

DESCRIPCIONS DE LES FUSTERIES:

PORTA - 35
 CONJUNT DE PORTA DE PAS FORMADA PER MARC DE TAC DE GRUIX SEGONS MUR DIVISORI, PORTES BATENTS I TAPETES PREFABRICADES DE DM PINTAT, DE MIDES SEGONS ALÇATS I DETALLS, TRES PERNS PLATEJATS, PANY DE COPÍ I MANETES TIPUS OCARIZ MODEL 1987 AMB ESCUT 654 TO ANODITZAT I 2 BASSOR PASSANTS. LES PORTES DE SANITARIS TROBEN TANCA DE BANY, ACABAT PINTAT ESMALT-LACA A PISTOLA DE COLOR SEGONS MOSTRES A TRIAR PER LA D.F. TOT PER DEIXAR LA TOTALMENT ACABADA.

PORTA - 45
 CONJUNT DE PORTA BATENT D'ENTRADA A HABITATGE, FORMADA PER MARC DE TAC DE 16 cm DE GRUIX PER ENTAPETAR AMB TAPETES I TAPALUNTS DE DM PINTAT, I FULLA SEMIASSISSA REFORÇADA DE FUSTA PER PINTAR, DE MIDES 20x82 cm, SEGONS ALÇATS I DETALLS, SEGONS ALÇATS I DETALLS, AGADADOR TIPUS ARCON Art. 272 inox satinat Ø 20 mm, PANY DE GRANXO, TOT PER DEIXAR LA TOTALMENT ACABADA. ACABAT PINTAT ESMALT-LACA A PISTOLA DE COLOR SEGONS MOSTRES A TRIAR PER LA D.F. TOT PER DEIXAR LA TOTALMENT ACABADA.

PORTA - 35 CORREÏSSA
 CONJUNT DE PORTA DE PAS FORMADA PER BASTIMENT CASA "ERMETIKA" MODEL BASE DE MIDES SEGONS ALÇATS I DETALLS DE GRUIX SEGONS MUR DIVISORI, PORTA CORREÏSSA, BATENTS I TAPETES PREFABRICADES DE DM ACABAT PINTAT ESMALT-LACA A PISTOLA DE COLOR SEGONS MOSTRES A TRIAR PER LA D.F. I PANY DE GRANXO, TOT PER DEIXAR LA TOTALMENT ACABADA. ACABAT PINTAT ESMALT-LACA A PISTOLA DE COLOR SEGONS MOSTRES A TRIAR PER LA D.F. TOT PER DEIXAR LA TOTALMENT ACABADA.

PORTA - 40 CORREÏSSA
 CONJUNT DE PORTA DE PAS FORMADA PER MARC DE TAC, DE GRUIX 100 X 80 mm, PORTA, BATENTS I TAPETES PREFABRICADES DE DM PINTAT, DE MIDES SEGONS ALÇATS I DETALLS, AGADADOR TIPUS ARCON Art. 272 inox satinat Ø 20 mm, PANY DE GRANXO, TOT PER DEIXAR LA TOTALMENT ACABADA. ACABAT PINTAT ESMALT-LACA A PISTOLA DE COLOR SEGONS MOSTRES A TRIAR PER LA D.F. TOT PER DEIXAR LA TOTALMENT ACABADA.

REGISTRE - 22 - PORTES PRACTICABLES
 CONJUNT DE PORTES DE REGISTRE I REVESTIMENT PER ARMARIS D'INSTAL·LACIONS FORMAT PER MARC DE BASE DE FUSTA DE PLANES PER PINTAR I TAPALUNTS DE DM PINTAT, PORTES TIPUS DM DE 22mm DE GRUIX PER PINTAR I MIDES SEGONS ALÇATS I DETALLS, S'INCLOU PANY TIPUS JIS TOTS MESTRIS I FRONTISSES DE TIPUS CASQUETA METÀL·LICA REFORÇADA, ACABAT PINTAT ESMALT-LACA A PISTOLA DE COLOR SEGONS MOSTRES A TRIAR PER LA D.F. TOT PER DEIXAR LA TOTALMENT ACABADA.



REGISTRE - 22 - PORTES FIXES
 CONJUNT DE PLANONS DE REGISTRE I REVESTIMENT PER ARMARIS D'INSTAL·LACIONS FORMAT PER MARC DE BASE DE FUSTA DE PLANES PER PINTAR I TAPALUNTS DE DM PINTAT, PORTES TIPUS DM DE 22mm DE GRUIX PER PINTAR I MIDES SEGONS ALÇATS I DETALLS, S'INCLOU PANY TIPUS JIS TOTS MESTRIS I FRONTISSES DE TIPUS CASQUETA METÀL·LICA REFORÇADA, ACABAT PINTAT ESMALT-LACA A PISTOLA DE COLOR SEGONS MOSTRES A TRIAR PER LA D.F. TOT PER DEIXAR LA TOTALMENT ACABADA.

OBSERVACIONS

- ES VERIFICARAN LES MIDES DE LES FUSTERIES A OBRA ABANS DE L'EXECUCIÓ.
- LES FUSTERIES PORTARAN FERRAMENTES PER PENLAR, TANQUES I MANETES DE BONA QUALITAT.
- LES PORTES PER PINTAR ANIRAN TAPETJADES PERMETRIALMENT.
- FUSTERIES ESMALTJADES A PISTOLA.
- TOTES LES PORTES INTERIORS DELS HABITATGES PORTARAN REIXETA PER PAS DE LAIRE:



DETALLS D'ESQUADRIES ESCALA 1:5

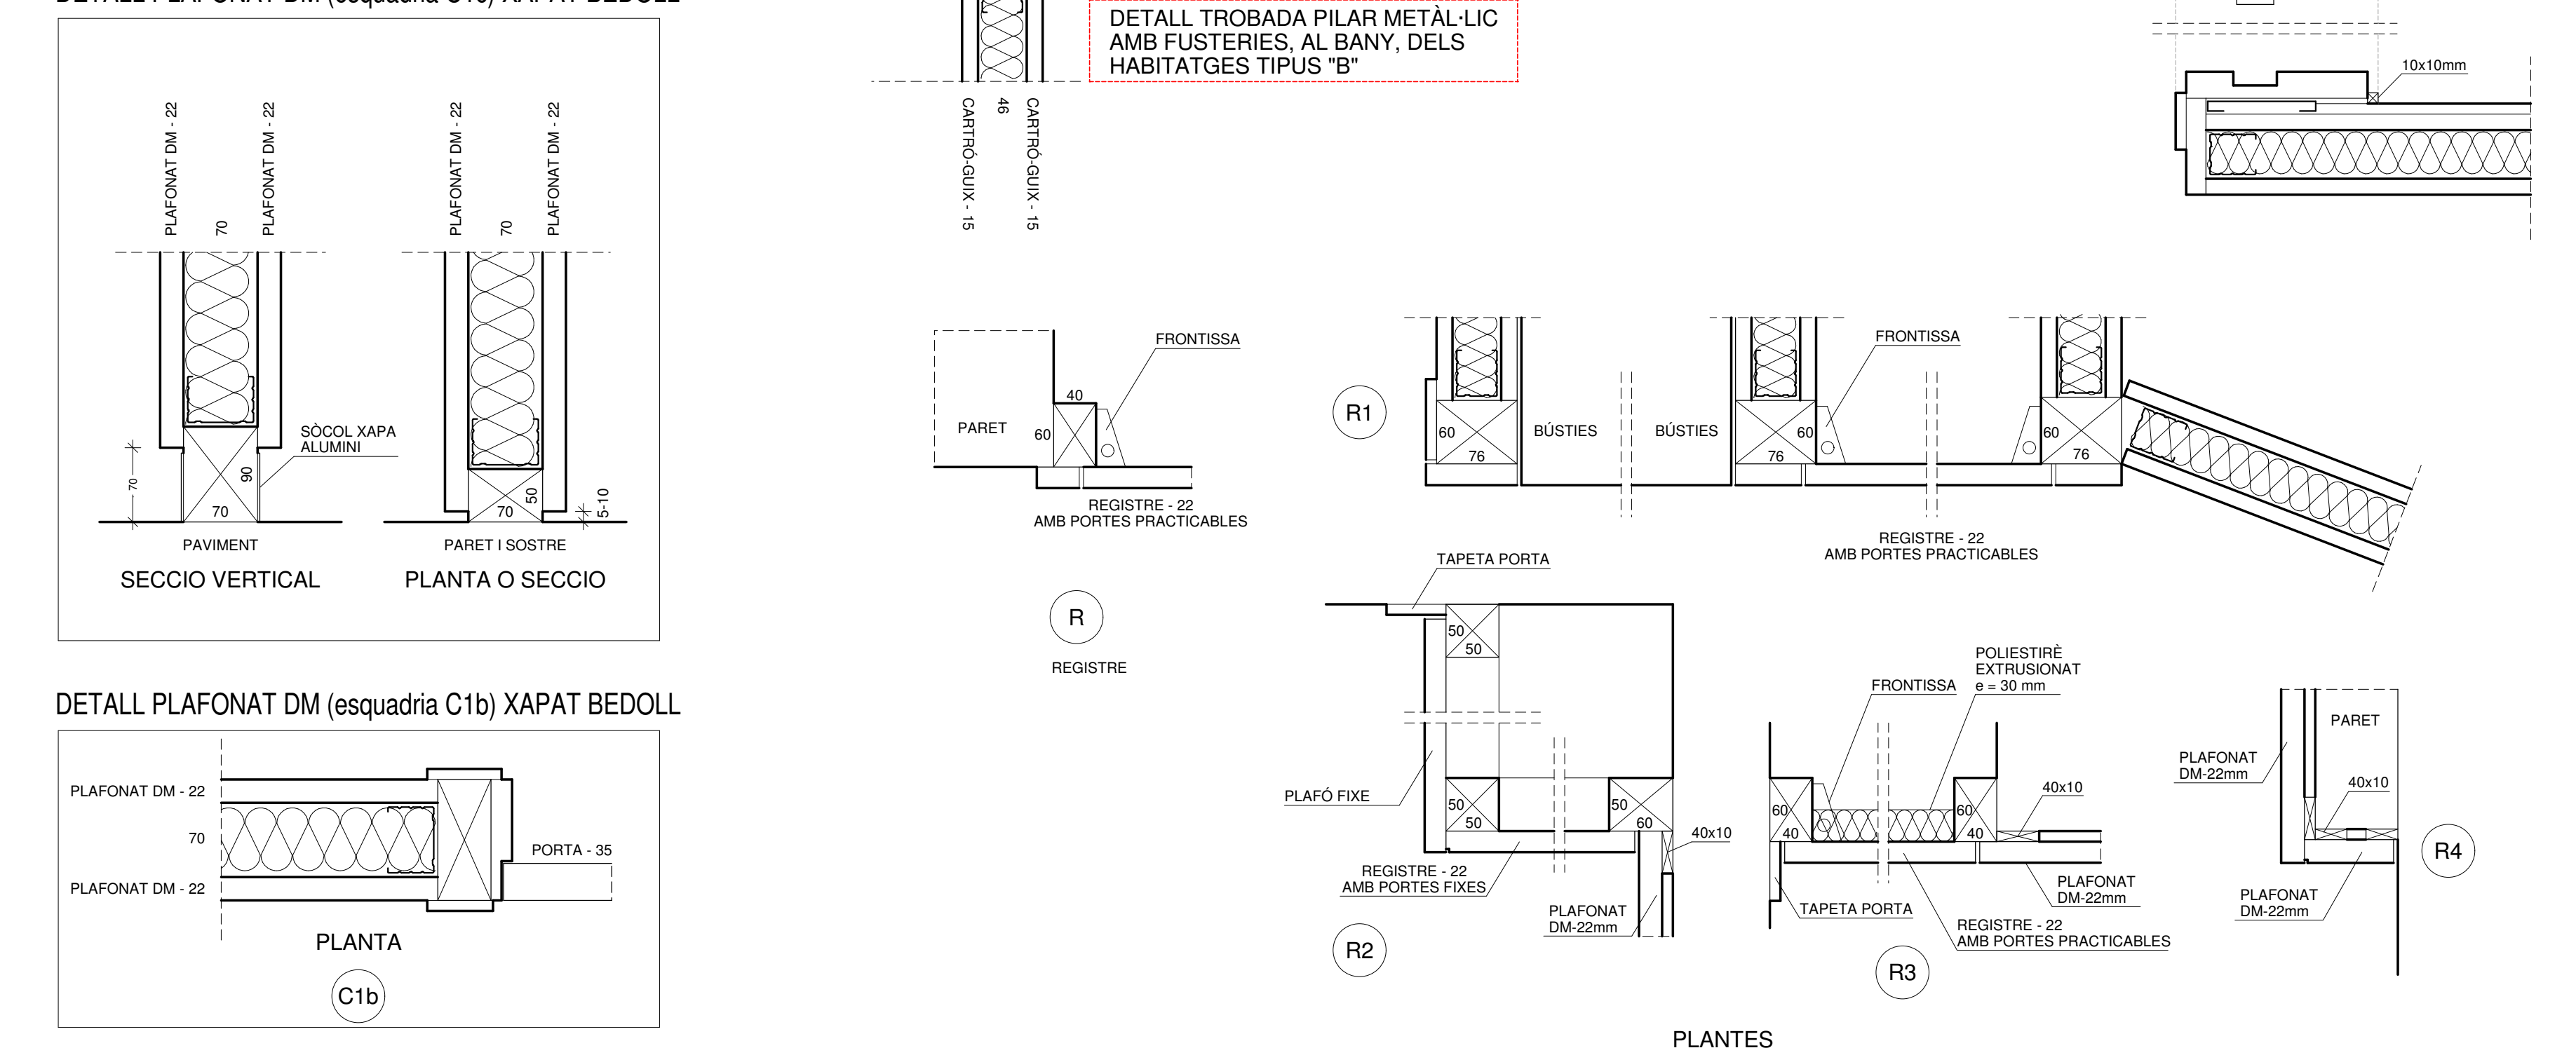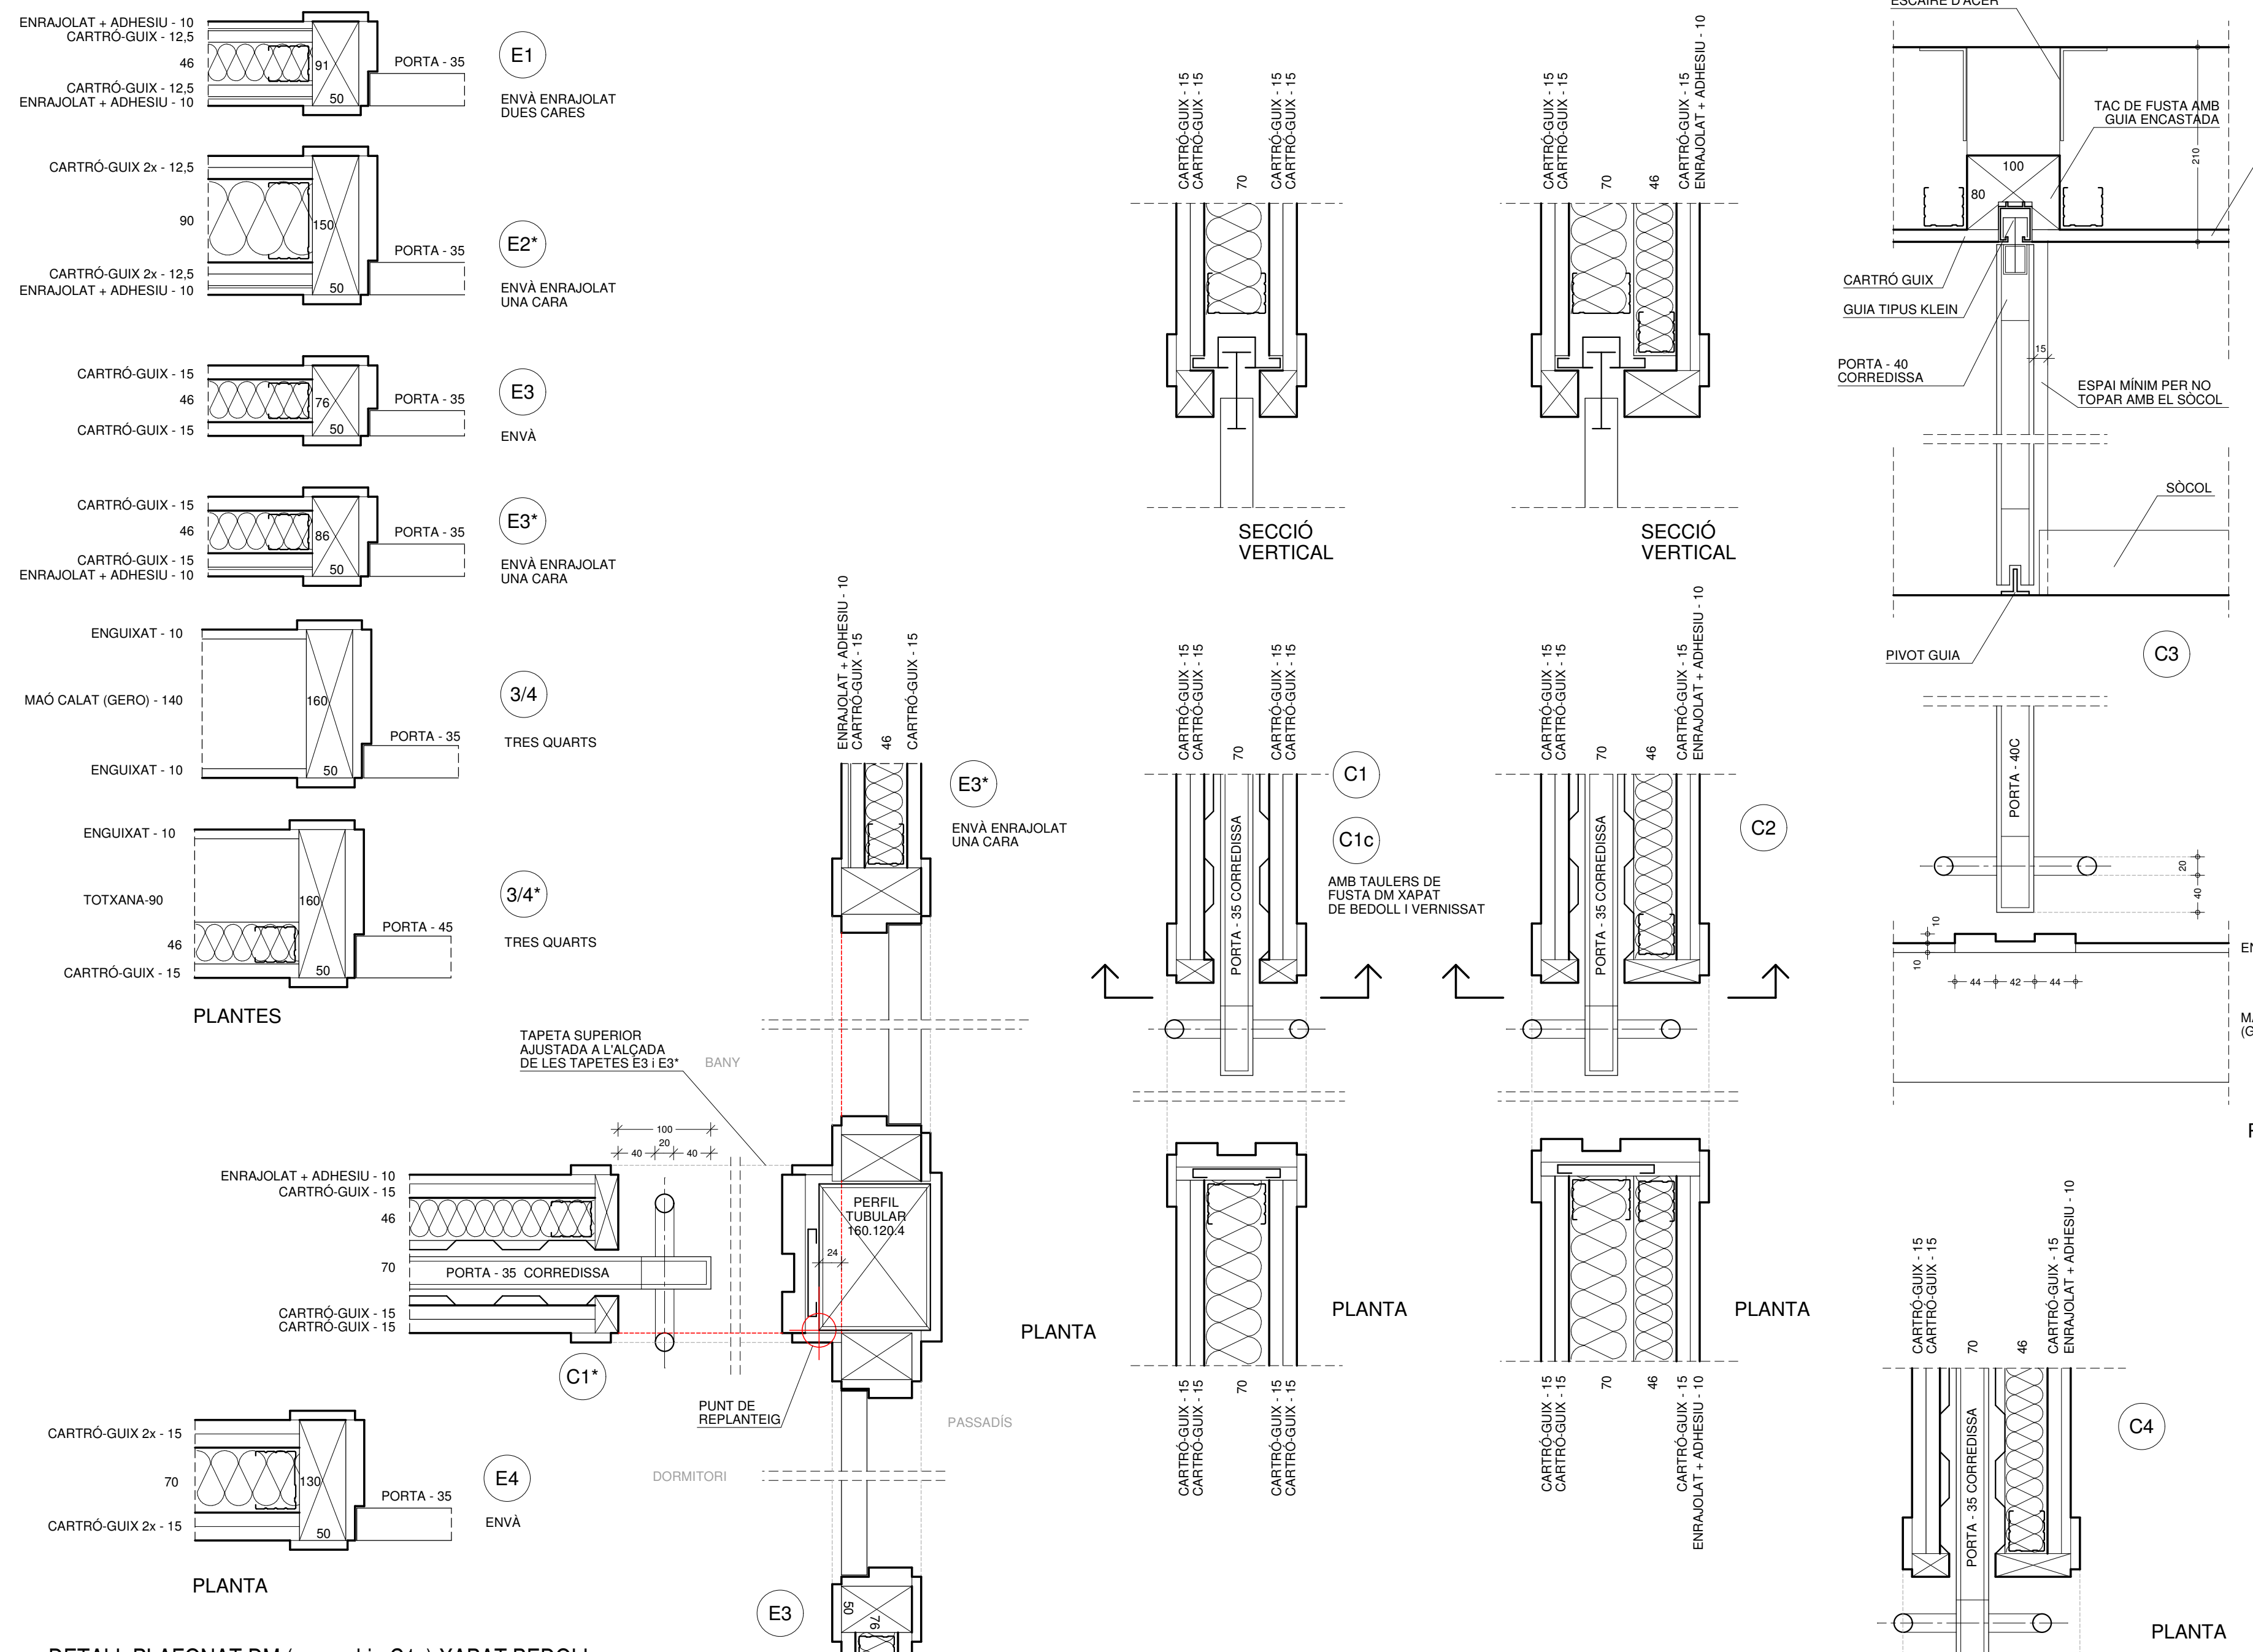

39 CAN LLONG 4 **16.1**

FUSTERIA INTERIOR E-1/50

PROJECTE EXECUTIU D'EDIFICI DE 69 HABITATGES AMB PROTECCIÓ OFICIAL, LOCALS COMERCIALS I APARCAMENTS

LOCALITZACIÓ:
 Avda. d'Estraburg, 47-59
 Parcel·la 5.02 - Barri de Can Llong (SABADELL)

VIMUSA DEPARTAMENT TÈCNIC

RICARD PERICH arquitecte
 RAFAEL GALVEZ arquitecte
 EDUARD FREIXAS arquitecte

Març 2009

PROMOTOR:

VIMUSA
 HABITATGES MÉS QUE UN LLOC

© Bisco de Gary, 17 (SABADELL)
 TLF. 93 745 79 16 - FAX 93 727 14 48
 www.e.freixas@vimusa.com