

**CRITERIS DE MUNTATGE**

En els creuaments entre pilars i forjats, hauran de passar com a mínim 3ø de l'armadura del capilel entre l'armadura del pilar, en les dues direccions.

No s'admetrà calçar les armadures inferiors amb separadors d'alçada inferior a 20 mm ni superior a 30mm, i només s'admetran dos nivells d'armadura: un per la longitudinal i un altre per la transversal.

Caldrà disposar suficients armadures de muntatge per mantenir l'armadura superior entre 20 i 25mm de distància a la cara superior del forjat.

En forats adjacents a nervis perimetrials es faran sempre fora de l'ambit d'aquests sense debilitar la seva secció de formigó ni la seva armadura.

Si es fan forats nous que no figuren en aquests plànols d'estructura es consultarà a la D.F. abans de posar-los en obra.

FL-004c

**CRITERIS DE DURABILITAT**

Per tal de garantir l'exposició no agressiva del formigó:

Tipus de designació I, segons la EHE caldrà protegir dels agents atmosfèrics i de l'ambient exterior, tots els elements de formigó que, en cas contrari, passarien a la designació II, segons la norma.

La direcció facultativa adoptarà les mesures oportunes perquè aquests elements estiguin correctament protegits.

En el cas que aquesta protecció es realitzi mitjançant pintures (tipus SIKA, BETTOR o similar), s'aplicarà una pintura anticarbonatoc que garantirà una protecció dels elements fins al menys 10 anys.

FL-002c

**CONTROL D'EXECUCIÓ**

Nivell	Normal
Classe de prova	Cilíndriques
Temps de ruptura (dies)	7 i 28
Freqüència d'assajos	segons pla c. qualitat
Nº de proves per cada sèrie	6 - En total 2 - 7 dies 2 - 28 dies 2 - reserva
CONTROL DE L'ACER	Normal

NOTA:  
El control definit és indicatiu i està sotmès a la prevalència del Pla de Control i Qualitat, que presenti la Direcció Facultativa.

FL-003c

**TIPUS DE FORMIGÓ HA-25/B/20/I**

ELEMENT			
C I M E N T	Tipus	CEM I-42.5	
A R I D	Classe	Triturat	
	Tamany màx.	20 mm	
Desfatigació	Relació A/C	màx. 0,65	
	Consistència	250 kg/m <sup>3</sup>	
	Consistència	l'ova	
Docilitat	Compactació	Vibrat normal	
	Assentament	6-9 cm	
	Assentament	Con d'Abrams	
Resistència	Als 7 dies	17,5 N/mm <sup>2</sup>	
Característica	Als 28 dies	25 N/mm <sup>2</sup>	
A C E R	Tipus d'Ac	B 500 S	
	Límit elàstic	500 N/mm <sup>2</sup>	

NOTA:  
La dosificació presentada per la constructora haurà de complir tots els preceptes que indica l'EHE. L'ús d'additius i/o addicions no es permetrà sense l'acceptació prèvia de la D.F.

COEFICIENTS DE PONDERACIÓ EN CONTROL NORMAL

Minoració de la Resist. del Formigó	G <sub>c</sub> =1,50
Minoració de la Resistència de l'Ac	G <sub>s</sub> =1,15
Majoració de les accions permanents	G <sub>t</sub> =1,50
Majoració de les accions variables i permanents de valor no constant	G <sub>f</sub> =1,60

HA-25-B-20-I

**BIS** CONSULTORS BIS ARQUITECTES


DIRECTOR TÈCNIC DAVID GARCIA, ARG.  
CAP D'EQUIP ESTHER MUÑOZ, ARG.  
RELE. PROJECTES IVAN BALAGUÉ, ENG.

EXPEDIENT BIS 2500

MEMBRE Nº 63



L-001c

**CONTROL DE RECOBRIMENTS**

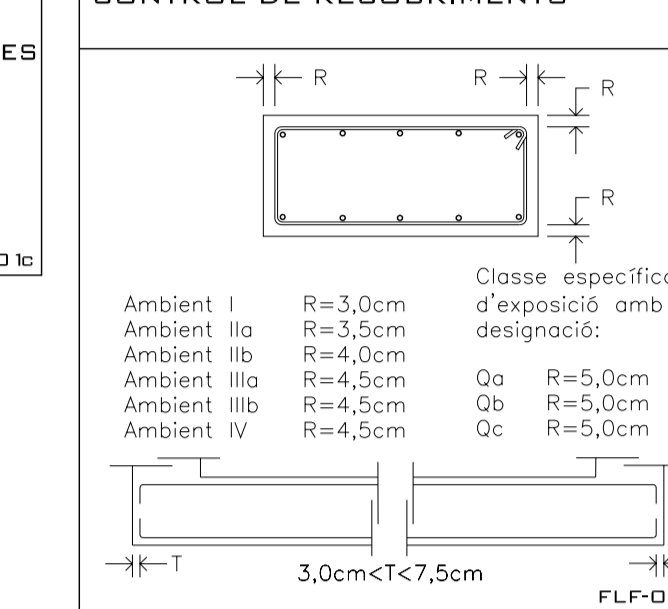

HA-25-B-20-I

**ORIENTACIÓ GENERAL**

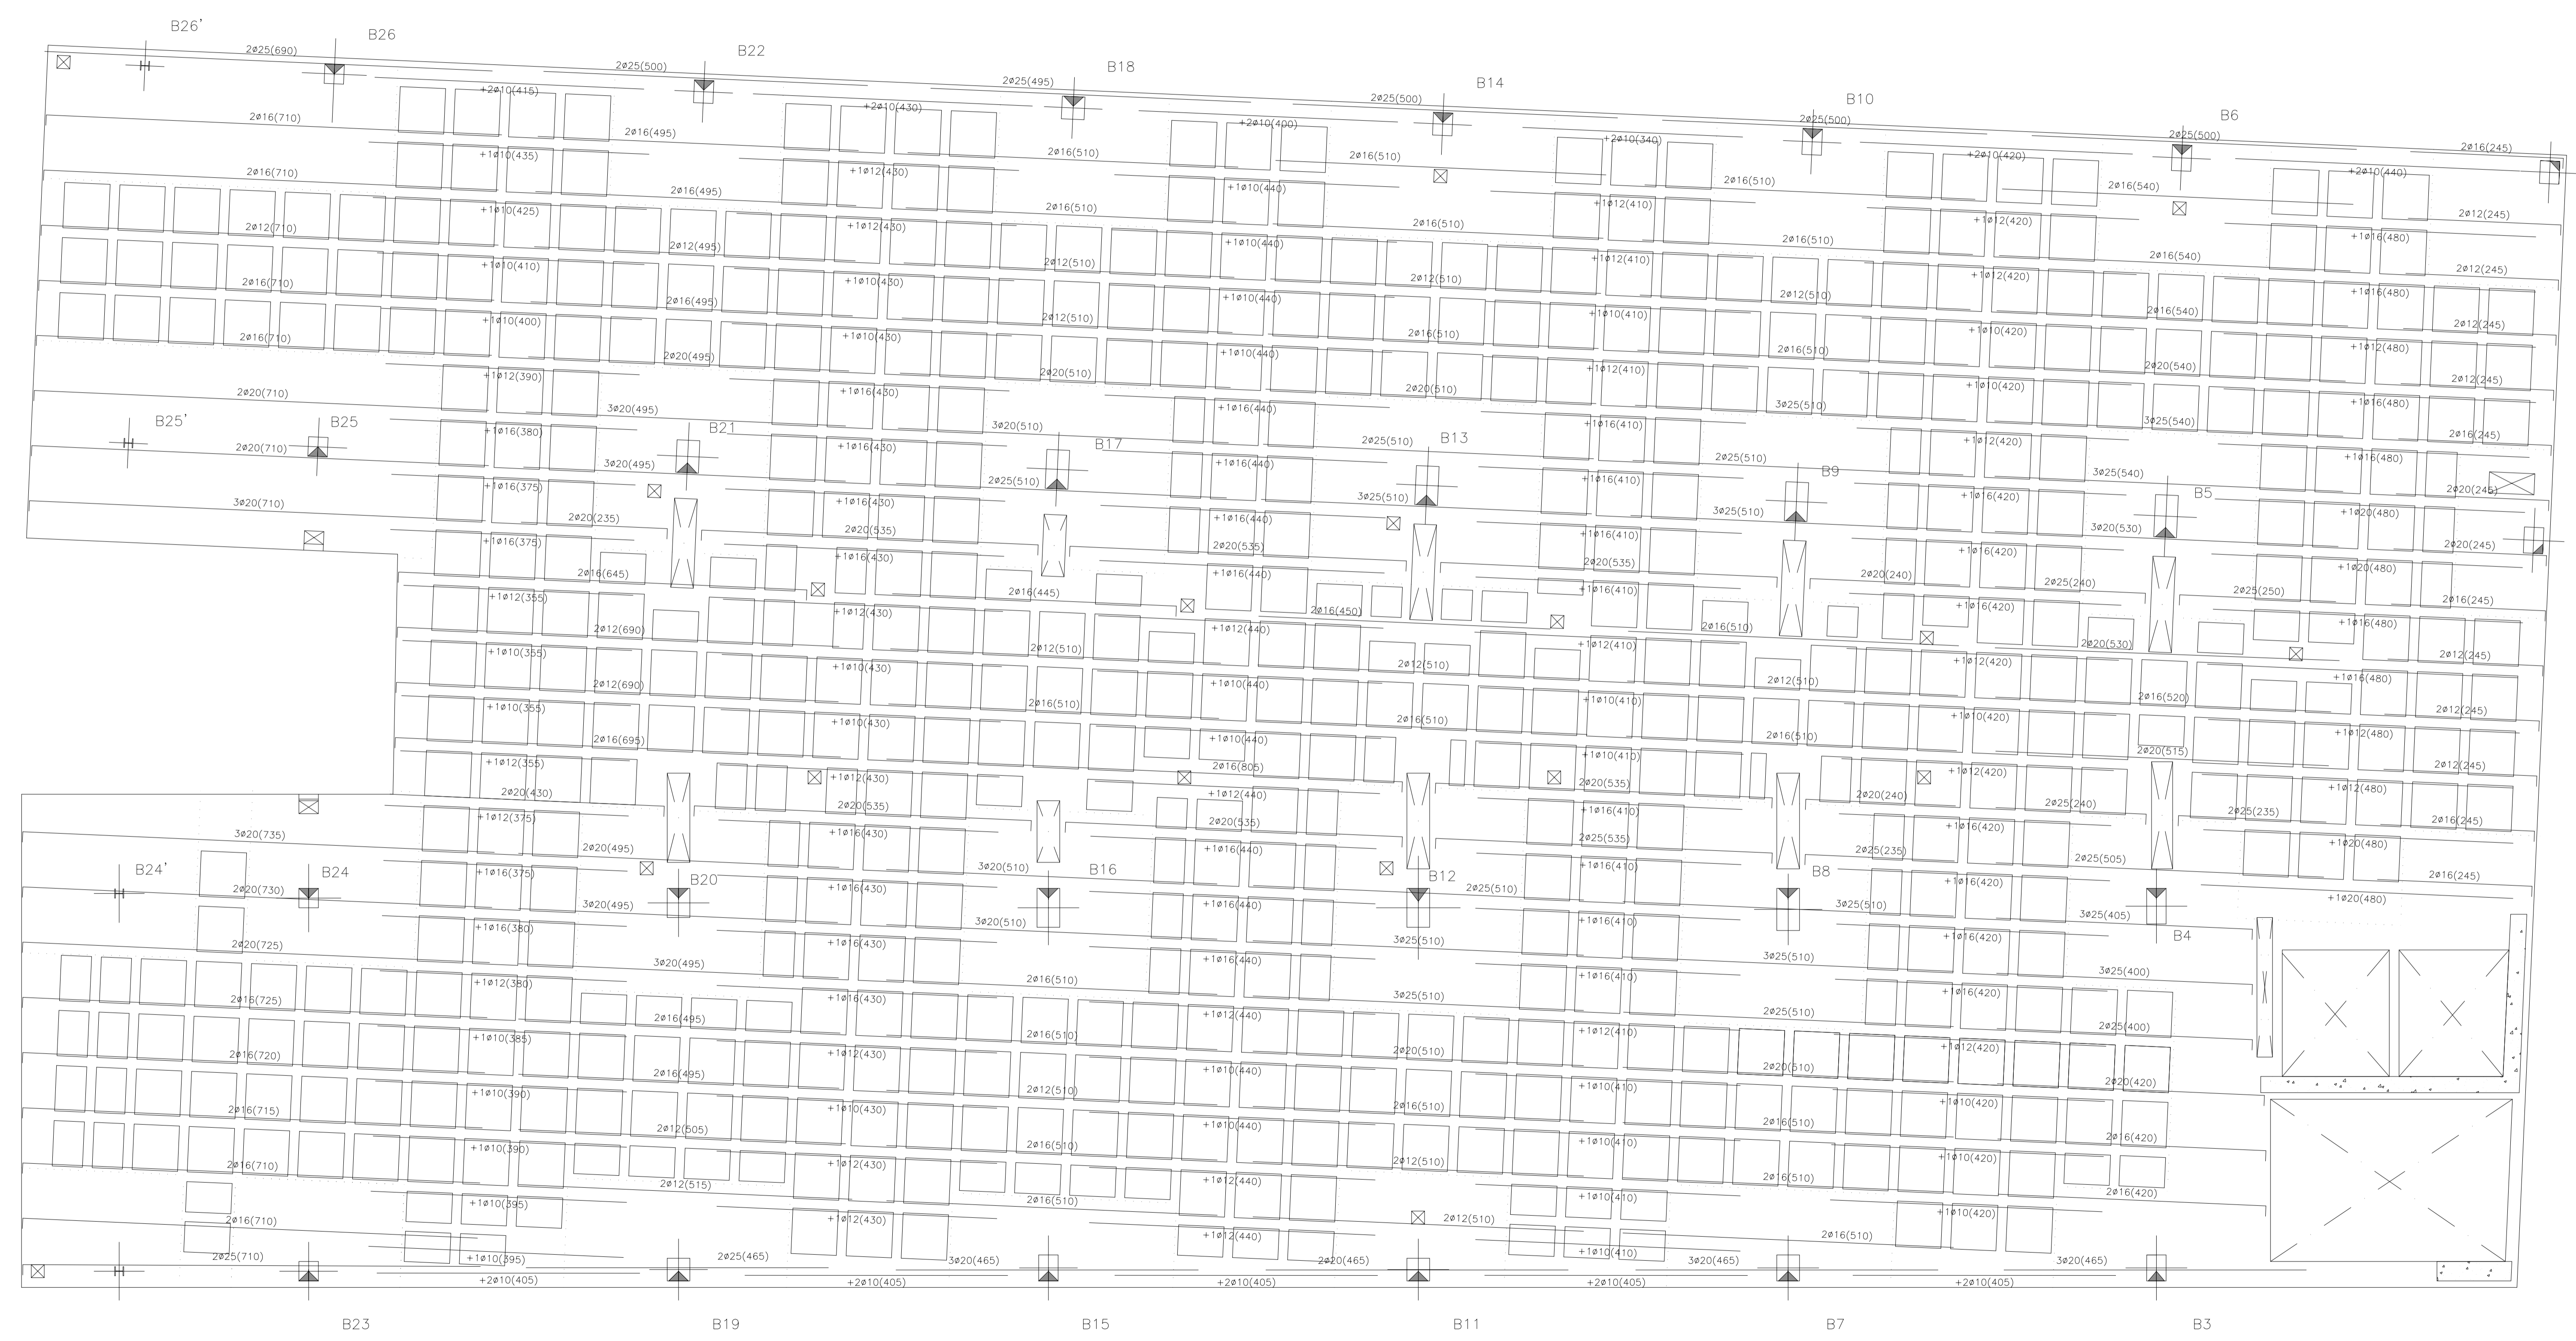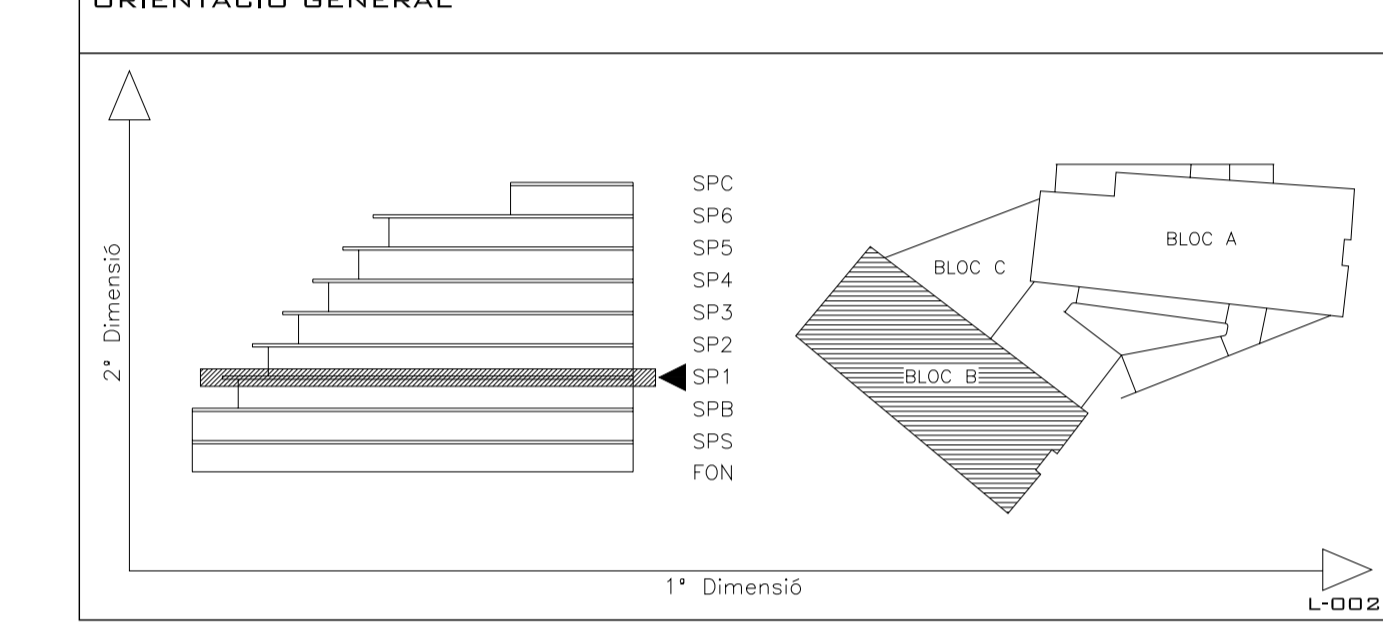

**E.B10**

VISAT

projecte:	projecte executiu edifici d'equipaments Parc Central.	ref.	1078	data	setembre 2007
situació:	c/ Leonardo da Vinci 79-81 i c/ Diego de Almagro 42-46. Sabadell.	documentació	escala	escala	A3
	BLOC B. SP1 Armadura Longitudinal		1/50		1/100

SAUQUET arquitectes i associats SL:  
X. Sauquet arquitecte R. Sauquet arquitecte

PROPIETAT:  
G. Bosch arquitecte associat

REVISIONS  
data revisió  
Maig 2009 Revisat

**VIMUSA**  
HABITATGES MUNICIPALS DE SABADELL SA