
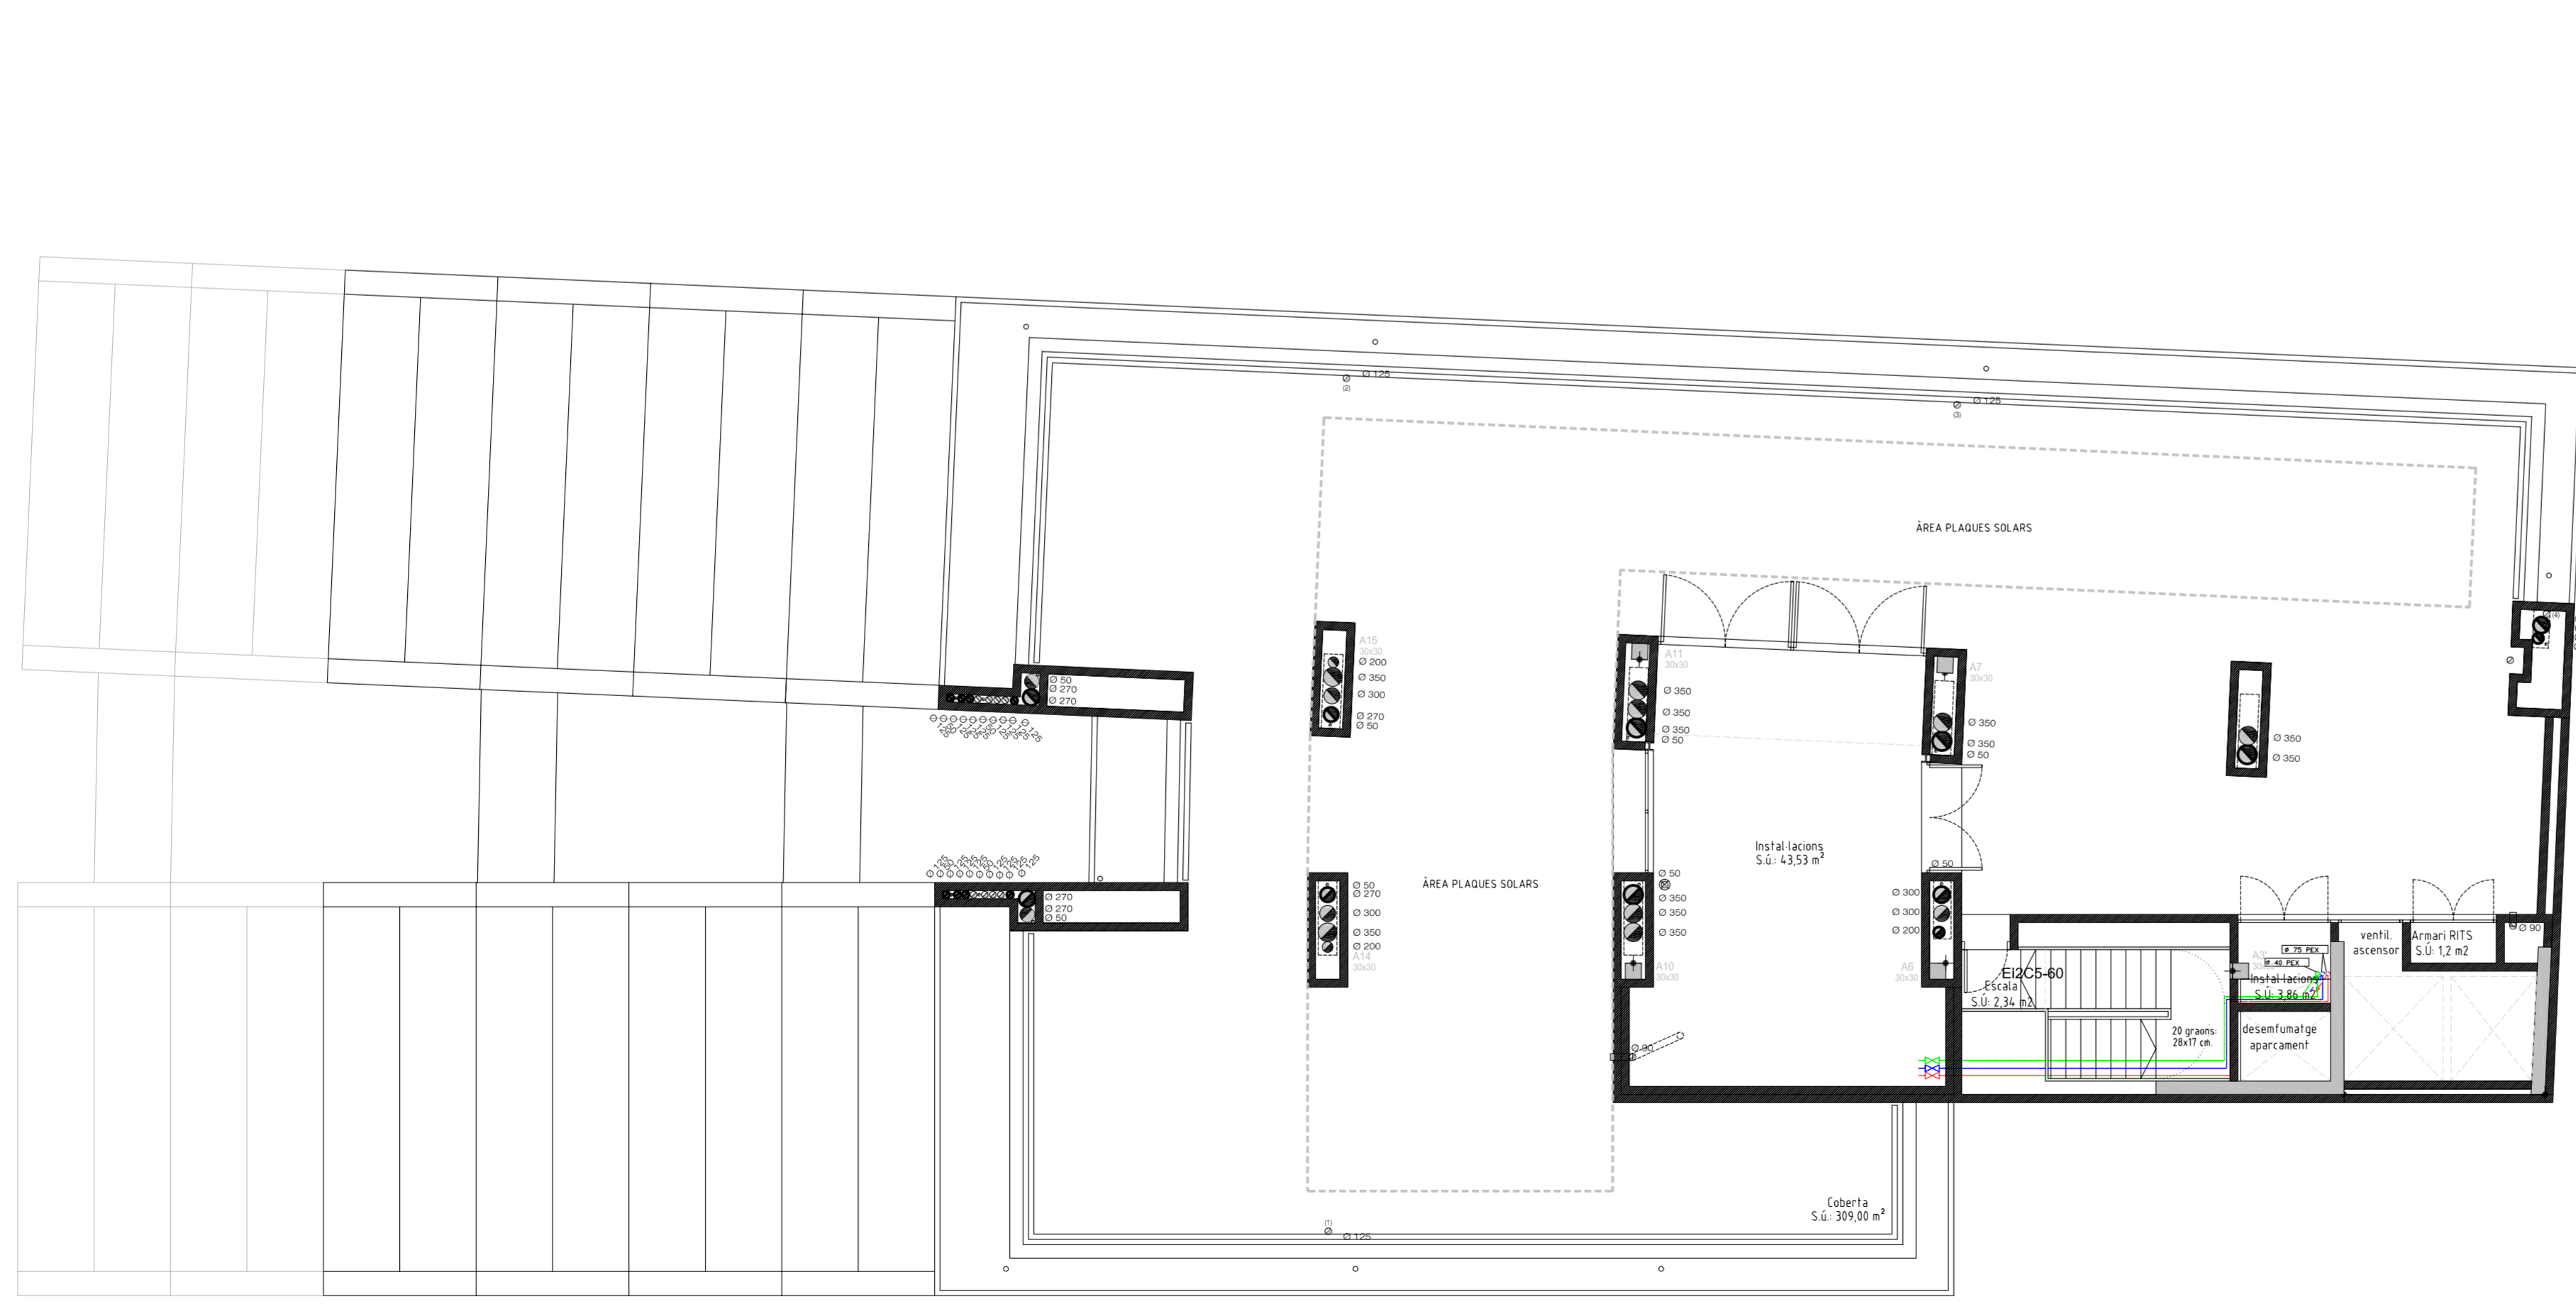


PLANTA COBERTA (BLOC A)

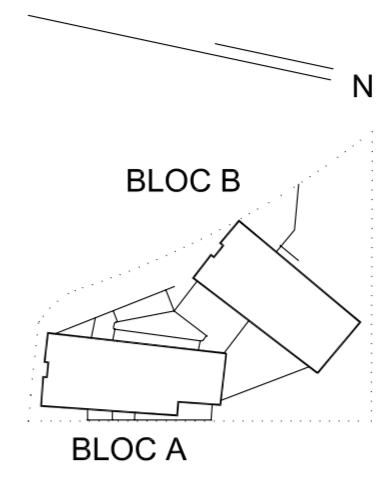

PLANTA BADALOT (BLOC A) +34,95
TOTAL SUPERFÍCIE CONSTRUÏDA 94,72 m²

SIGNES CONVENCIONALS

-  BATERIA DE CENTRALITZACIÓ DE COMPTADORS D'AIGUA S./, NORMES DE LA COMPANYIA SUBMINISTRADORA
-  VALVULA DE RETENCIÓ DE CLAPETA DE LLAUTO PRESSIÓ NOMINAL PN-16
-  FILTRE D'AIGUA DE MALLA
-  VALVULA ESFERICA PN-16 EN PERICÓ AMB TAPA DE FERRO FOS TIPUS UNE
-  VALVULA ESFERICA DE LLAUTO CROMAT PRESSIÓ NOMINAL PN-16 I VALVULA DE RETENCIÓ PRESSIÓ NOMINAL PN-16
-  AIXETA DE PAS PER ENCASTAR DE LLAUTO CROMAT
-  PUNT DE CONSUM D'AIGUA FREDA
-  PUNT DE CONSUM D'AIGUA CALENTA
-  PUNT DE CONSUM D'AIGUA CALENTA I FREDA
-  TAP CEC DE PREVISIÓ DE RENTADORS
-  AB
-  AIG
-  RV
-  RD
-  D
-  L
-  W
-  AX
-  CANONADA D'AIGUA FREDA DE MULTICAPA PEX-AL-PEX SEGONS NORMA UNE 53.960 PN 10 BARS
-  CANONADA D'AIGUA CALENTA SANITARIA DE MULTICAPA PEX-AL-PEX SEGONS NORMA UNE 53.960 PN 10 BARS
-  CANONADA DE RETORN D'AIGUA CALENTA SANITARIA DE MULTICAPA PEX-AL-PEX SEGONS NORMA UNE 53.960 PN 10 BARS
-  SAFATA D'ACER CINCAT

- NOTES:
- 1.- INSTAL·LACIÓ DE LES CANONADES: EN PLANTA SOTERRANI: EN MUNTATGE VIST, AILLADES. (ARMAFLEX AF DE 9 mm.) MUNTANTS VERTICALS: MUNTATGE SUPERFICIAL, AILLADES. (ARMAFLEX AF DE 9 mm.) MUNTANTS HORIZONTALS: MUNTATGE SUPERFICIAL PER FALSOS SOSTRES AMB AILLAMENT TIPUS ARMAFLEX AF DE 9 mm.
 - 2.- CRIFERIA AMB MANDONJAMENT, MARCA I MODEL DETERMINATS A LA RESTA DE DOCUMENTACIÓ TÈCNICA
 - 3.- CONEXIONS A LAVABOS I ACUMULADORS D'A.C.S. AMB TUBS FLEXIBLES AMB MALLA D'ACER
 - 4.- CONEXIONS A SANITARI AMB VALVULA DE PAS DE COLZE CROMADA I TUB FLEXIBLE DE CAUTXU I MALLA D'ACER PRESSIÓ NOMINAL PN-16.
 - 5.- EN INSTAL·LACIONS NO ENCASTADES: UTILITZAR ABRAÇADORS ISOFONICS TIPUS DN-4109 AMB JUNTA D'EPDM.
 - 6.- LES INSTAL·LACIONS GENERALS COMUNITARIES EN MUNTATGE HORIZONTAL S'ESTENDRAN SOBRE SAFATES PERFORADES D'ACER CINTAT DE 400*100 PER A PERMETRE LA LLIURE DILATACIÓ
 - 7.- LES AIXETES DE LAVABOS DELS LOCALS DE PÚBLICA CONCURRENCIA SERAN DE TIPUS TEMPORITZAT

IF 2.4.3

VISAT

projecte:	projecte bàsic edifici d'equipaments Parc Central.	ref.	1078	data	Setembre 2007
situació:	c/ Leonardo da Vinci 79-81 i c/ Diego de Almagro 42-46. Sabadell.	escala	1/100	escala	A3
documentació	BLOC A. Planta coberta i badalot Instal·lació de fontaneria				1/200
SAUQUET arquitectes i associats SL: X. Sauquet arquitecte		PROPIETAT: R. Sauquet arquitecte			
G. Bosch arquitecte associat					
MODIFICACIONS					
data	correcció				
Maig 2009	Revisat				
					