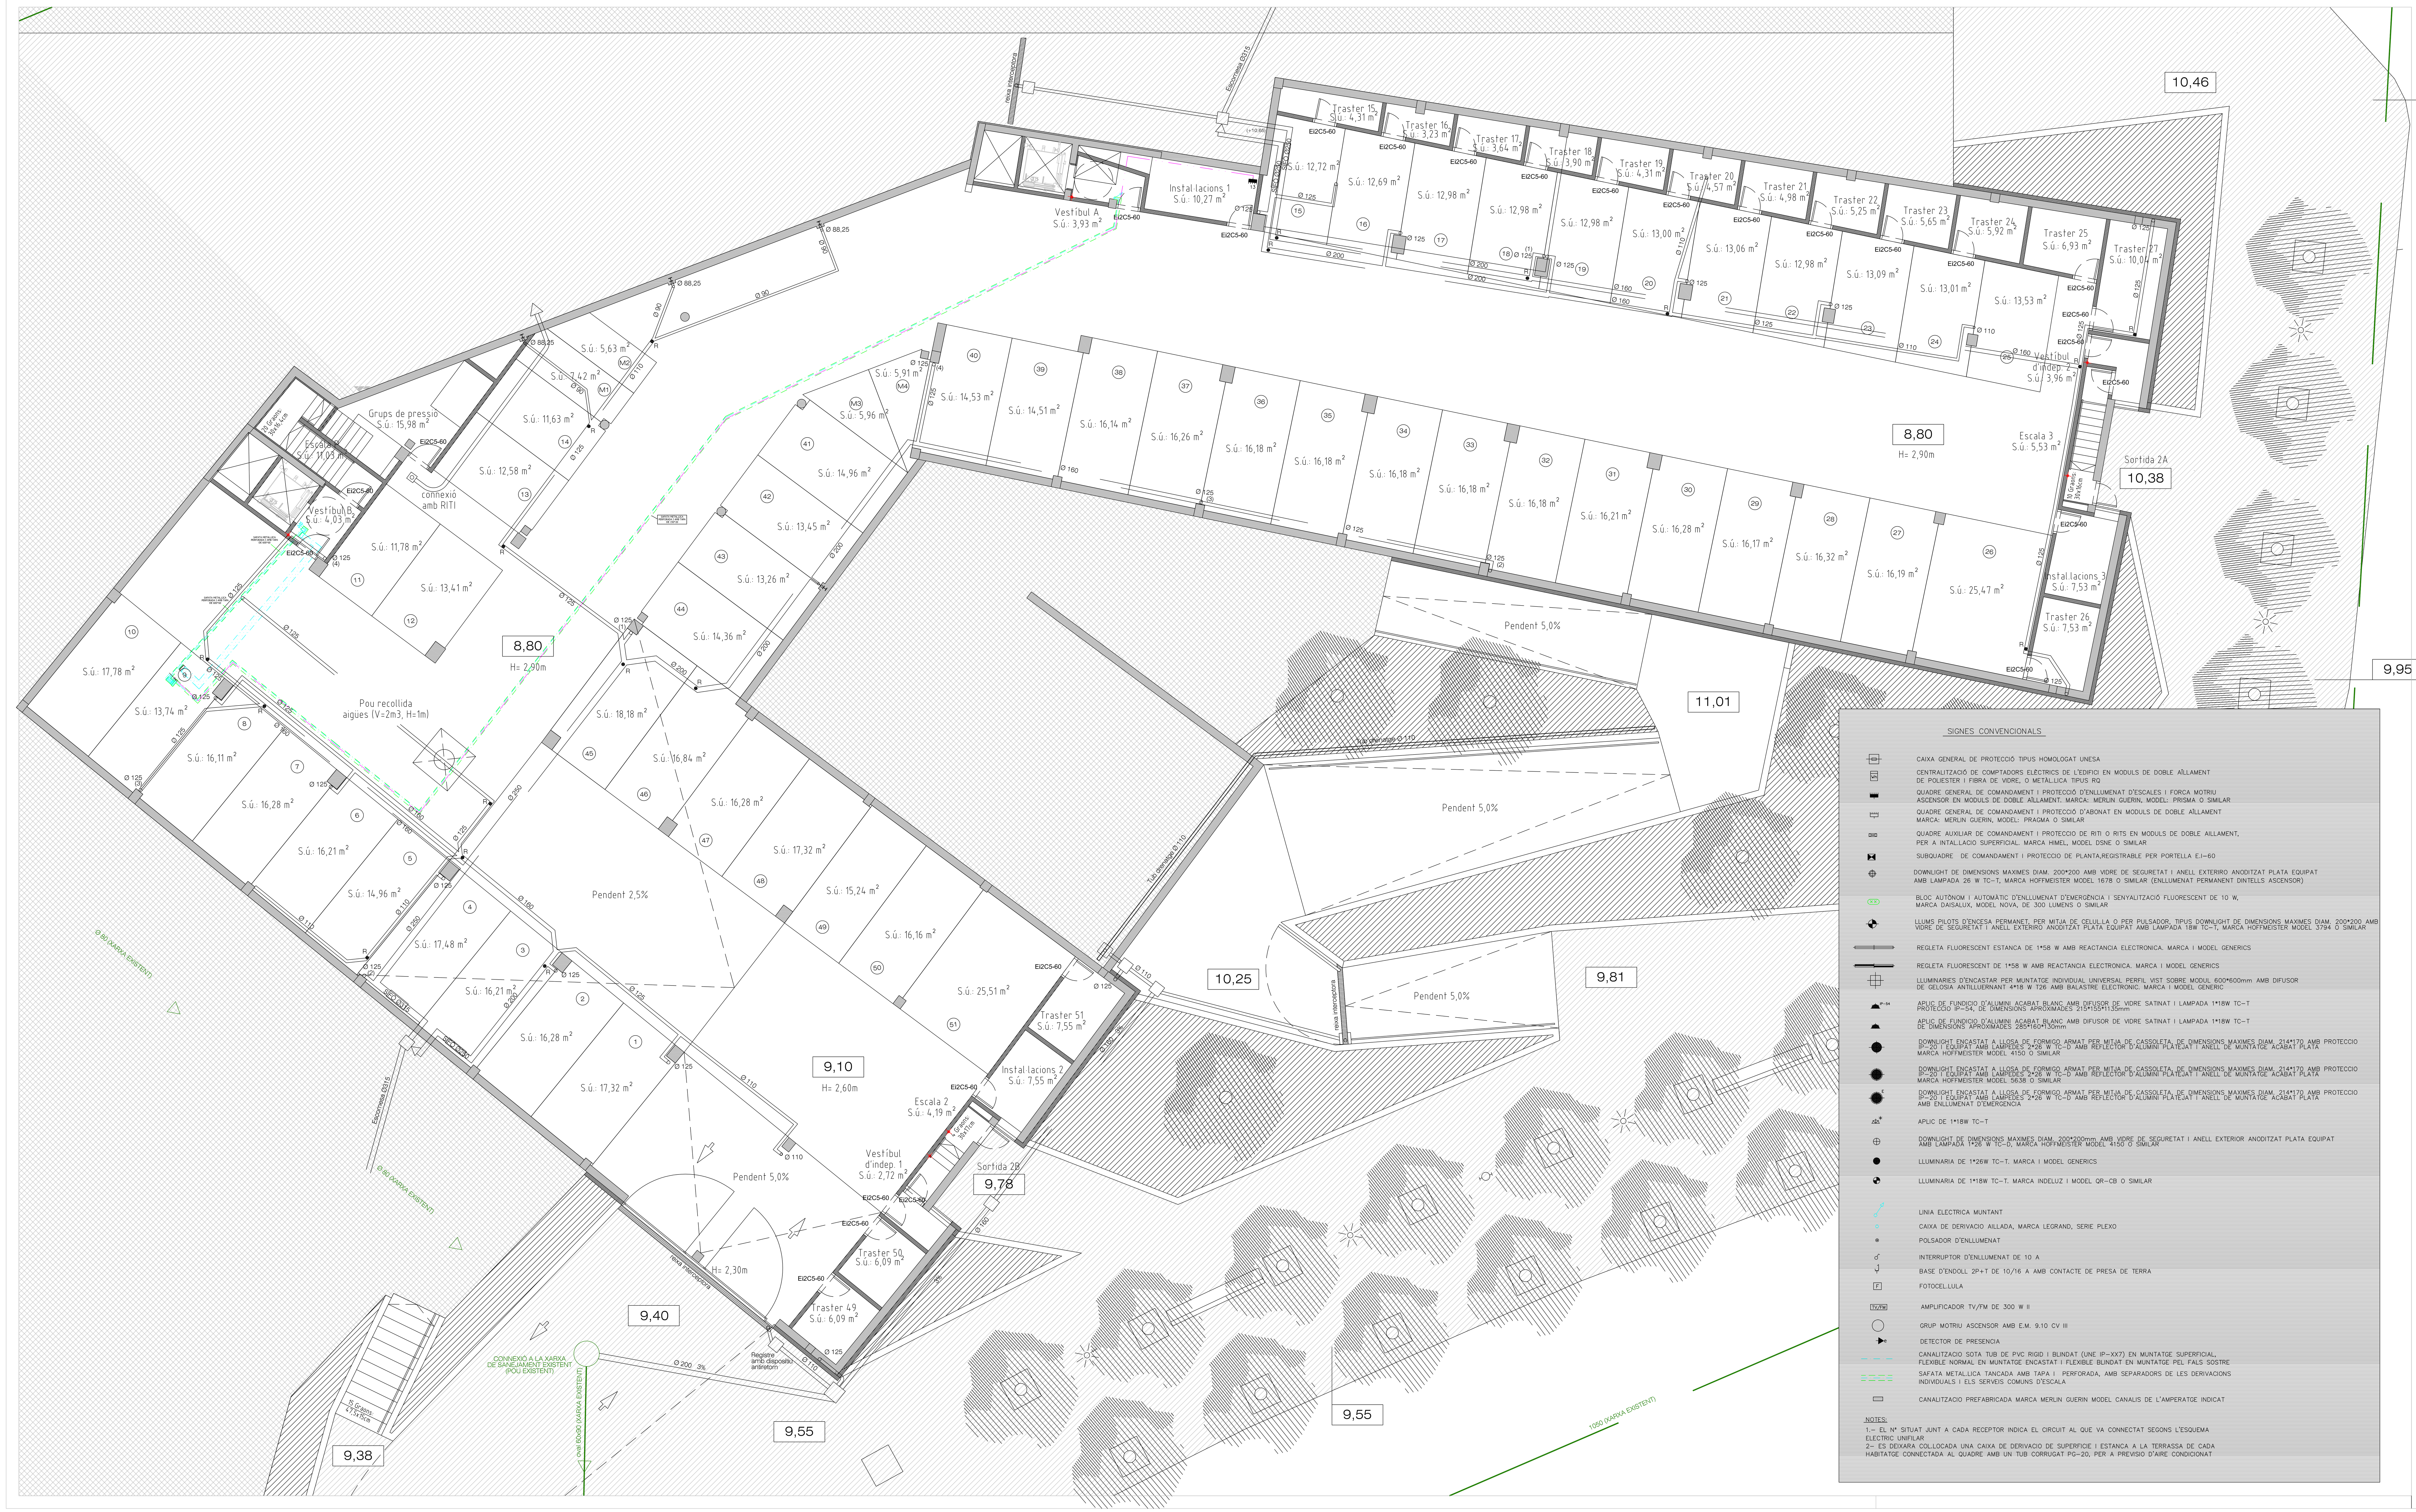

SIGNES CONVENCIONALS

CAIXA GENERAL DE PROTECCIÓ TIPUS HOMOLOGAT UNESA

CENTRALITZACIÓ DE COMPTADORS ELÈCTRICS DE L'EDIFICI EN MODULS DE DOBLE AÏLLAMENT DE POLIESTER I FIBRA DE VIDRE, O METÀL.LICA TIPUS RQ

QUADRE GENERAL DE COMANDAMENT I PROTECCIÓ D'ENLLUMENAT D'ESCALES I FORCA MOTRIU ASCENSOR EN MODULS DE DOBLE AÏLLAMENT. MARCA: MERLIN GUERIN, MODEL: PRISMA O SIMILAR

QUADRE GENERAL DE COMANDAMENT I PROTECCIÓ D'ABONAT EN MODULS DE DOBLE AÏLLAMENT MARCA: MERLIN GUERIN, MODEL: PRAGMA O SIMILAR

QUADRE AUXILIAR DE COMANDAMENT I PROTECCIO DE RITI O RITS EN MODULS DE DOBLE AILLAMENT, PER A INTAL.LACIO SUPERFICIAL. MARCA HIMEL, MODEL DSNE O SIMILAR

SUBQUADRE DE COMANDAMENT I PROTECCIO DE PLANTA,REGISTRABLE PER PORTELLA E.I-60

DOWNLIGHT DE DIMENSIONS MAXIMES DIAM. 200*200 AMB VIDRE DE SEGURETAT I ANELL EXTERIRO ANODITZAT PLATA EQUIPAT AMB LAMPADA 26 W TC-T, MARCA HOFFMEISTER MODEL 1678 O SIMILAR (ENLLUMENAT PERMANENT DINTELLS ASCENSOR)

BLOC AUTÒNOM I AUTOMÀTIC D'ENLLUMENAT D'EMERGÈNCIA I SENYALITZACIÓ FLUORESCENT DE 10 W, MARCA DAISALUX, MODEL NOVA, DE 300 LUMENS O SIMILAR

LLUMS PILOTS D'ENCESA PERMANET, PER MITJA DE CELUL.LA O PER PULSADOR, TIPUS DOWNLIGHT DE DIMENSIONS MAXIMES DIAM. 200*200 AMB VIDRE DE SEGURETAT I ANELL EXTERIRO ANODITZAT PLATA EQUIPAT AMB LAMPADA 18W TC-T, MARCA HOFFMEISTER MODEL 3794 O SIMILAR

REGLETA FLUORESCENT ESTANCA DE 1*58 W AMB REACTANCIA ELECTRONICA. MARCA I MODEL GENERICS

REGLETA FLUORESCENT DE 1*58 W AMB REACTANCIA ELECTRONICA. MARCA I MODEL GENERICS

LLUMINARIES D'ENCASTAR PER MUNTATGE INDIVIDUAL UNIVERSAL PERFIL VIST SOBRE MODUL 600*600mm AMB DIFUSOR DE GELOSIA ANTILLUERNANT 4*18 W T26 AMB BALASTRE ELECTRONIC. MARCA I MODEL GENERIC

APLIC DE FUNDICIO D'ALUMINI ACABAT BLANC AMB DIFUSOR DE VIDRE SATINAT I LAMPADA 1*18W TC-T PROTECCIO IP-54, DE DIMENSIONS APROXIMADES 215*155*1135mm

APLIC DE FUNDICIO D'ALUMINI ACABAT BLANC AMB DIFUSOR DE VIDRE SATINAT I LAMPADA 1*18W TC-T DE DIMENSIONS APROXIMADES 285*160*130mm

DOWNLIGHT ENCASTAT A LLOSA DE FORMIGO ARMAT PER MITJA DE CASSOLETA, DE DIMENSIONS MAXIMES DIAM. 214*170 AMB PROTECCIO IP-20 I EQUIPAT AMB LAMPEDES 2*26 W TC-D AMB REFLECTOR D'ALUMINI PLATEJAT I ANELL DE MUNTATGE ACABAT PLATA MARCA HOFFMEISTER MODEL 4150 O SIMILAR

DOWNLIGHT ENCASTAT A LLOSA DE FORMIGO ARMAT PER MITJA DE CASSOLETA, DE DIMENSIONS MAXIMES DIAM. 214*170 AMB PROTECCIO IP-20 I EQUIPAT AMB LAMPEDES 2*26 W TC-D AMB REFLECTOR D'ALUMINI PLATEJAT I ANELL DE MUNTATGE ACABAT PLATA MARCA HOFFMEISTER MODEL 5638 O SIMILAR

DOWNLIGHT ENCASTAT A LLOSA DE FORMIGO ARMAT PER MITJA DE CASSOLETA, DE DIMENSIONS MAXIMES DIAM. 214*170 AMB PROTECCIO IP-20 I EQUIPAT AMB LAMPEDES 2*26 W TC-D AMB REFLECTOR D'ALUMINI PLATEJAT I ANELL DE MUNTATGE ACABAT PLATA AMB ENLLUMENAT D'EMERGENCIA

APLIC DE 1*18W TC-T

DOWNLIGHT DE DIMENSIONS MAXIMES DIAM. 200*200mm AMB VIDRE DE SEGURETAT I ANELL EXTERIOR ANODITZAT PLATA EQUIPAT AMB LAMPADA 1*26 W TC-D, MARCA HOFFMEISTER MODEL 4150 O SIMILAR

LLUMINARIA DE 1*26W TC-T. MARCA I MODEL GENERICS

LLUMINARIA DE 1*18W TC-T. MARCA INDELUZ I MODEL QR-CB O SIMILAR

LINIA ELECTRICA MUNTANT

CAIXA DE DERIVACIO AILLADA, MARCA LEGRAND, SERIE PLEXO

POLSADOR D'ENLLUMENAT

INTERRUPTOR D'ENLLUMENAT DE 10 A

BASE D'ENDOLL 2P+T DE 10/16 A AMB CONTACTE DE PRESA DE TERRA

FOTOCEL.LULA

AMPLIFICADOR TV/FM DE 300 W II

GRUP MOTRIU ASCENSOR AMB E.M. 9.10 CV III

DETECTOR DE PRESENCIA

CANALITZACIO SOTA TUB DE PVC RIGID I BLINDAT (UNE IP-XX7) EN MUNTATGE SUPERFICIAL, FLEXIBLE NORMAL EN MUNTATGE ENCASTAT I FLEXIBLE BLINDAT EN MUNTATGE PEL FALS SOSTRE

SAFATA METAL.LICA TANCADA AMB TAPA I PERFORADA, AMB SEPARADORS DE LES DERIVACIONS INDIVIDUALS I ELS SERVEIS COMUNS D'ESCALA

CANALITZACIO PREFABRICADA MARCA MERLIN GUERIN MODEL CANALIS DE L'AMPERATGE INDICAT

NOTES:

1.- EL Nº SITUAT JUNT A CADA RECEPTOR INDICA EL CIRCUIT AL QUE VA CONNECTAT SEGONS L'ESQUEMA ELECTRIC UNIFILAR

2- ES DEIXARA COL.LOCADA UNA CAIXA DE DERIVACIO DE SUPERFICIE I ESTANCA A LA TERRASSA DE CADA HABITATGE CONNECTADA AL QUADRE AMB UN TUB CORRUGAT PG-20, PER A PREVISIO D'AIRE CONDICIONAT

IE 2.2

VISAT

projecte: projecte bàsic edifici d'equipaments Parc Central.

situació: c/ Leonardo da Vinci 79-81 i c/ Diego de Almagro 42-46. Sabadell.

ref. 1078

data Setembre 2007

documentació: Planta soterrani. Instal.lacio electrica

escala 1/100

escala A3

SAUQUET arquitectes i associats SL:
X. Sauquet arquitecte
R. Sauquet arquitecte
G. Bosch arquitecte associat

PROPIETAT:

MODIFICACIONS

data	correcció
Maig 2009	Revisat

VIMUSA
HABITATGES MUNICIPALS DE SABADELL SA

SAUQUET arquitectes i associats s.l.
rambla 93, 2n 08202 SABADELL tel: 93 725 99 66 fax: 93 725 91 76 e: sauquetarq@coac.net

Font enginyers SL
Ronda Zamenhof, 15, 4t.
08201 SABADELL
Tel.: 93 725 53 72
Fax.: 93 727 63 78
e-mail: fontenginyer@terra.es