

CABINES DE SECCIONAMENT EN BUIT
CGM-36-L2

① ② ③

INTERRUPTOR AUTOMÀTIC
CB-30

④

TRAFOS DE COMPTATGE
CGM-M

⑤

CABINA DEL SECCIONADOR DE SORTIDA
CGM-L


⑥

CABINA DE CONNEXIO
CMAL

⑦

RUPTOR FUSIBLE DE PROTECCIO DEL TRANSFORMADOR
CGM-P-F

⑧

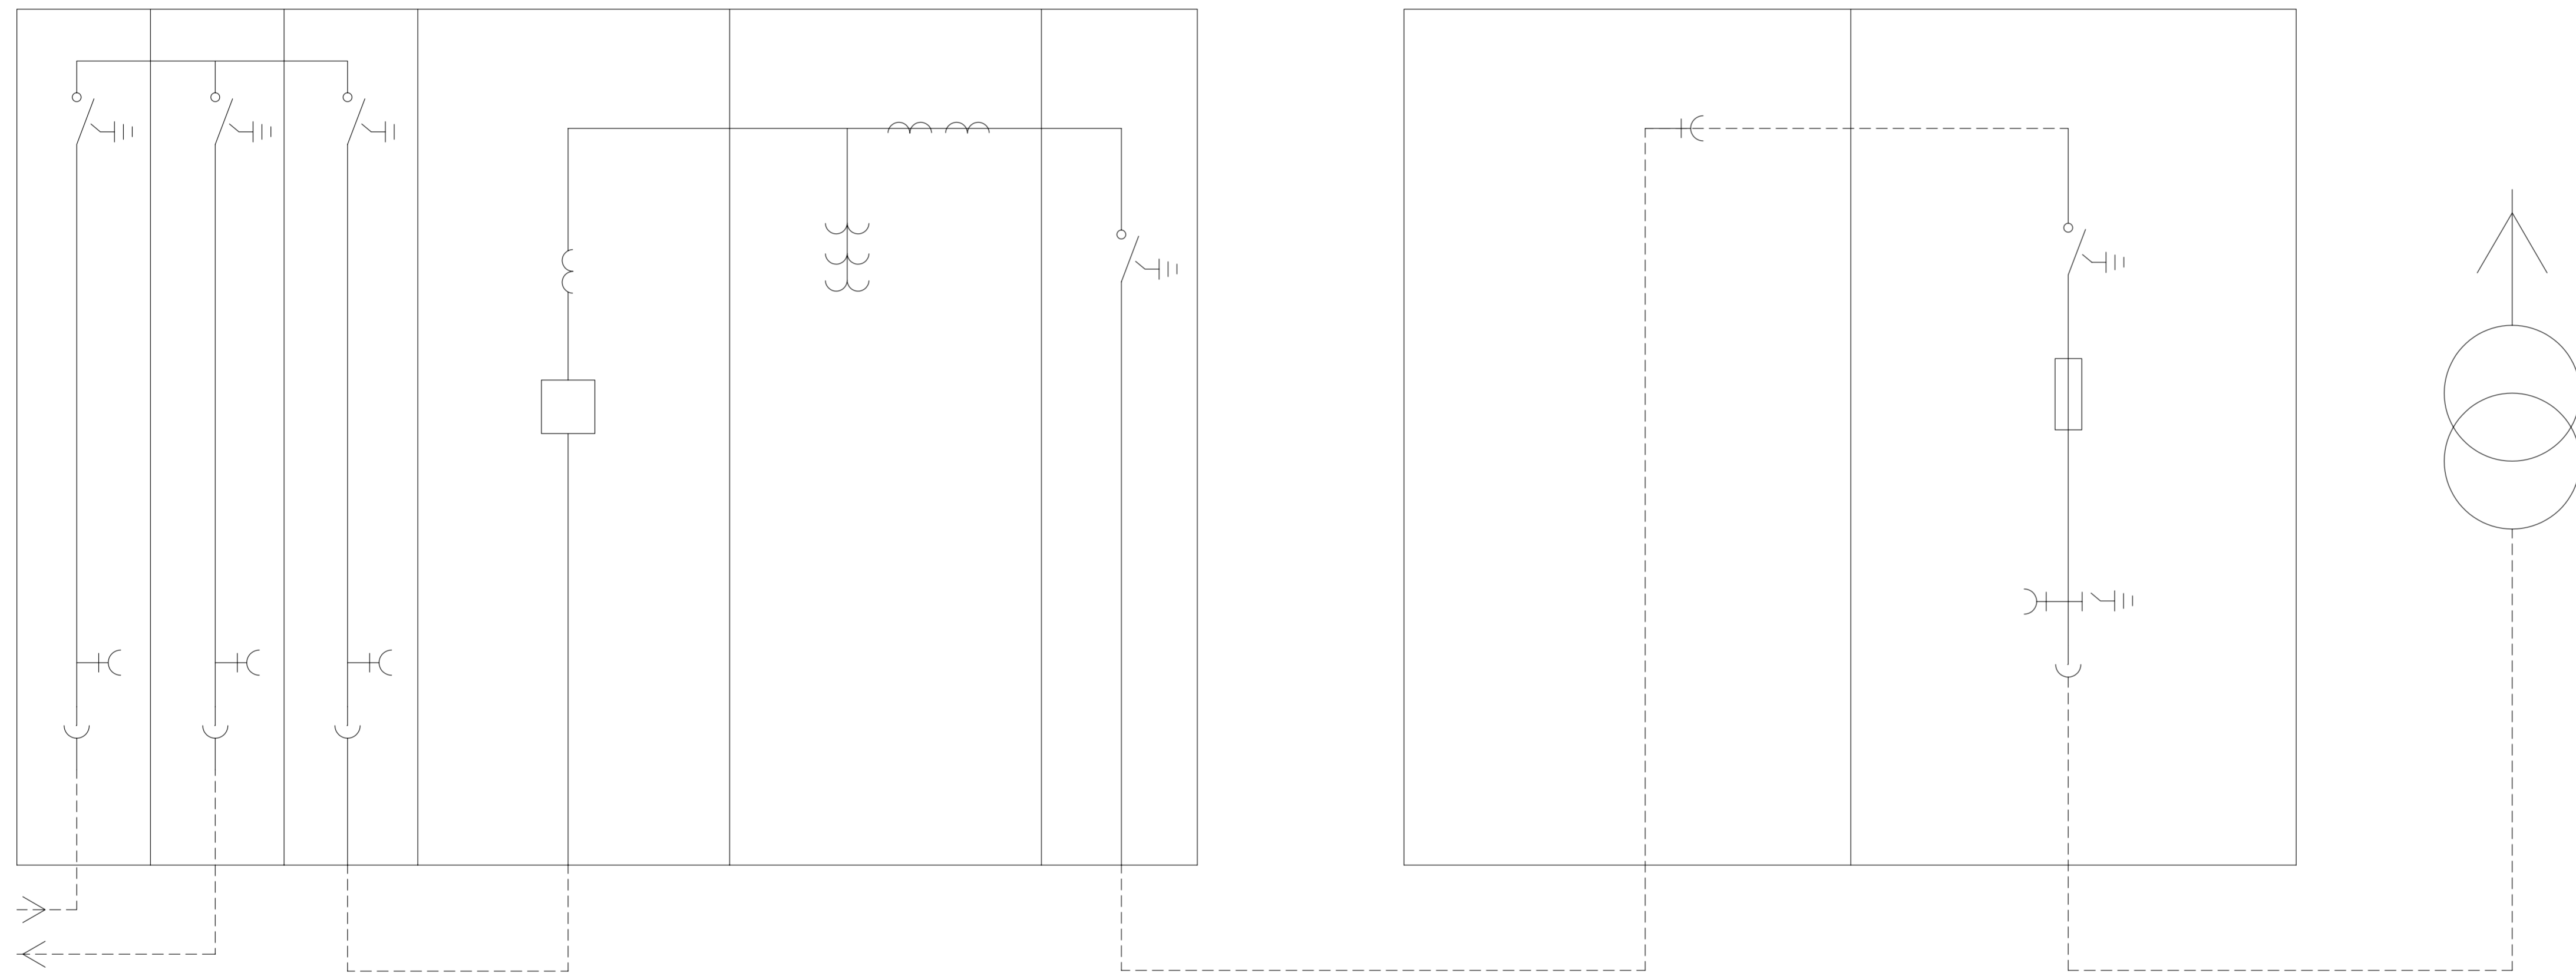

ESQUEMA UNIFILAR

IE 2.7.2

VISAT

projecte: projecte bàsic edifici d'equipaments Parc Central.	ref.	data
situació: c/ Leonardo da Vinci 79-81 i c/ Diego de Almagro 42-46. Sabadell.	1078	Setembre 2007
documentació Instal·lació elèctrica MT Instal·lació elèctrica	escala	escala A3
SAUQUET arquitectes i associats SL: X. Sauquet arquitecte R. Sauquet arquitecte	PROPIETAT:	
G. Bosch arquitecte associat		
MODIFICACIONS		
data	correcció	
Maig 2009	Revisat	

